




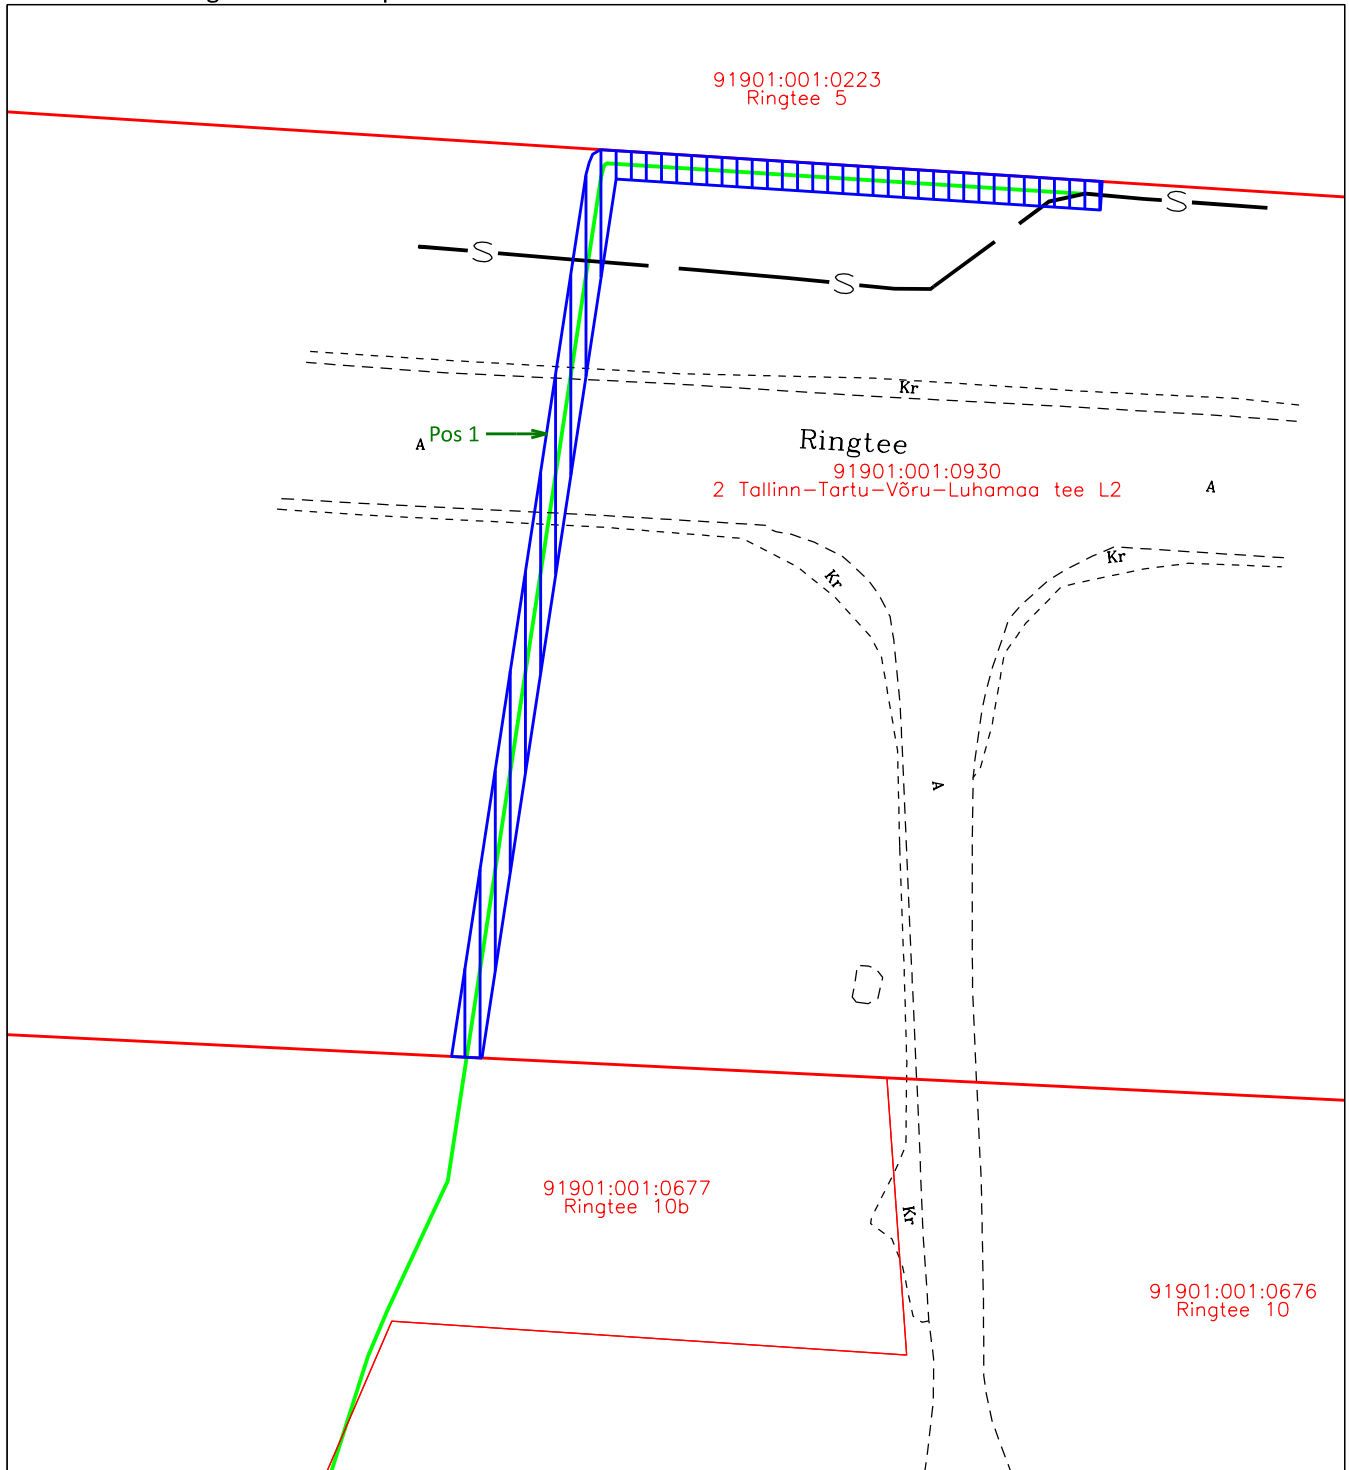

Isikliku kasutusõiguse seadmise plaan



Jrk nr	IKÕ ala Pos nr (plaanil)	Kinnistu registriosa number	Katastriüksuse tunnus, nimi ja sihtotstarve	Asukoht riigitee (nr ja nimi) suhtes (lõigu algus ja lõpp km)	Ala pindala ruutmeetrises m ²
1.	Pos 1	8424250	91901:001:0930 2 Tallinn-Tartu-Võru-Luhamaa tee L2 Transpordimaa	2 Tallinn-Tartu-Võru-Luhamaa tee L2 KM 245,94	182m ²

M 1:500
Koostaja: René Ots
Projekti number: E2420

-  Isikliku kasutusõiguse ala pindalaga 182m²
-  Projekteeritud liinirajatis (multitoru pinnases)
-  Lepingu objektiks oleva kinnistu piir
-  Kinnistupiirid