


Isikliku kasutusõigusega seadmise plaan
11270 Kuusalu-Leesi tee, KÜ tunnus 42301:001:0556

Leht 3

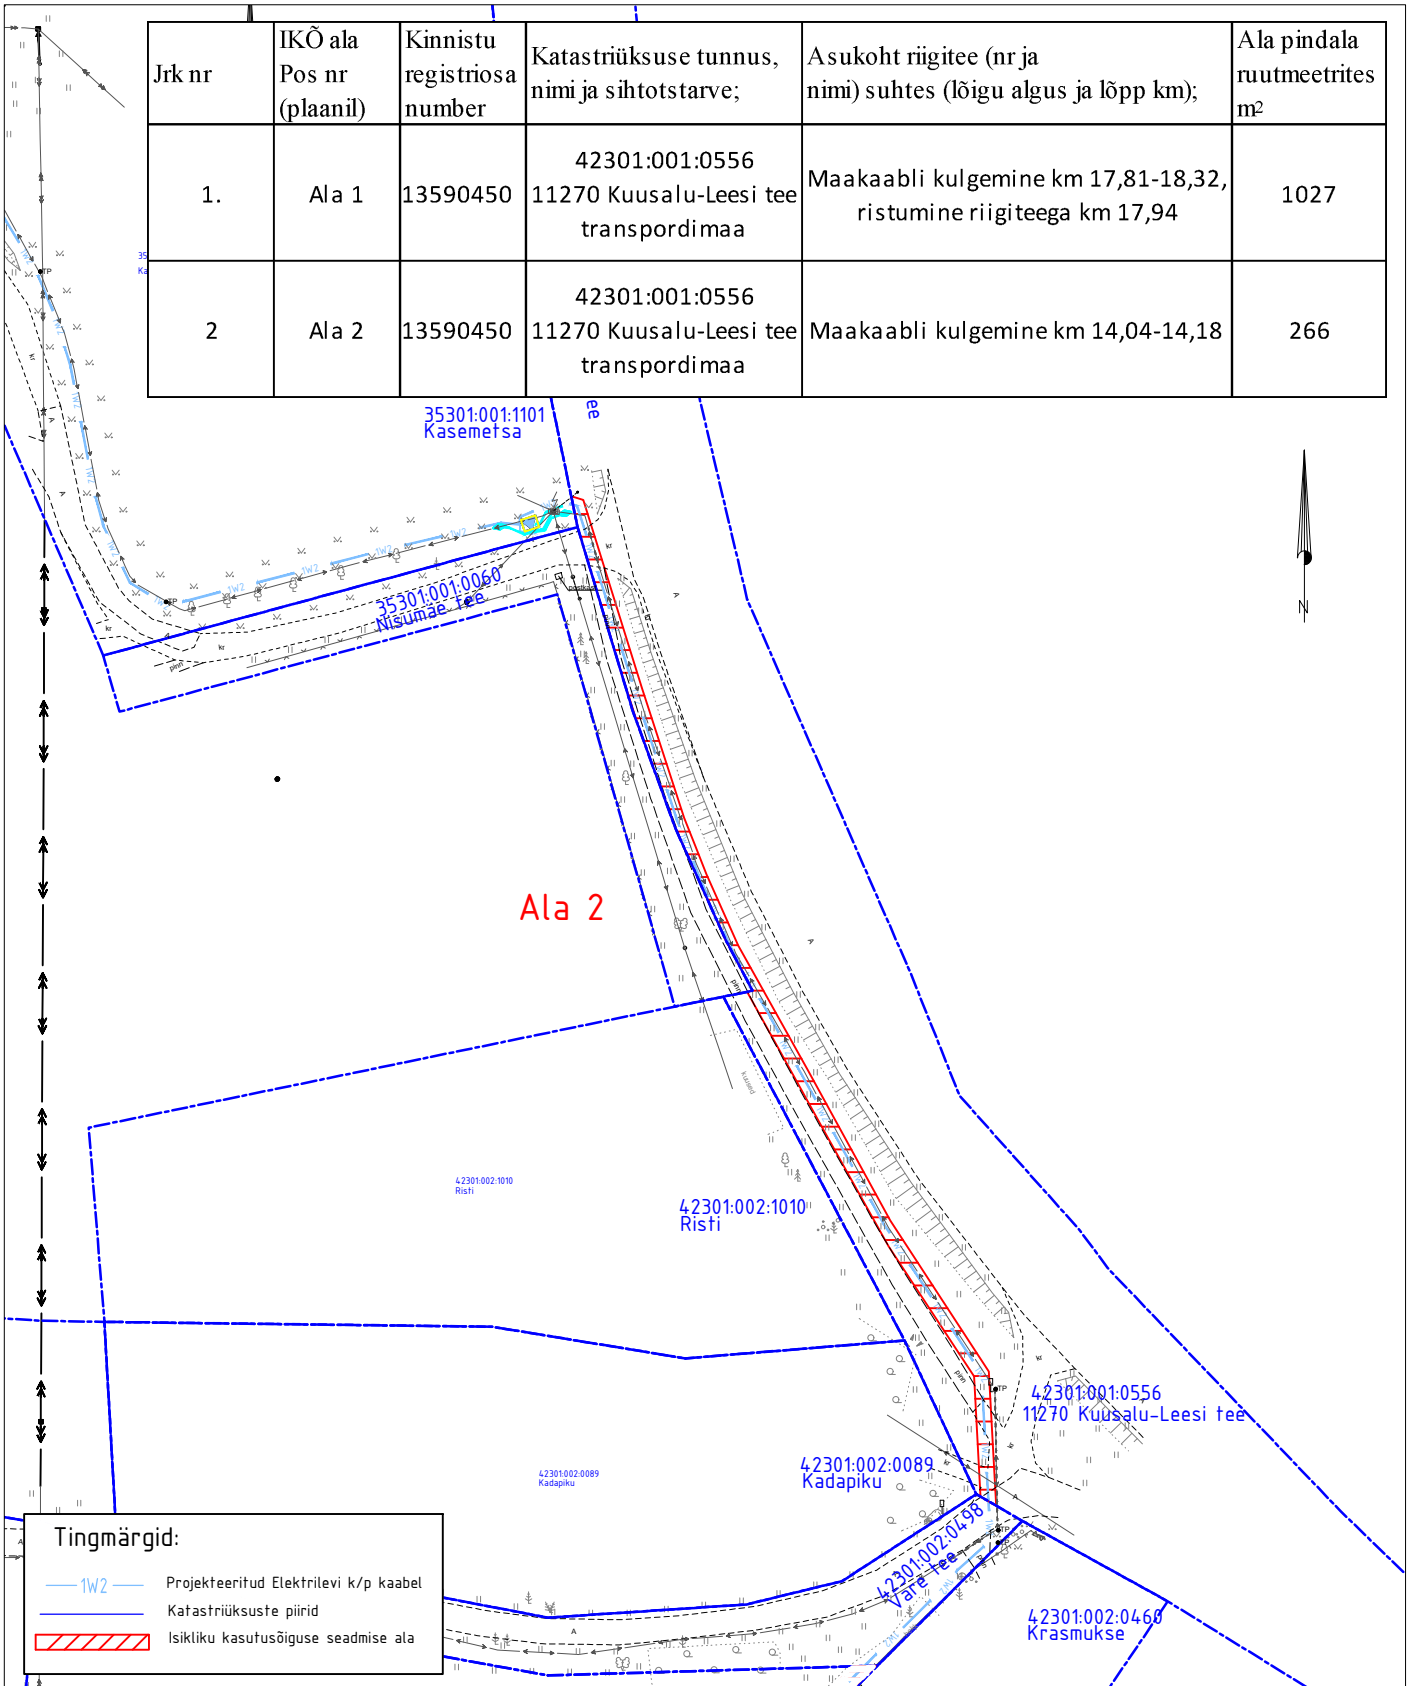

M 1:1000

ASENDIPLAANI KOOSTAS:

Janno Lütt
 AS Stik-Elekter
 Projekteerija
 Tel: 53400127
 E-post: janno@stik-elekter.ee

Kolga-Pudisoo keskpinge võrgu parendamine Kolga-Aabla küla,
 Pedaspea küla, Pudisoo küla, Kuusalu vald, Harju maakond
 Tööprojekt
 Töö nr. IP5330