


Fail: S:\Joonised projektid\Ajutine liikluskorraldus\DWG skeemid\2024\13796_TP_TL-1_Kose7_järve_rattamaraton_2024.dwg

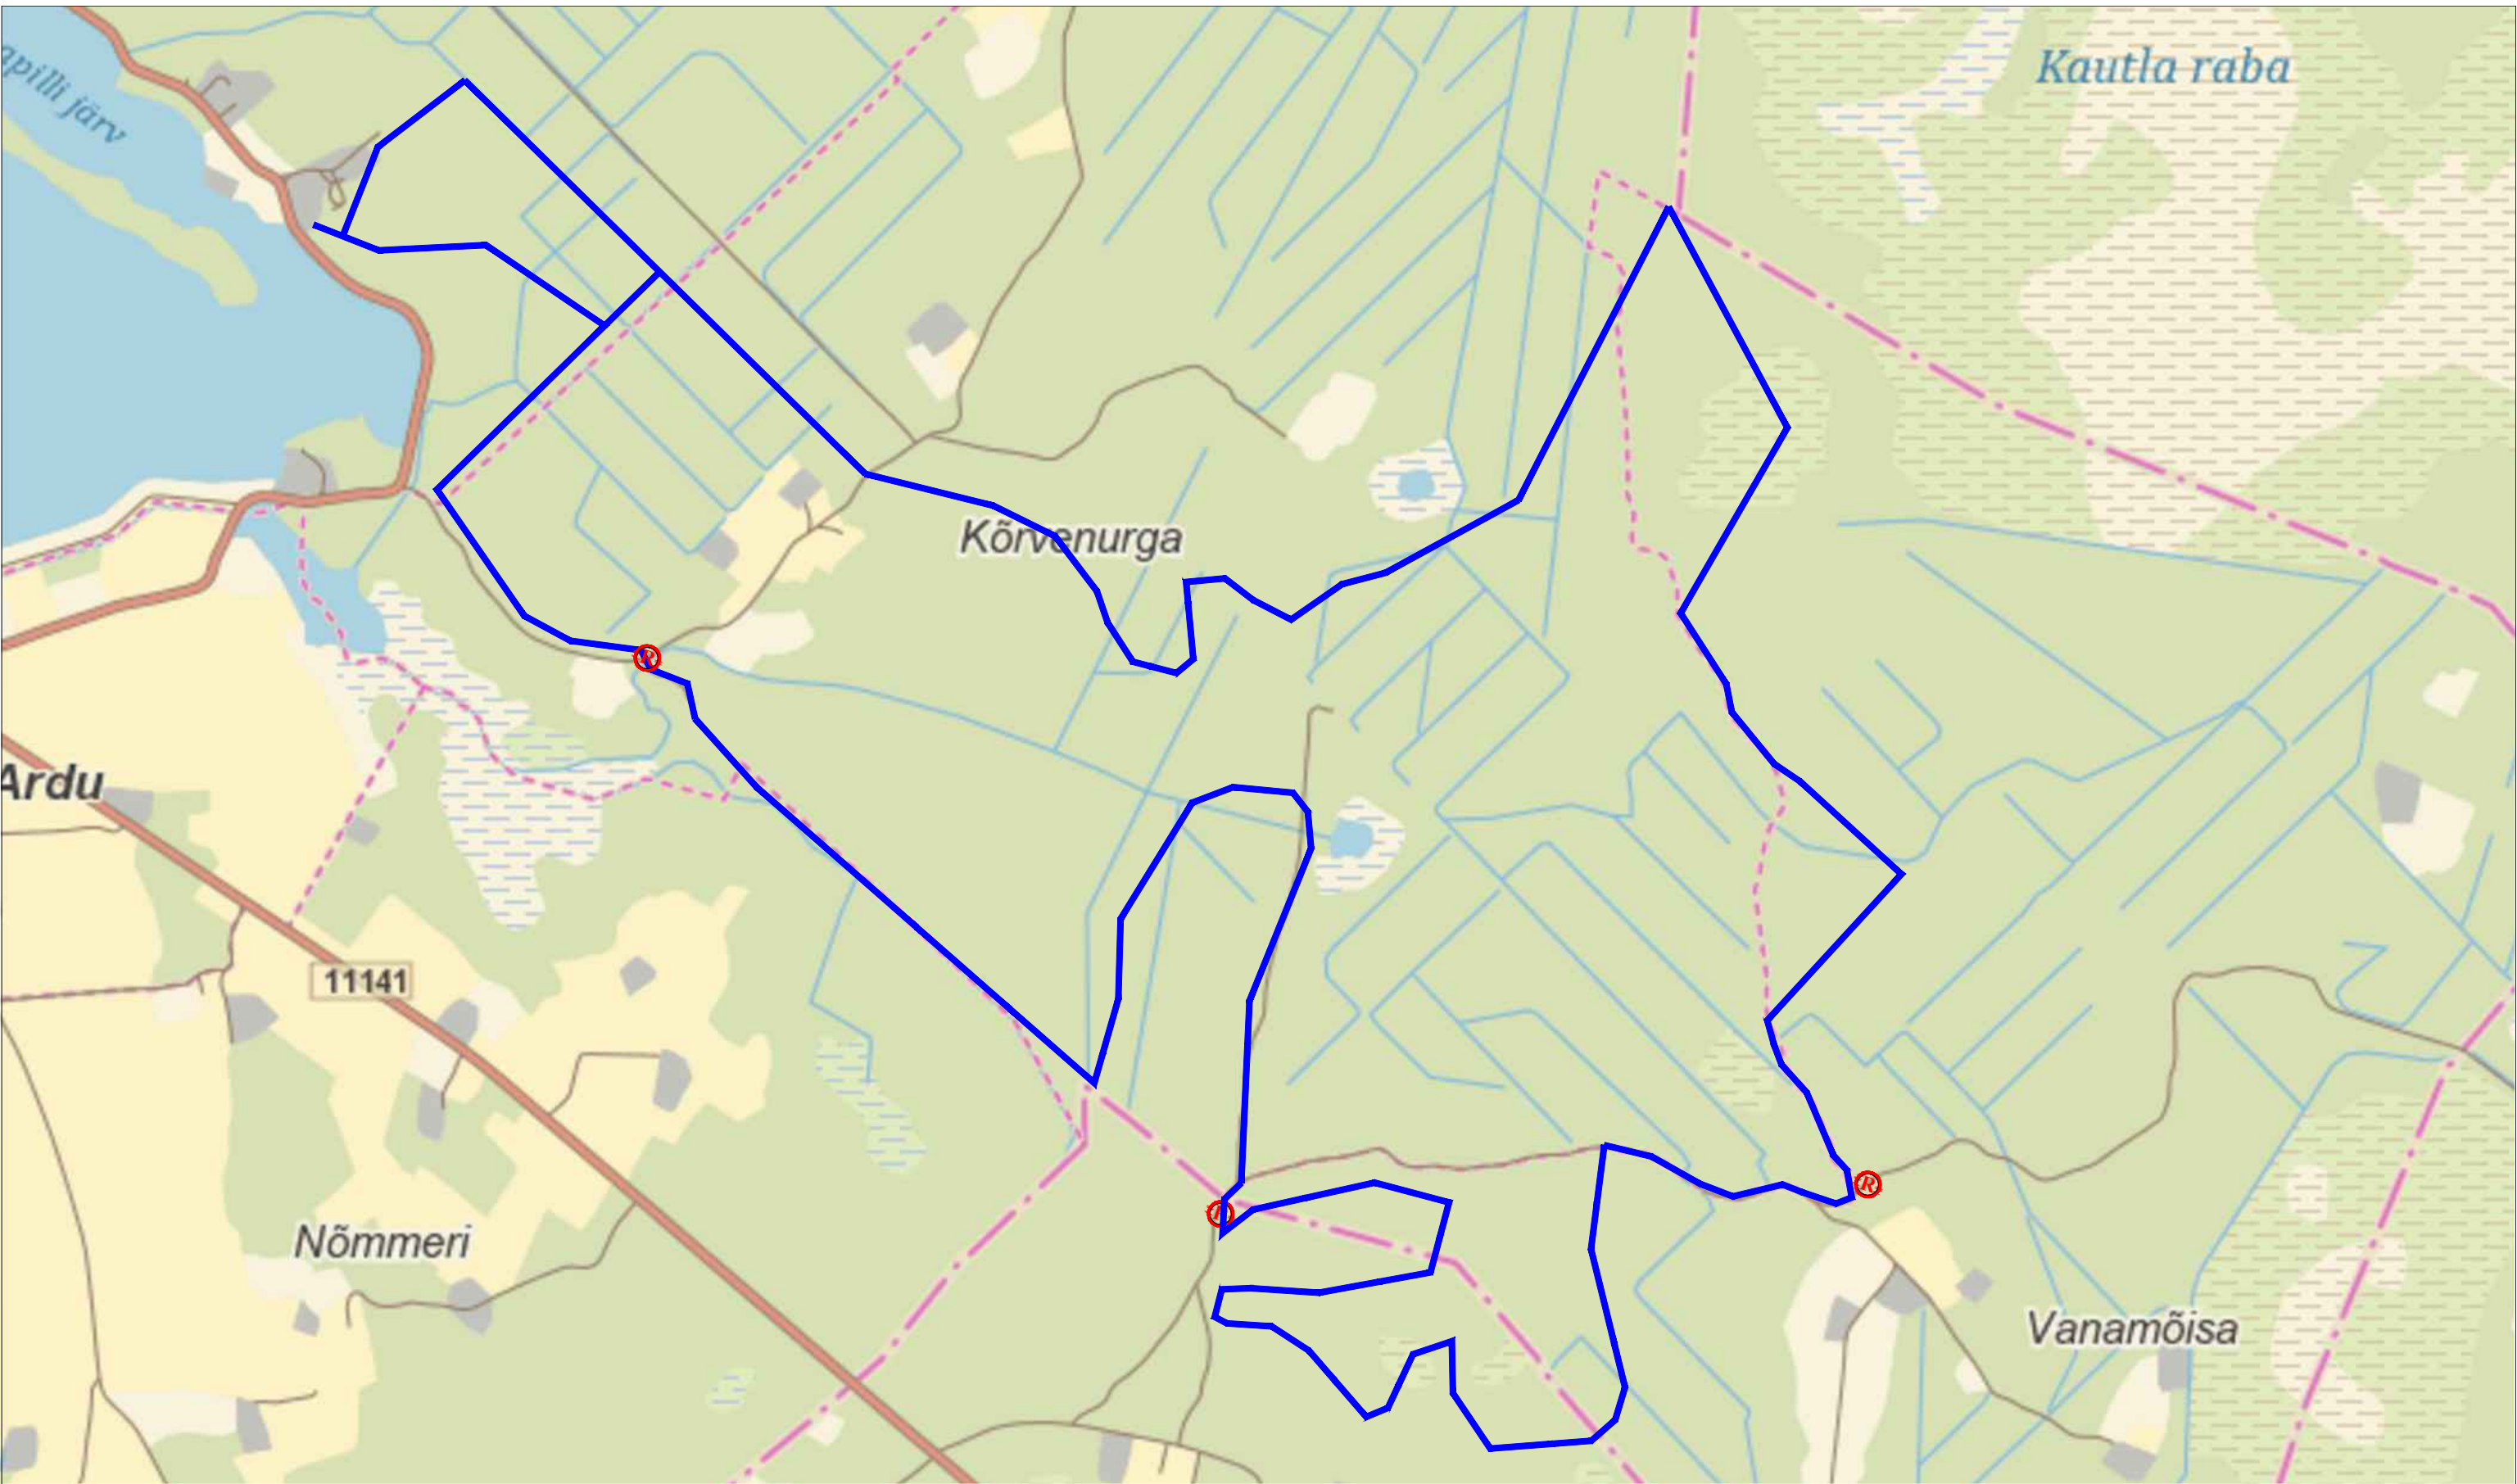

Tingmärgid:

 Liiklusreguleerija

Märkused:

- Enne joonisel toodud liikluskorraldusvahendite paigaldamist kooskõlastada joonis kohalikus omavalitsuses.
- Töötsooni tähistamisel lähtuda Majandus- ja taristuministri määrusest nr 43 "Nõuded ajutisele liikluskorraldusele".

 AS Signaal TM Liimi 3, Tallinn 10621 Tel 656 3532 signaal@signaal.ee ELK000009, EEP002572		Joonis	Ajutise liikluskorralduse joonis			
		Projekt	Kose 7 Järve rattamaraton - poolmaraton			
Projekteerija	C.Müür		Asukoht	Kose vald, Harjumaa		
Assistent	A.Adamson					
	Tel 5326 8672		Tellija	Kose AMK MTÜ; Toominga 7, Kose vald; tel 56567111		
Kuupäev		Möötkava	Töö nr	Staadium	Joonise nr [nr-leht(lehti)]	TL-2-1(1)
01.07.2024			13796	Tööprojekt		