
Isikliku kasutusõiguse seadmise plaan

IKÕ ala pos. nr. (plaanil)	Kinnistu registriosa nr.	Katastriüksuse tunnus, nimi ja sihtotstarve	IKÕ ala pindala, m2	Maakaabli pikkus, m
Pos. 1	5902550	70703:004:0638 Tee nr. 18188 Räpina-Raigla, transpordimaa	22 m2	11 m
Pos. 2	25578250	70801:001:0579 Tee nr. 18188 T3 Räpina-Raigla, transpordimaa	4 m2	2 m
Pos. 3	25578250	70801:001:0579 Tee nr. 18188 T3 Räpina-Raigla, transpordimaa	44 m2	35 m

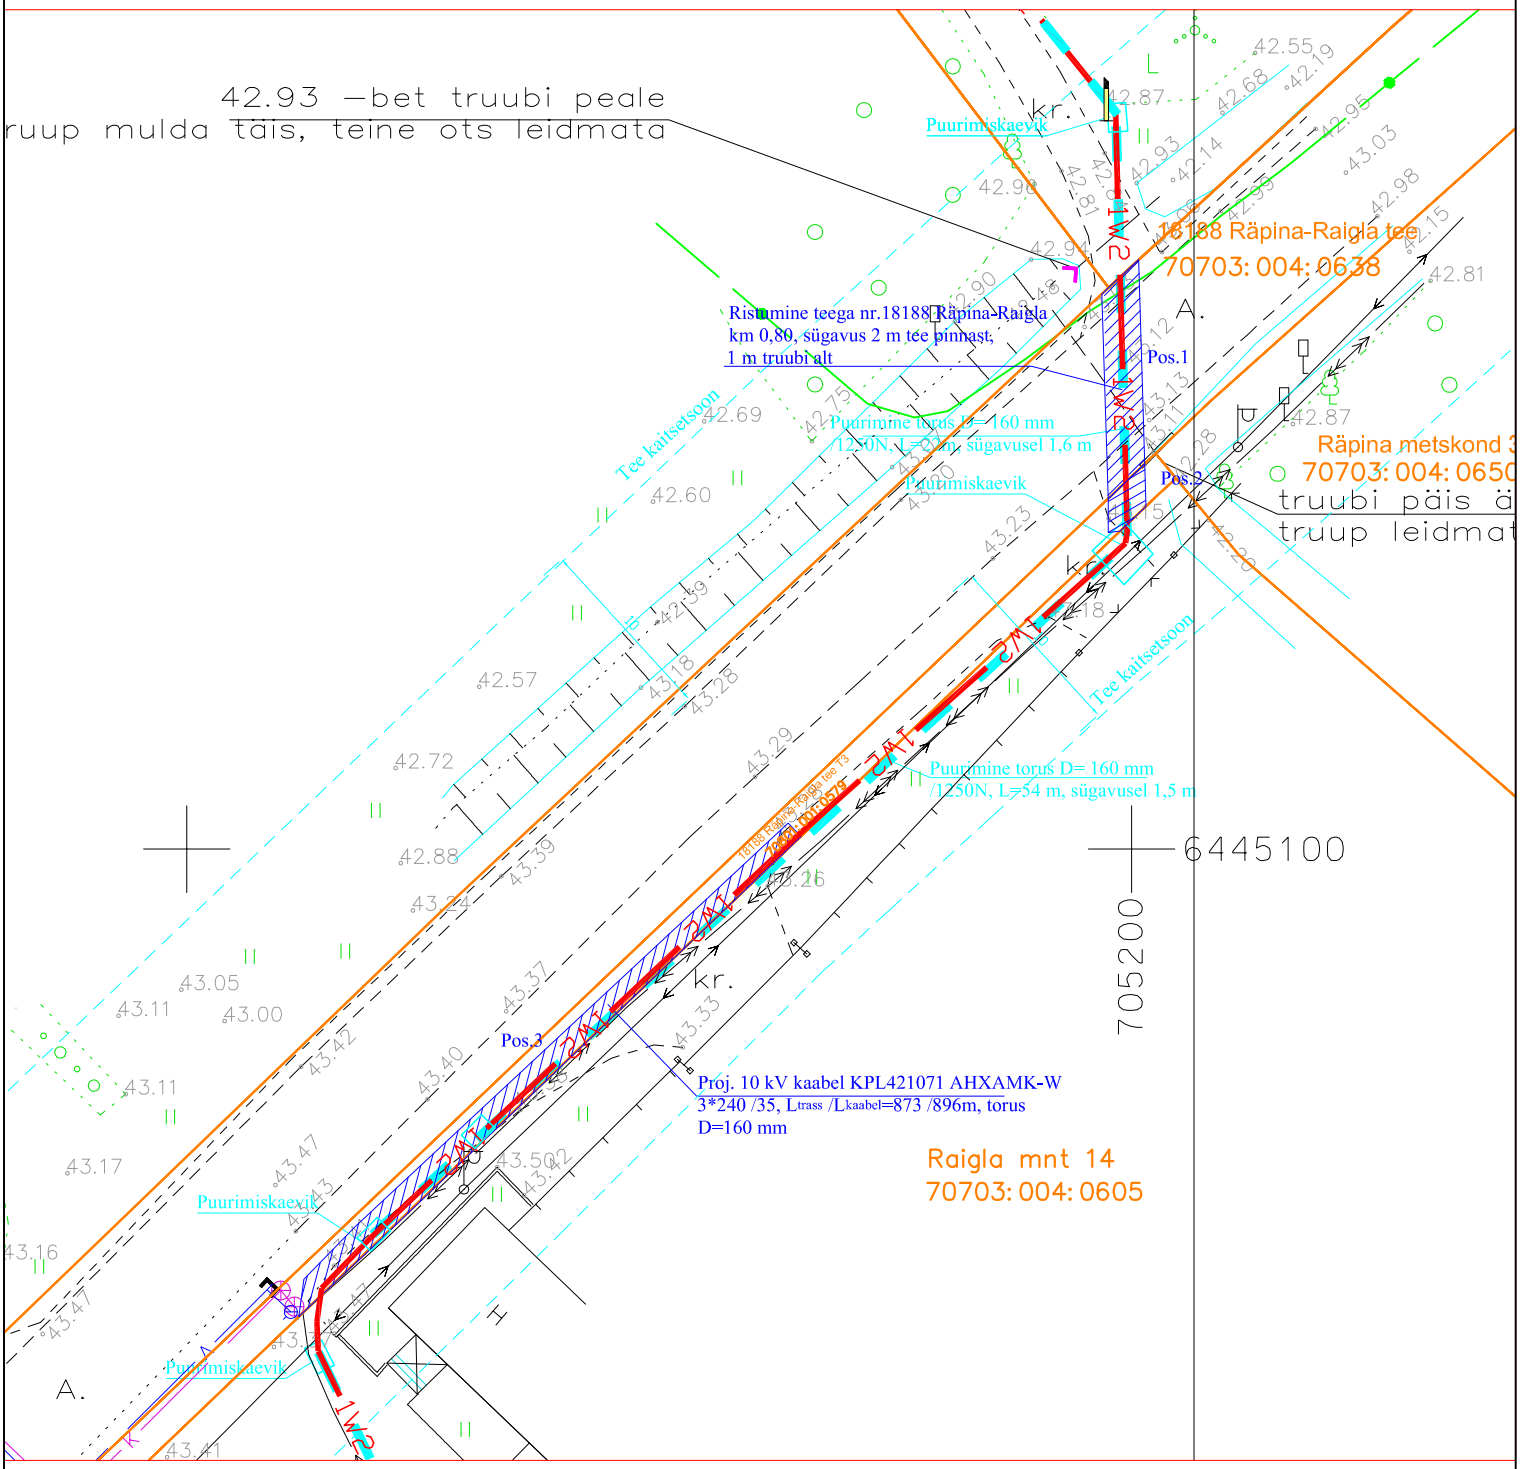

Tingmärgid

- 1W2 — Proj. 10 kV kaabel torus
- Demonteeritav 10 kV õhuliin
- Kinnistu piir
- Puuritav lõik
- Sidekaabel
- Isikliku kasutusõiguse ala

Projekti nimetus / asukoht Räpina-Linte 10 kV liini rekonstrueerimine, I järk Räpina vald, Põlvamaa			Töö nr: IP9264
Koostaja: Leonhard Weiss OÜ Projekteerija: Enn Kraav	Mõõtkava 1:400	Leht / formaat Leht 1 / A4	Kuupäev: 06.10.2026.