
Isikliku kasutusõiguse seadmise plaan

IKÕ ala pos. nr. (plaanil)	Kinnistu registriosa nr.	Katastriüksuse tunnus, nimi ja sihtotstarve	IKÕ ala pindala, m2	Maakaabli pikkus, m
	10559750	70501:001:011 Tee nr. 45 Tartu-Räpina-Värska, transpordimaa	41 m2	20 m

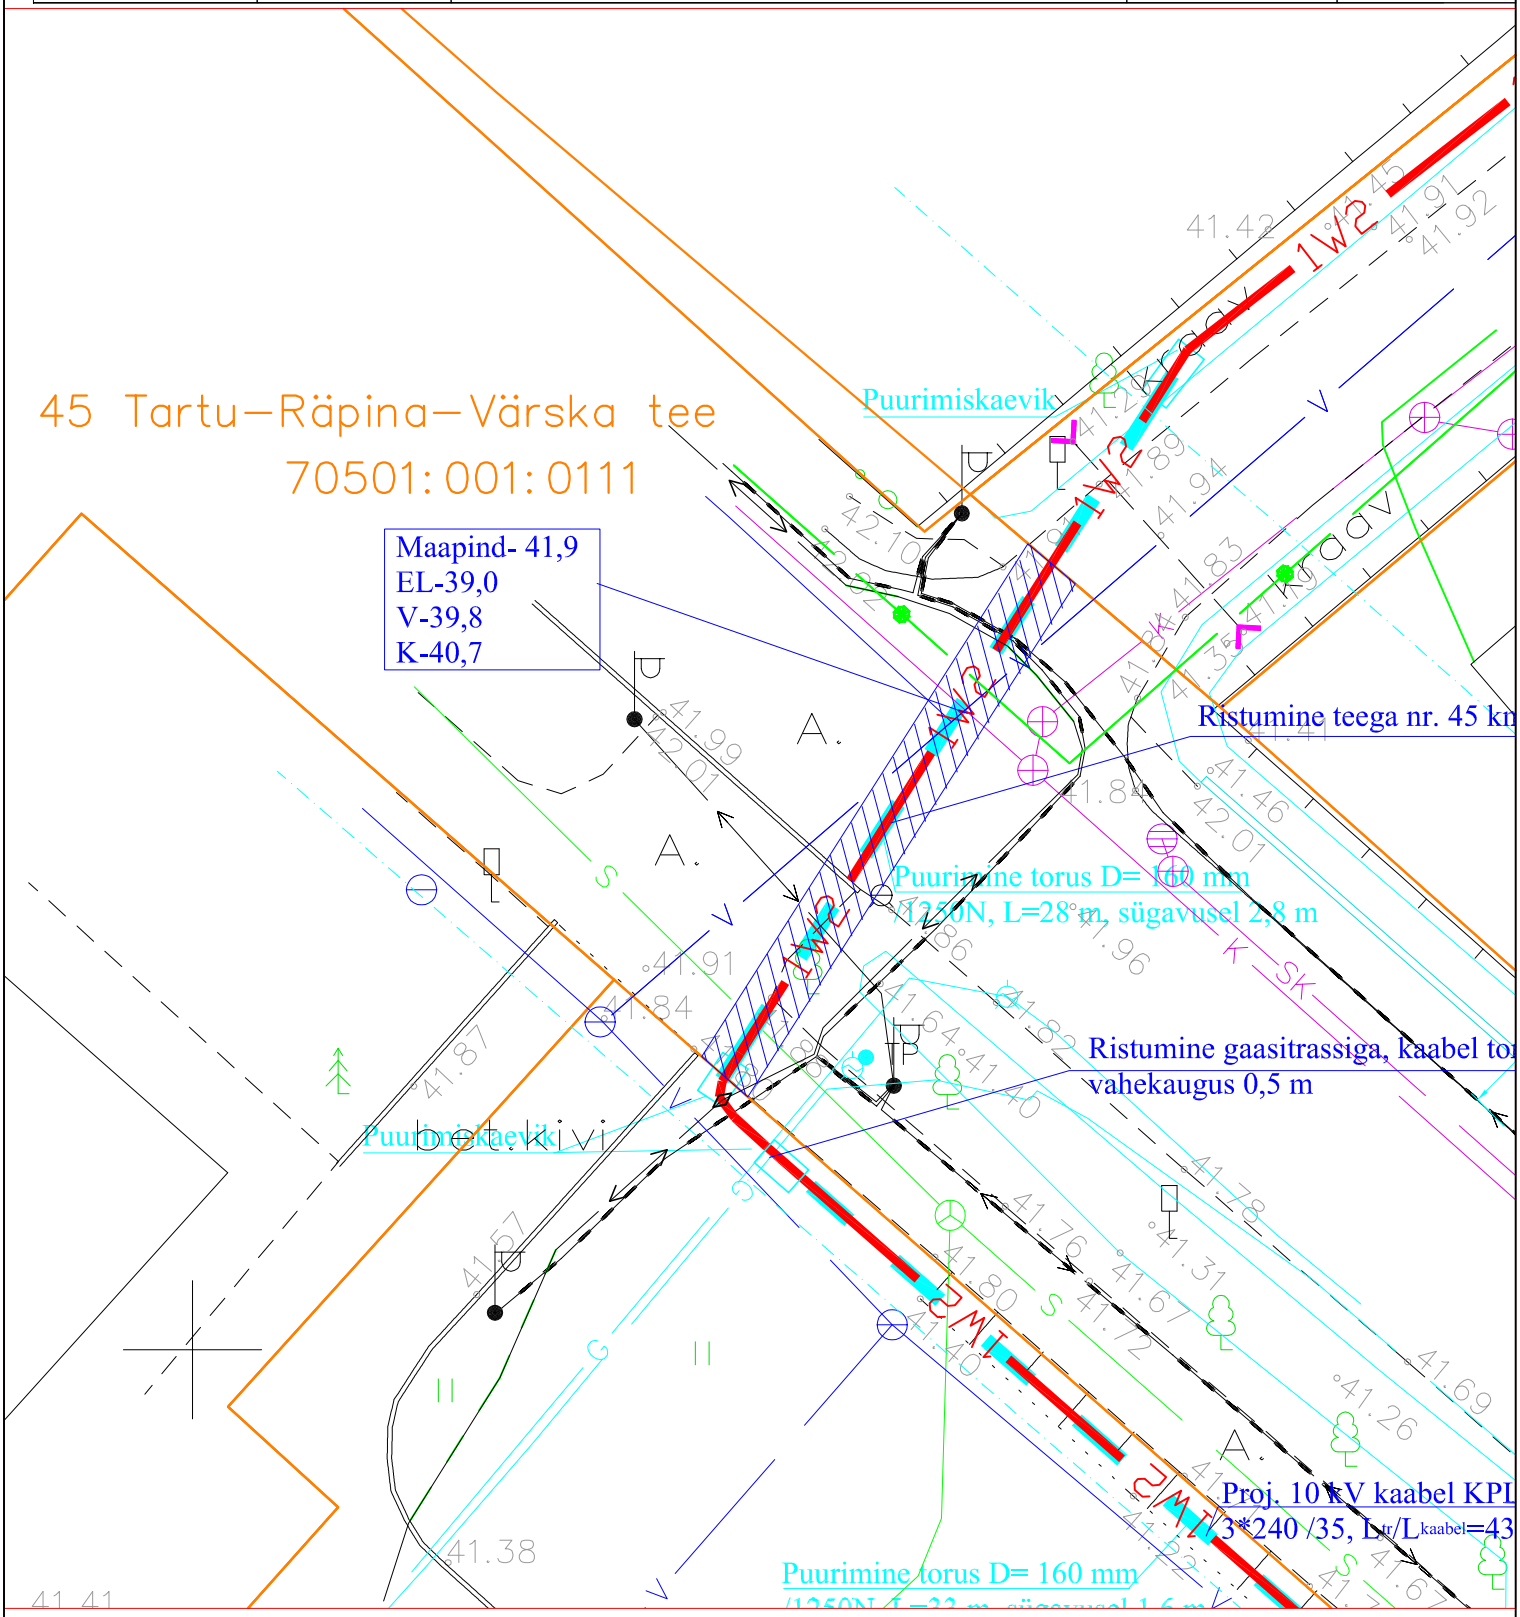

Tingmärgid

- 1W2 — Proj. 10 kV kaabel torus
- Demonteeritav 10 kV õhuliin
- Kinnistu piir
- Puuritav lõik
- Sidekaabel
- Isikliku kasutusõiguse ala

Projekti nimetus / asukoht Räpina-Linte 10 kV liini rekonstrueerimine, I järk Räpina vald, Põlvamaa			Töö nr: IP9264
Koostaja: Leonhard Weiss OÜ Projekteerija: Enn Kraav	Mõõtkava 1:250	Leht / formaat Leht 1 / A4	Kuupäev: 06.10.2026.