



Kiisaniidu tee ristumiskoha ristprofiil M1:100
Lõige A-A

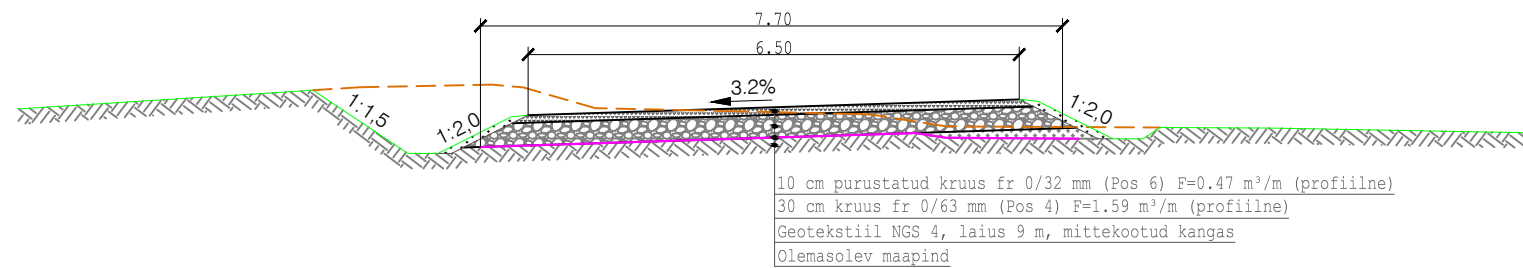


Kiisaniidu tee ristumiskoha pikiprofiil M1:100
Lõige B-B

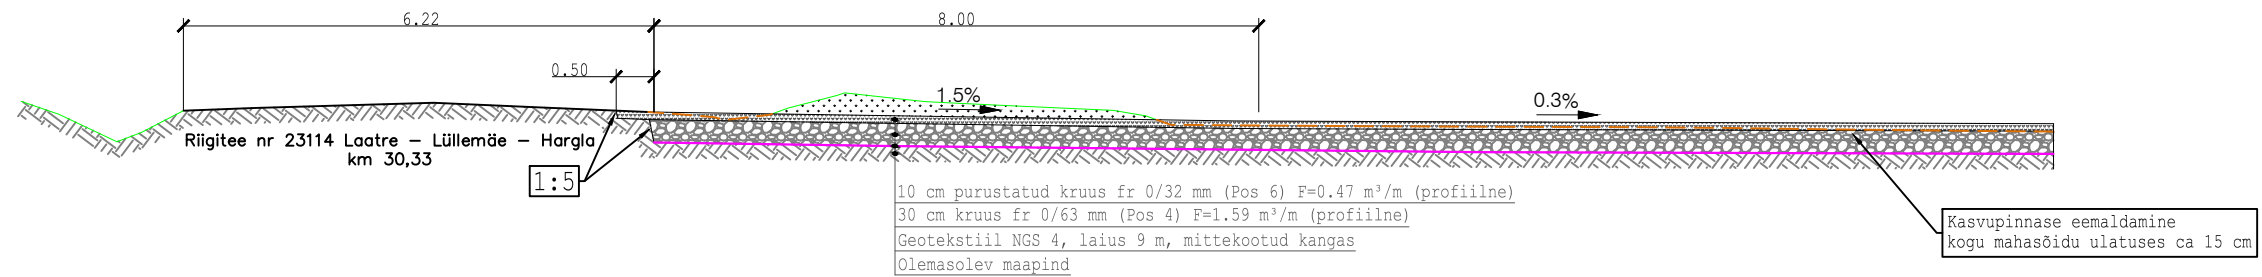

TINGMÄRGID:


	Väljakaeve joon
	Olemasolev maapind

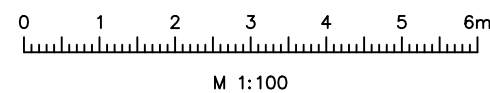


 Reaalprojekt OU Vabaduse pst 174b 10917 Tallinn tel +372 608 11 00 www.reaalprojekt.ee reaalprojekt@reaalprojekt.ee		Töö nimetus KR161 RMK teed (Kiisaniidu tee ristumiskoht riigiteega)	
Tellija RMK Valgamaa metskond, Kagu Valga piirkond		Asukoht Hargla küla, Valga vald, Valga maakond	
Vastutav insener	Jaan Luhaorg	Joonise nimetus Kiisaniidu tee (lõiked A-A ja B-B)	
Insener:	Jan-Daniel Peterson		
Insener:			
Projekti juht:	Märt Maadla	Töö nr P22042	
Fail / Kuupäev: P22042_TL_4-03_lõiked.dwg / 24.04.2023		Stadium PP	Kõide; eriosa TL
		Joonise nr 4-03-01	

10 cm purustatud kruus fr 0/32 mm (Pos 6) F=0.47 m³/m (profiilne)
 30 cm kruus fr 0/63 mm (Pos 4) F=1.59 m³/m (profiilne)
 Geotekstiil NGS 4, laius 9 m, mittekootud kangas
 Olemasolev maapind

	Väljakaave joon
	Olemasolev maapind

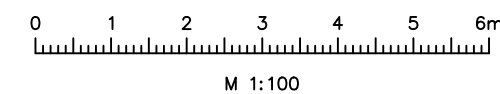

 <div>Reaalprojekt OÜ Vabaduse pst 174b 10917 Tallinn tel +372 608 11 00 www.reaalprojekt.ee reaalprojekt@reaalprojekt.ee</div>		Töö nimetus KR161 RMK teed (Tapusaarõ tee ristumiskoht riigiteega)		
Tellija RMK Valgamaa metskond, Kagu Valga piirkond		Asukoht Hargla küla, Valga vald, Valga maakond		
Vastutav insener Jan Luhaorg		Joonise nimetus Tapusaarõ tee (lõiked A-A ja B-B)		Mõõtkava M 1:100
Insener:	Jan-Daniel Peterson			
Insener:				
Projekti juht:	Märt Maadla	Töö nr P22042	Staadium PP	Kõide; eriosa TL
Fail / Kuupäev: P22042_TL_4-03_lõiked.dwg / 24.04.2023		Joonise nr 4-03-02		