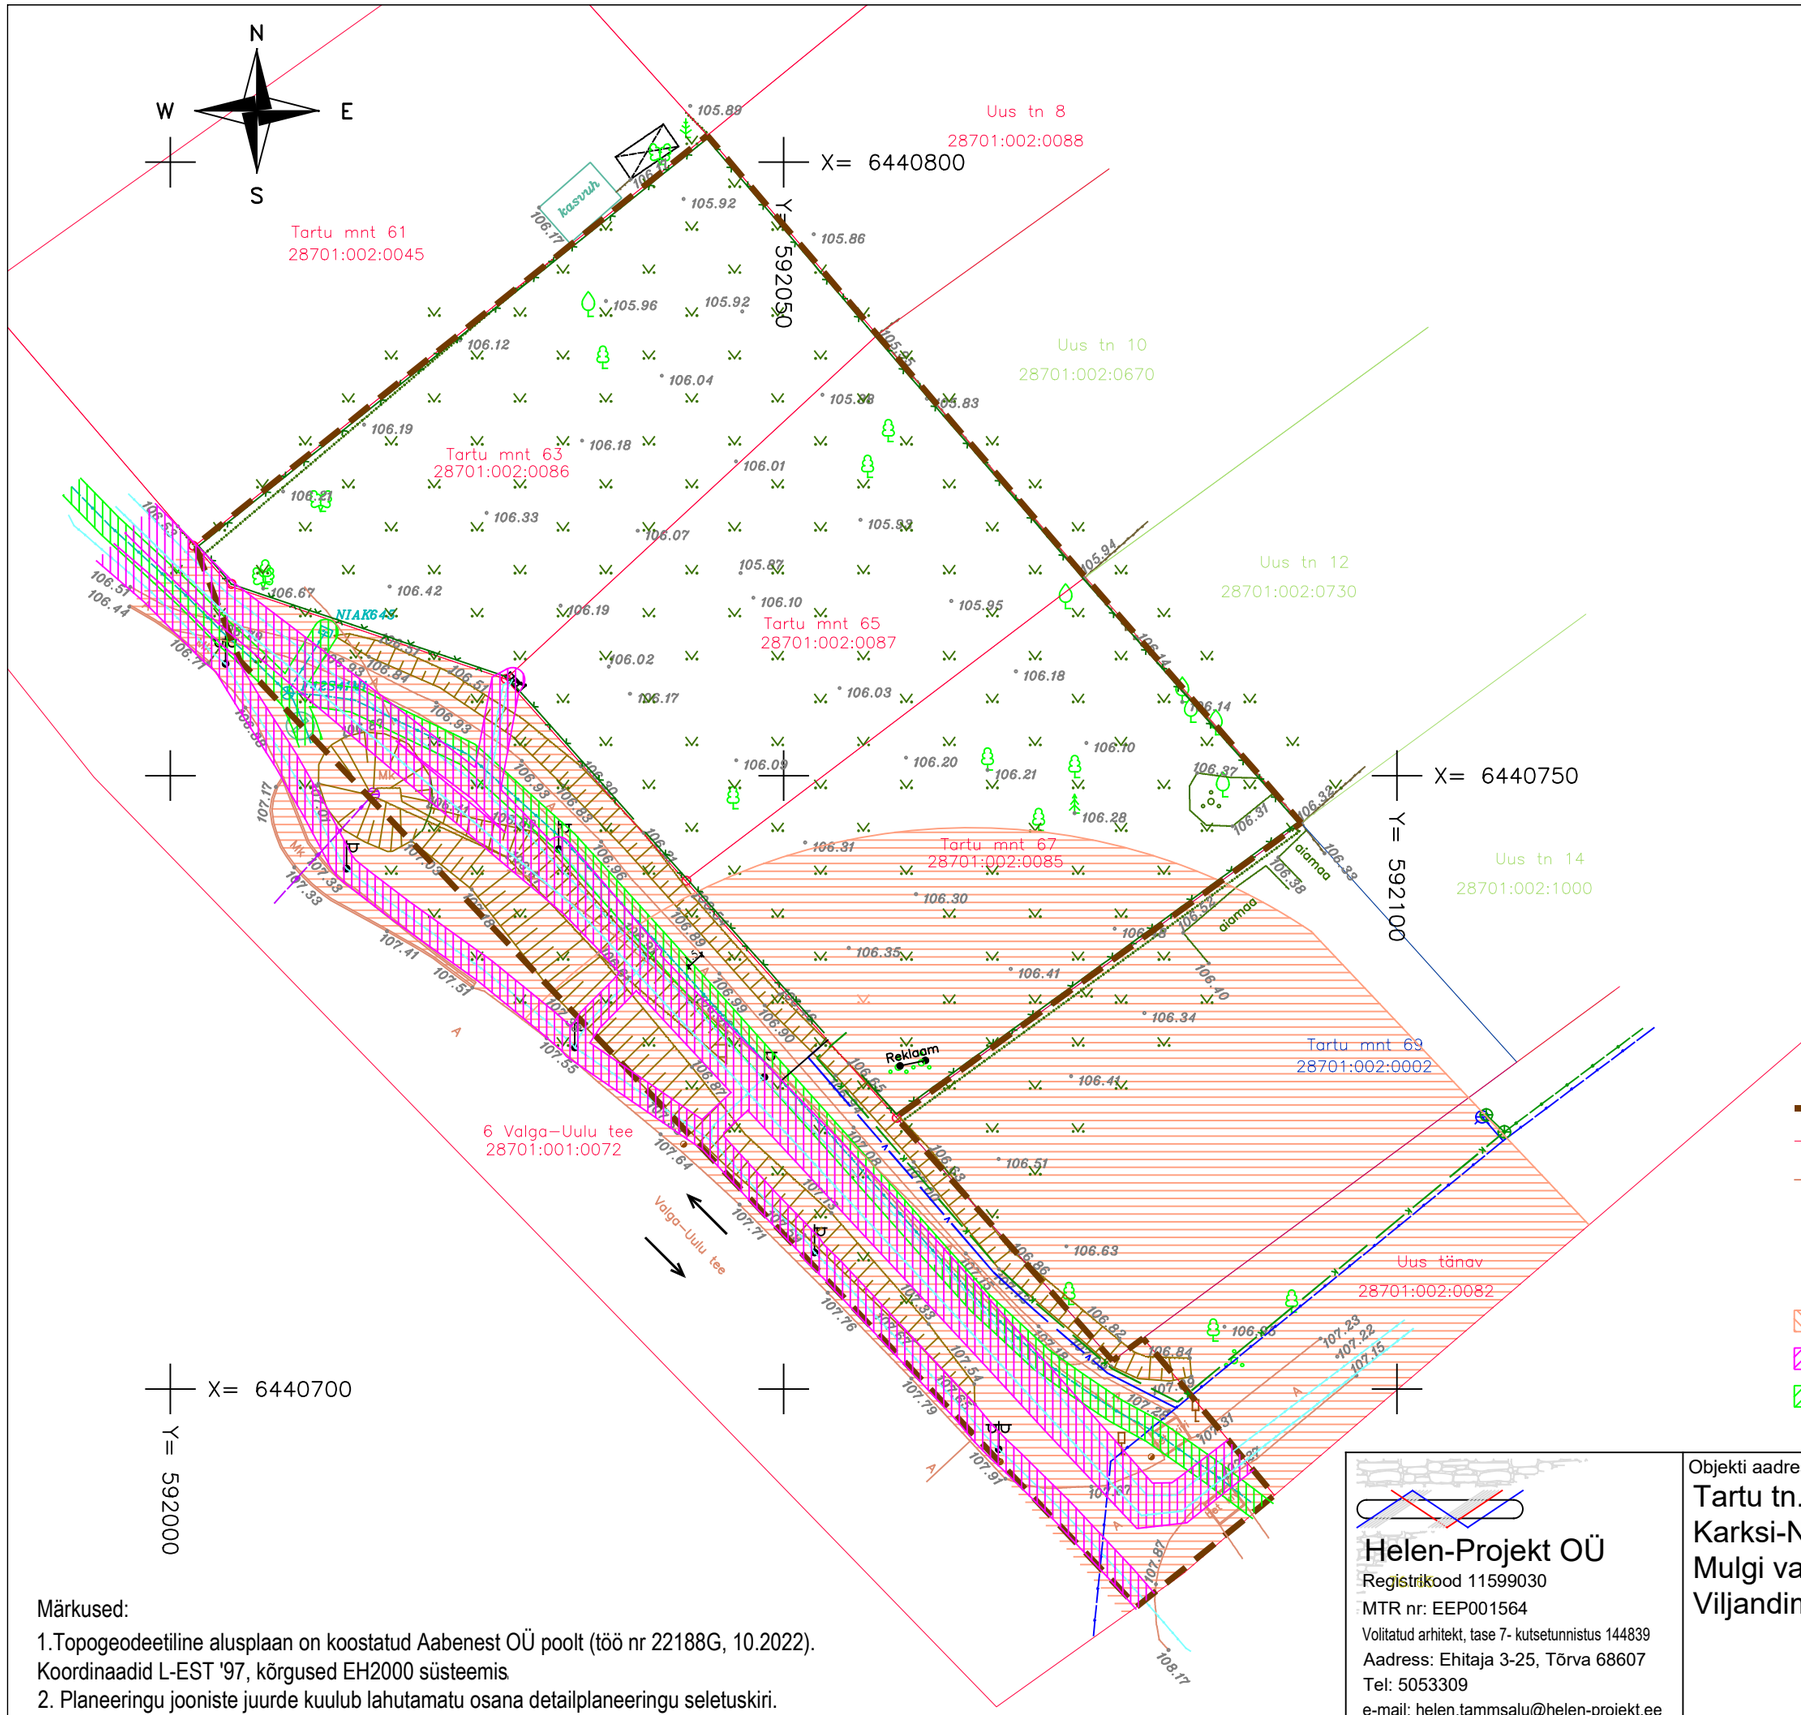

LEPPEMÄRGID:

- DETAILPLANEERINGUALA PIIR
- OLEMASOLEVAD KRUNDIPIIRID
- OLEMASOLEV JALAKÄIJATE TEE
- OLEMASOLEV KÕRGHALJASTUS
- OLEMASOLEV ELEKTRI LIITUMISKILP
- OL.OLEV LIKVIDEERITAV REKLAAMTAHVEL
- RIIGIMAANTEE KAITSEVÖÖND
- ELEKTRIPAIGALDISE KAITSEVÖÖND
- SIDERAJATISE KAITSEVÖÖND

Märkused:

1.Topogeodeetiline alusplaan on koostatud Aabenest OÜ poolt (töö nr 22188G, 10.2022).
Koordinaadid L-EST '97, kõrgused EH2000 süsteemis.
2. Planeeringu jooniste juurde kuulub lahutamatu osana detailplaneeringu seletuskiri.
3. Täpsed võrkude liitumispunktid ja trasside asukohad on tinglikud, täpsed liitumispunktide asukohad selguvad ehitusprojektide käigus.

Helen-Projekt OÜ
Registrikood 11599030
MTR nr: EEP001564
Volitatud arhitekt, tase 7- kutsetunnistus 144839
Aadress: Ehitaja 3-25, Tõrva 68607
Tel: 5053309
e-mail: helen.tammsalu@helen-projekt.ee
Projekteeris: arhitekt H. Tammsalu

Objekti aadress:
Tartu tn. 63,65,67
Karksi-Nuia linn
Mulgi vald
Viljandimaa

Objekti nimetus:	TARTU TN. 63,65,67 DETAILPLANEERING
Tellija:	Reno Toodo
Joonise nimetus:	OLEMASOLEV OLUKORD
Joonise staadium:	DP
Mõõtkava:	1:500
Töö number:	2271
Joonise nr:	2
Kuupäev:	26.06.23