


Põhikorrus

1:100

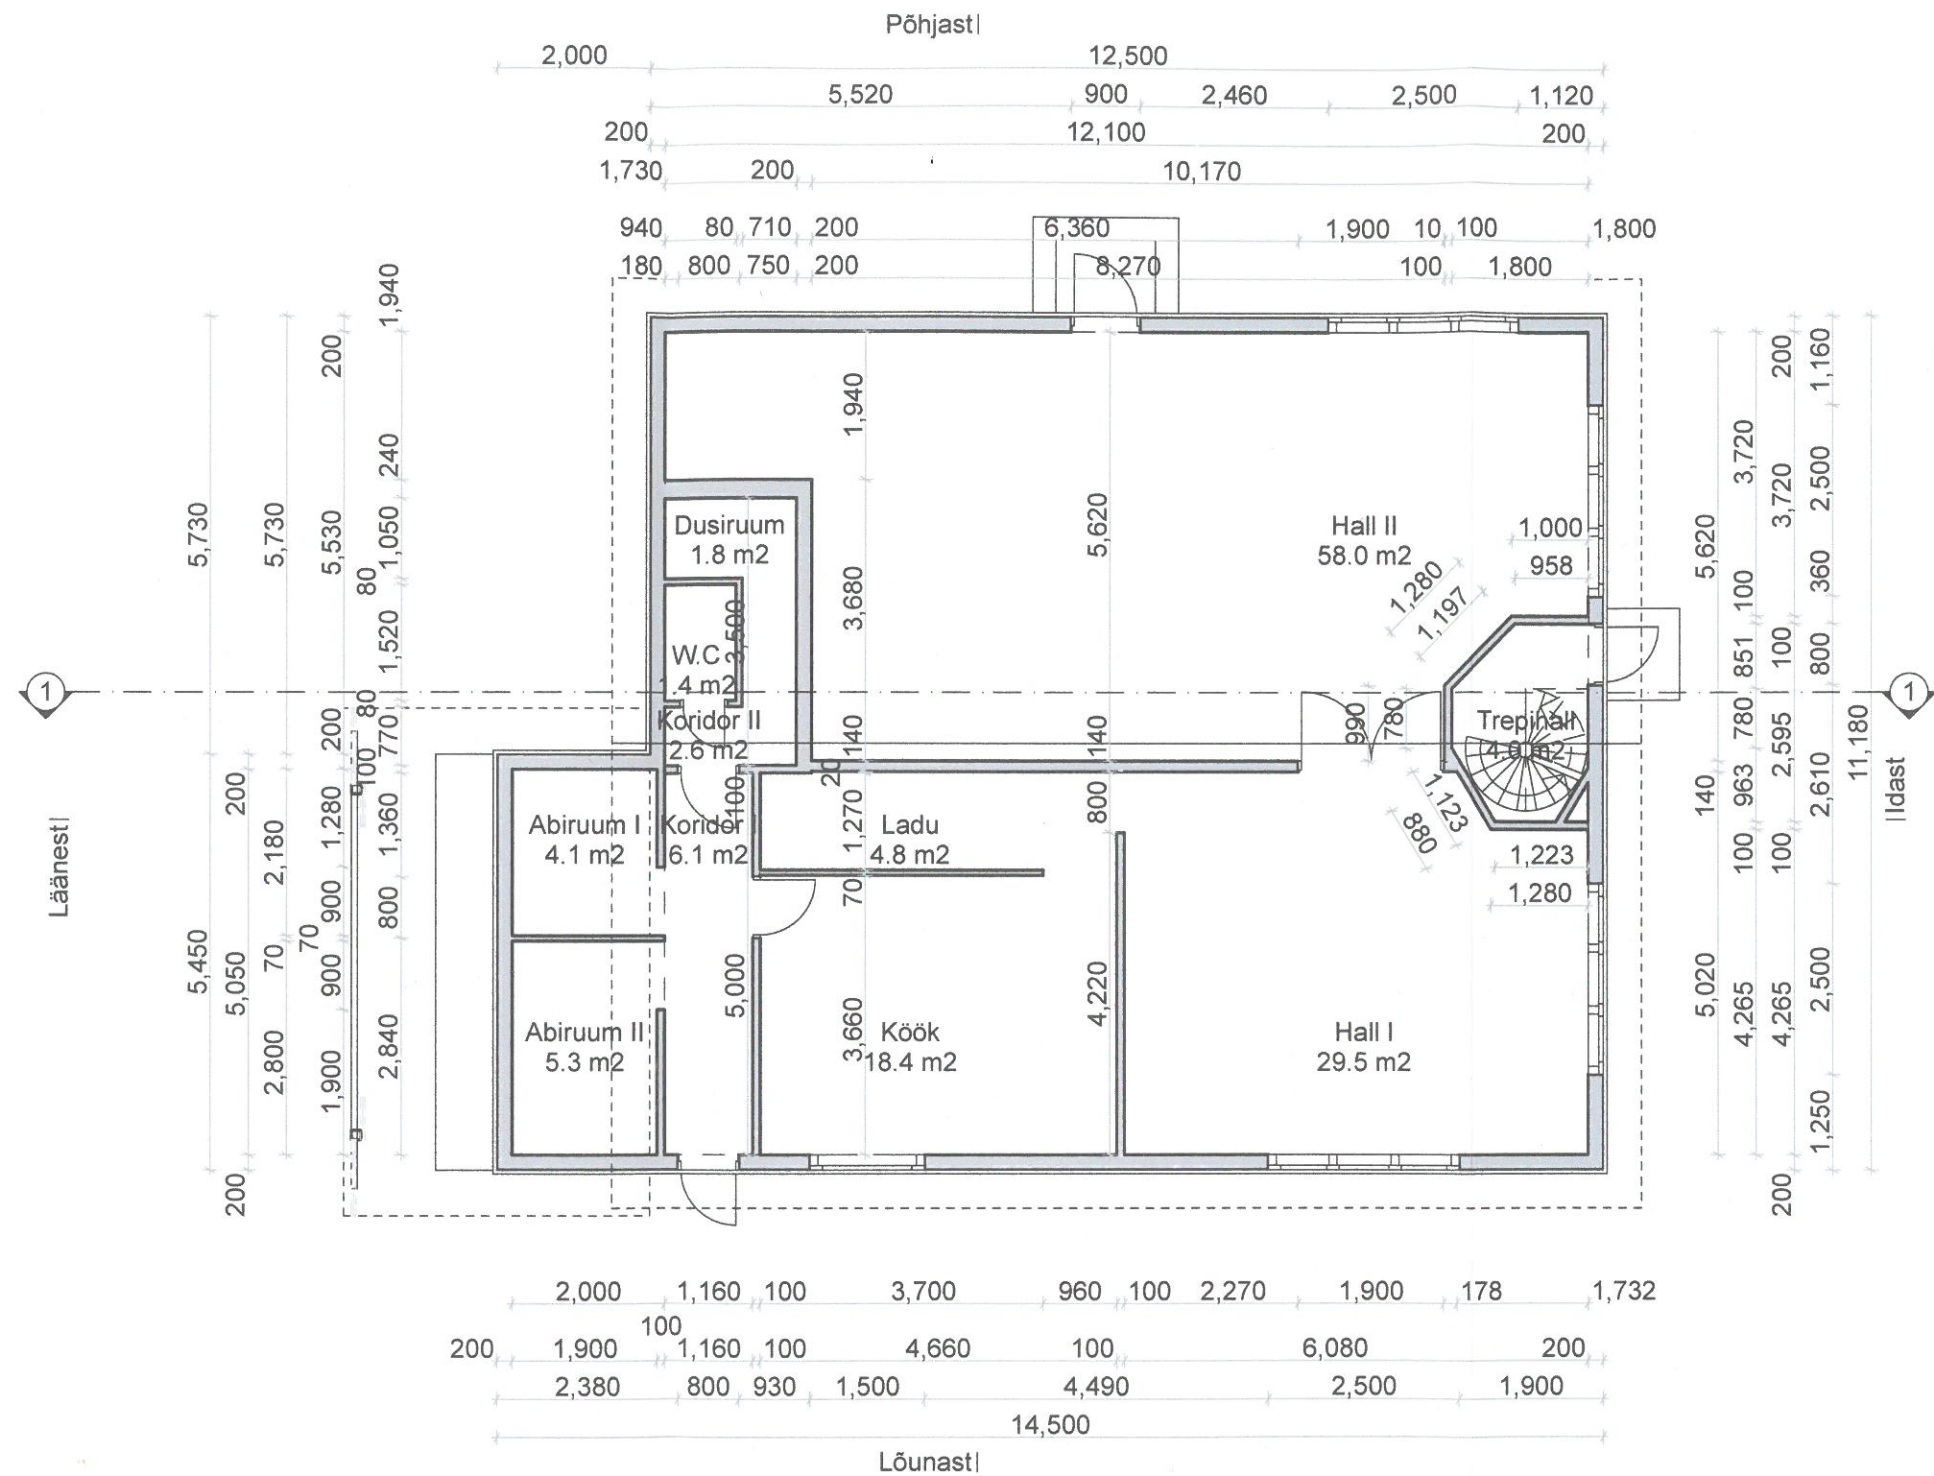

Ruumi Nr.	Ruumi nimetus	Pindala, m2
101	Koridor I	6.1
102	Abiruum II	5.3
103	Abiruum I	4.1
104	Koridor II	2.6
105	Dusiruum	1.8
106	W.C	1.4
107	Ladu	4.8
108	Köök	18.4
109	Hall I	29.5
110	Hall II	58.0
111	Trepihall	4.0
		136.0 m2

ABILIS
design

Artapolitan OÜ
Paasiku 4-277, 13916, Tallinn
tel: +372 5598 4443
e-mail: info@artapolitan.eu

Registrikood: 12099452
MTR: EEP002162
web: www.artapolitan.eu

ARHITEKT	Andrei Klimov
ARHITEKT	Olga Fedorenko
VASTUTAV SPETS.	Hansi Aru
PROJEKTIJUHT	Andrei Klimov

OBJEKTI ADRRESS
Harjumaa, Kuusalu vald,
Tammispea küla, Puhkebaasi

TELLIJA	MTÜ Noorte Keskus Vihasso
OBJEKTI NIMETUS	Vihasso Noortelaagri söökla
JOONISE NIMETUS	Põhikorruse plaan

TÖÖ NR.	#Pln
STAADIUM	EP
PROJEKTI OSA	A
JOONISE NR.	2
MUUDATUS	
MÕÕTKAVA	M 1:100, 1:1
LEHE FORMAAT	A3
KUUPÄEV	20.12.2012
FAILI NIMETUS	
01 Söökla.pln	