


Isikliku kasutusõiguse seadmise plaan

IKO ala pos nr	Registriosaka nr, KV kood	Katastriüksuse tunnus, nimi ja sihtotstarve	Ala pindala (m2)
1	4130050, KV11411	72501:001:1446; Juuliku-Tabasalu tee L37 transpordimaa	27

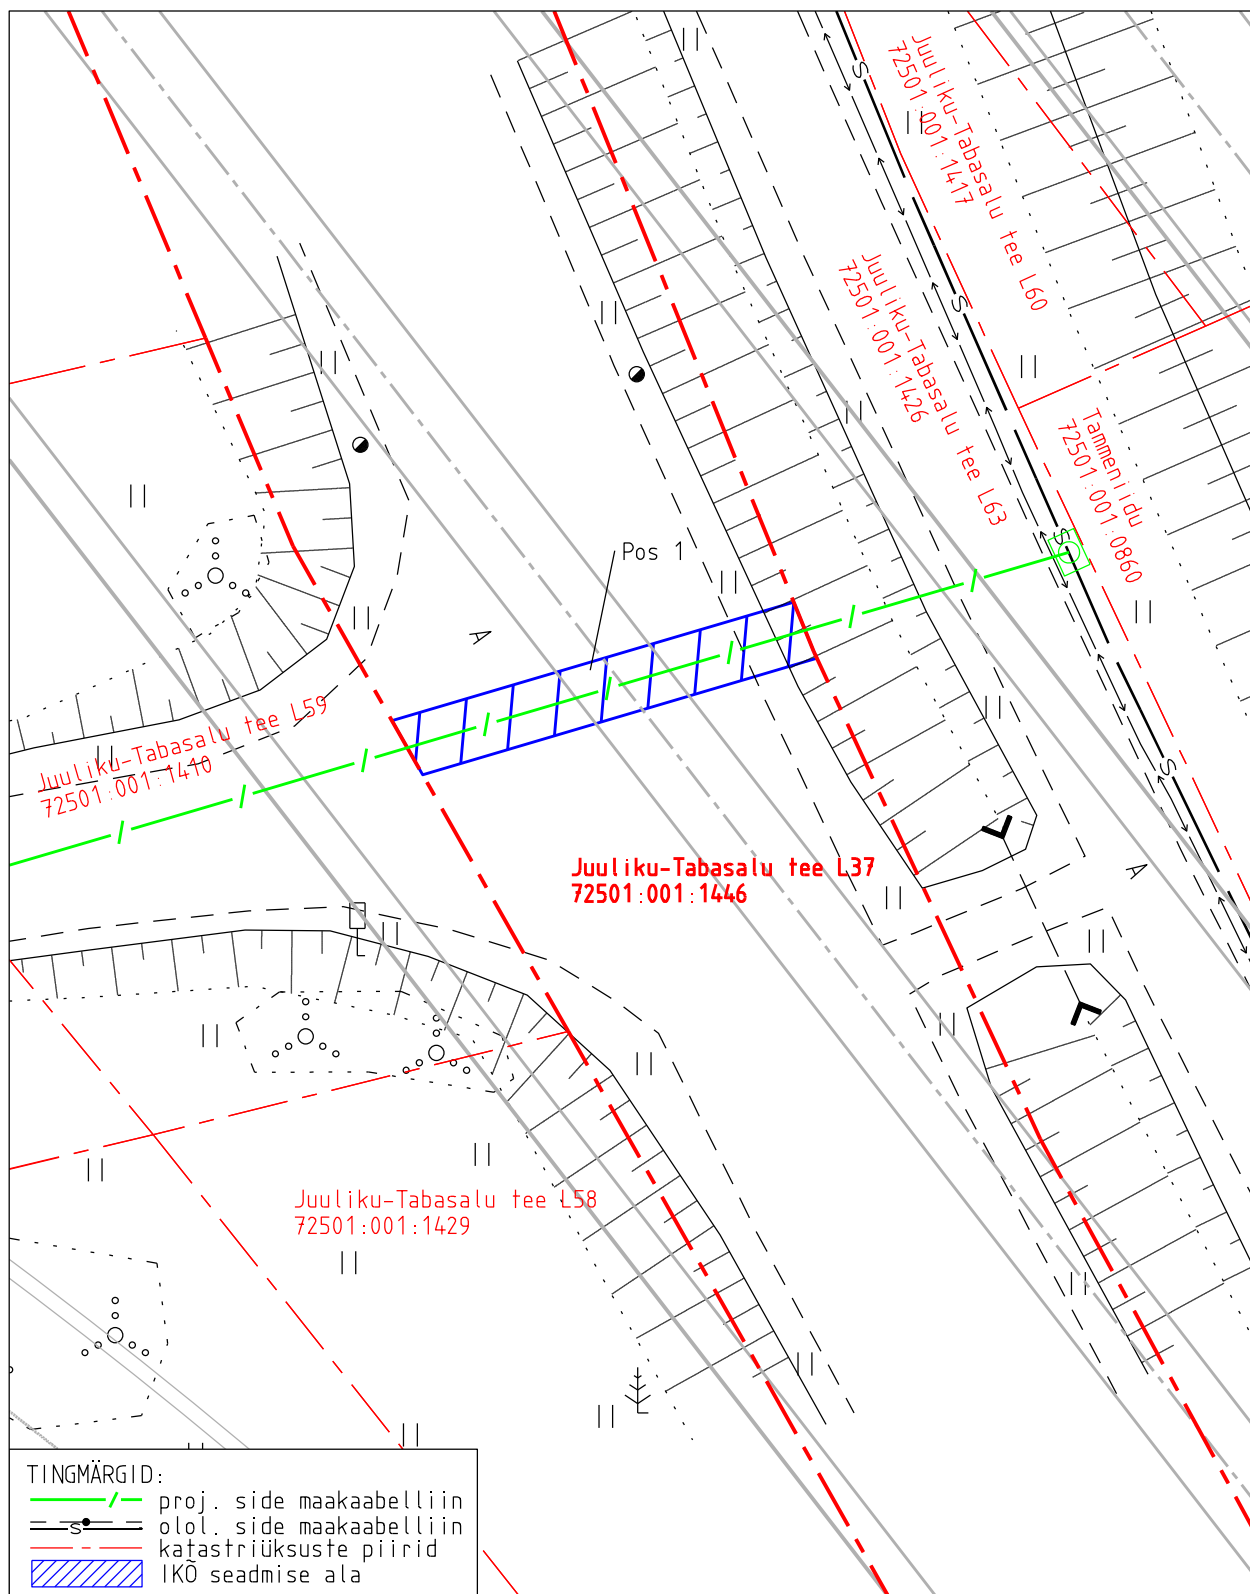

Projekti nimetus Harju maakond, Saue vald, Hüüru küla, Eedu kinnistu Andmekeskuse Telia sideühendus				Töö nr 14644P
Projekti koostaja Kirjanurk OÜ	Plaani koostaja A.Jankovskaja	Mõõtkava 1:250	Leht 1-1	Kuupäev 30.09.2026