






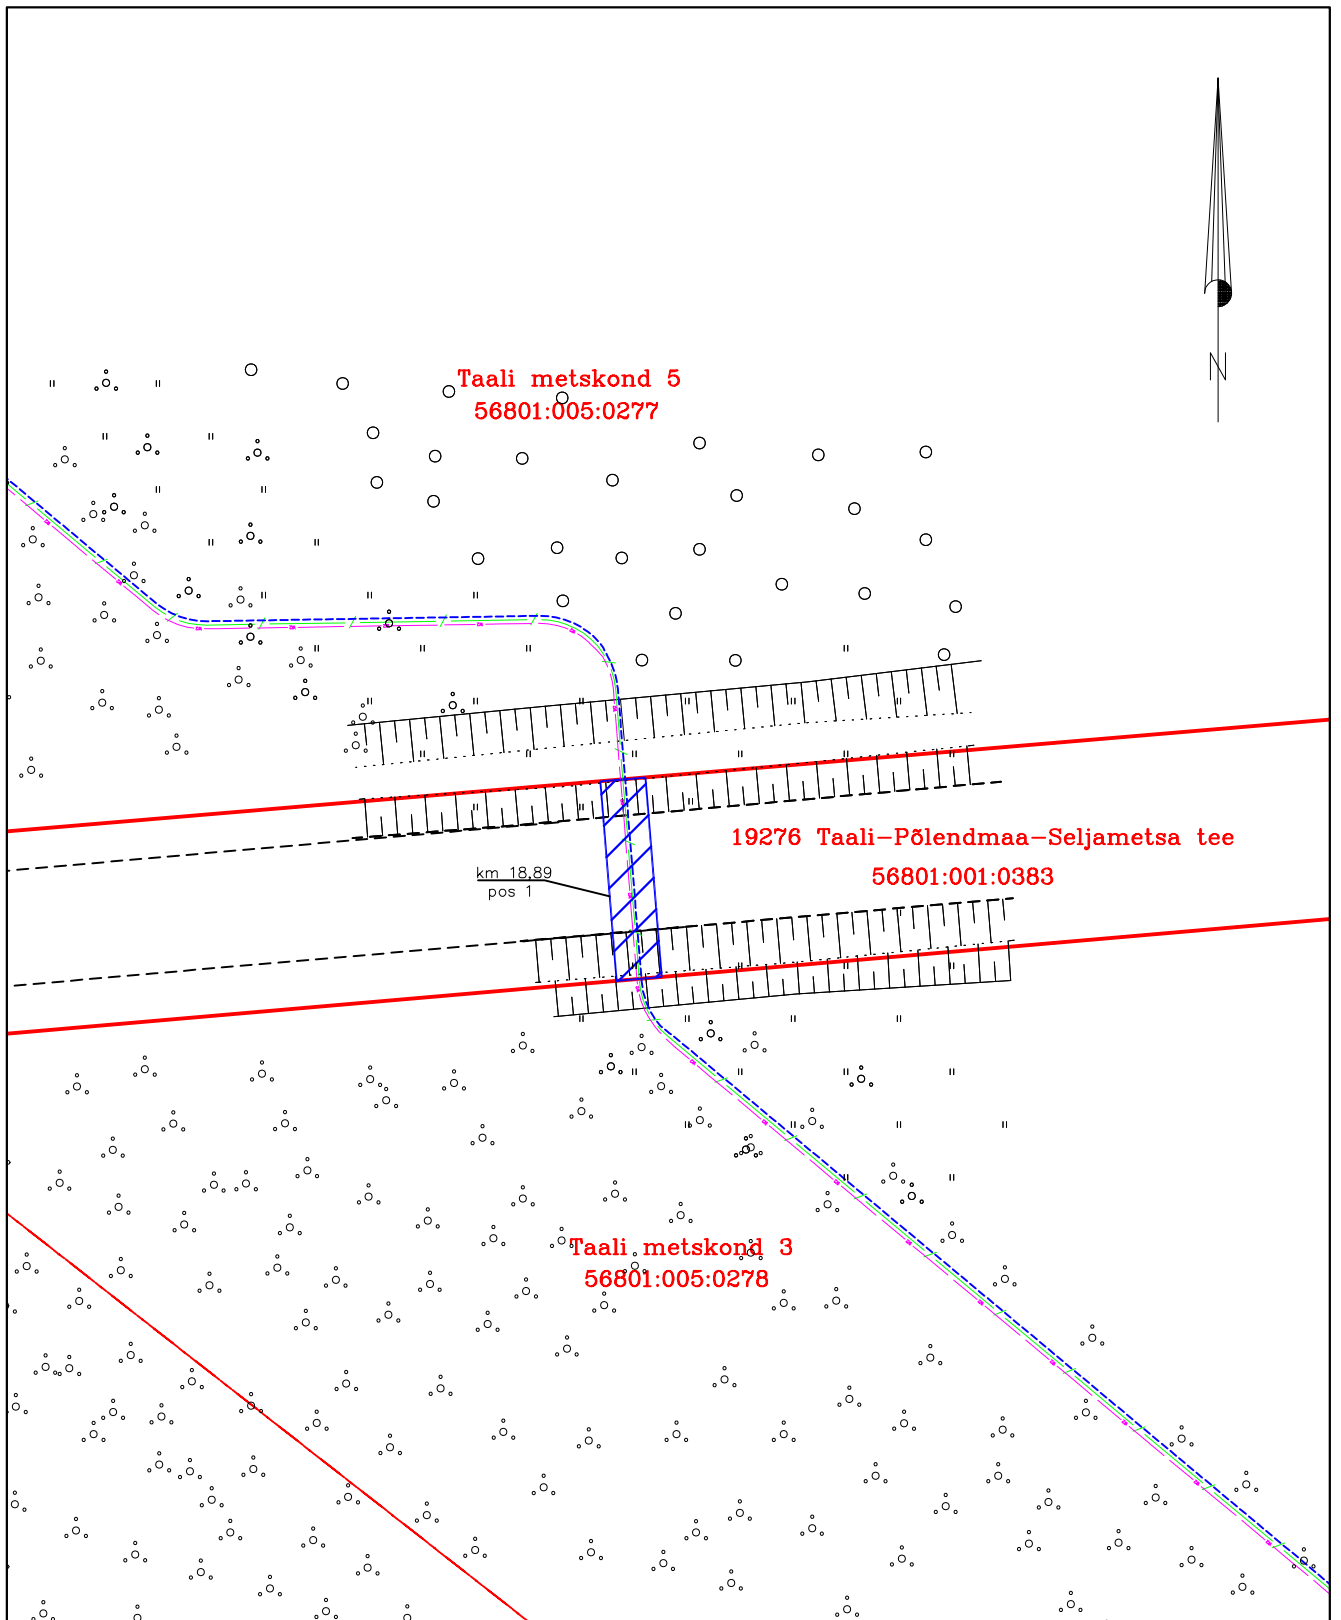

Isikliku kasutusõigusega seadmise ala plaan

Pärnu maakond, Pärnu linn, Seljametsa küla



Jrk nr	IKÕ ala Pos nr (plaanil) nr	Kinnistu registriosas number	Katastriüksuse tunnus, nimi ja sihtotstarve;	Asukoht riigitee (nr ja nimi) suhtes (lõigu algus ja lõpp km);	Ala pindala ruutmeetrites m ²
1.	Pos 1	8495050	56801:001:0383 19276 Taali-Põlendmaa-Seljametsa tee Transpordimaa	19276 Taali-Põlendmaa-Seljametsa tee km 18,89	40 m ²

Mõõtkava: M 1:500

-  Lepingu objektiks oleva katastriüksuse piir
-  Katastriüksuste piirid
-  Elektripaigaldis (33kV kaitsetorus)
-  Sideehitis (maakaabel kaitsetorus)
-  Projekteeritud reservtoru
-  Kasutusõiguse ala (PARI ID 463403)