


# AJ15152

T1  
1000 kVA  
21 (10,5)/0,41 kV  
Tööpinge 10,5/0,41 kV  
max 1000 kVA

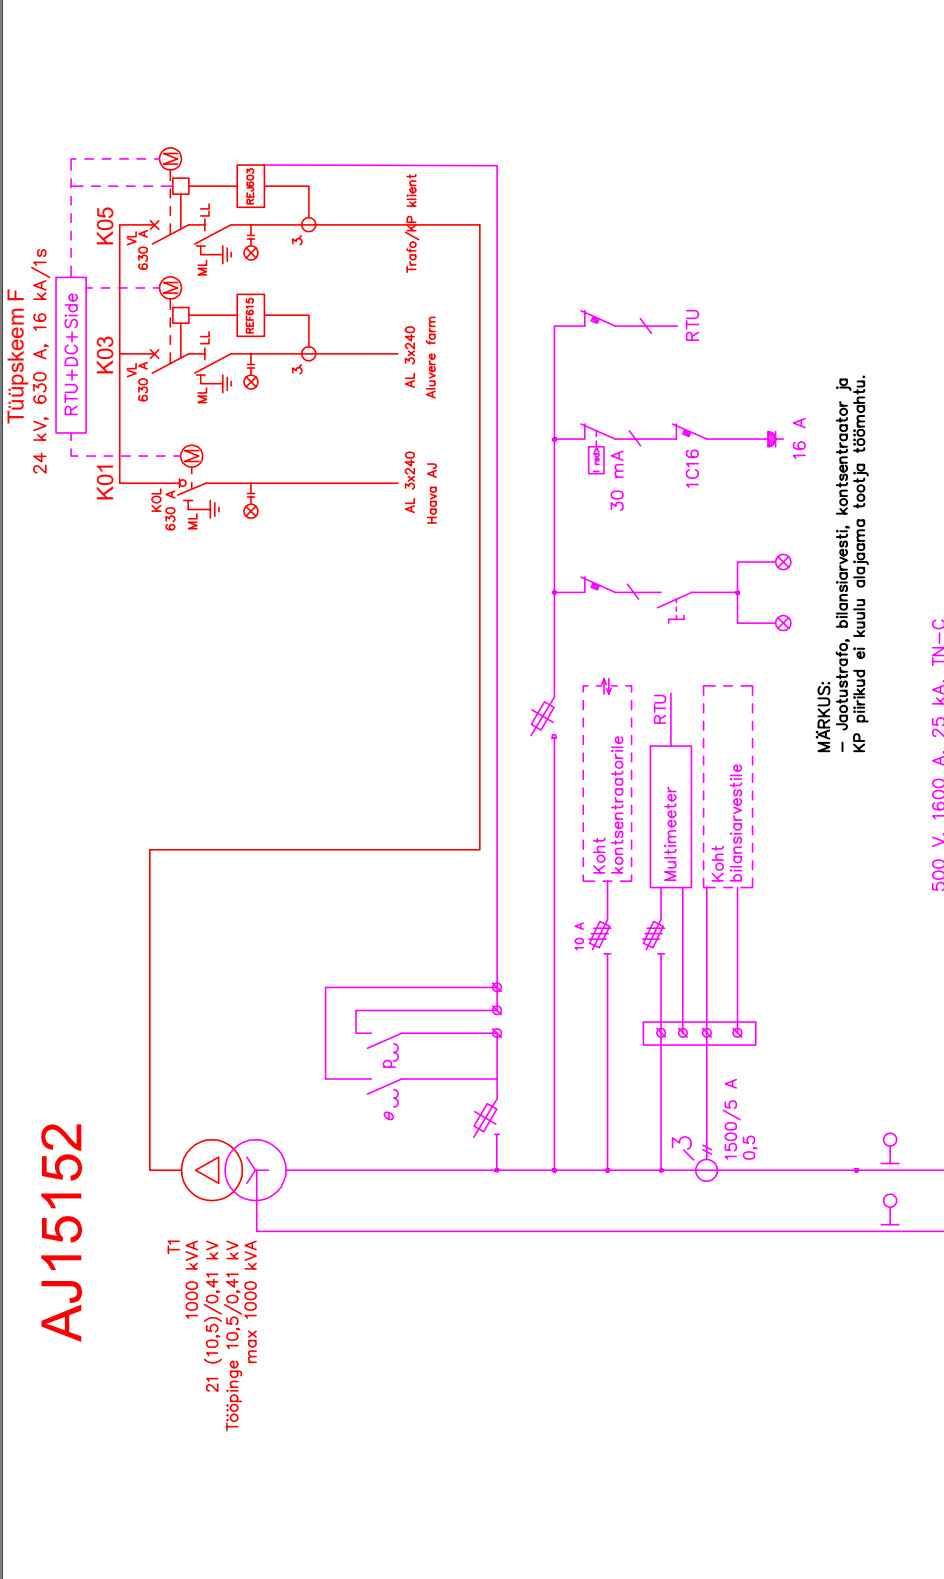

MÄRKUS:  
- Jaotustrafa, bilansiarvesti, kontsentraator ja  
KP piirkud ei kuulu alajaama tootja töömahtu.

500 V, 1600 A, 25 kA, TN-C  
PEN  
L1, L2, L3

Veskinurga  
EIC-00794476-H  
kWh

Mõõtesüsteem ja  
Kliendi liitumispunkt  
asuvad alajaamas

1000/5 A  
0,2S  
4x(4G240)

Töö nimi: <b>Veskinurga kinnistu liitumine elektrivõrguga</b>		Töö nr.: <b>LR9991</b>	
Joonise nimi: <b>Alajaama skeem</b>		Mõõtkaava 2-2	
Objekti asukoht: <b>Aluvere küla, Rakvere vald, Lääne-Viru maakond</b>		Projektteeris: <b>Arvi Kookmaa</b>	
<b>OU Promerant</b> Reg. kood 11074527 Viija 26-4 Võru GSM 53007305		Kontrollis: <b>Arvi Siig</b>	
		Muutus: IPR	
Tellijä: <b>Enefit Connect OÜ</b>		Koopäev: <b>29.11.2023</b>	