


# Isikliku kasutusõiguse seadmise plaan


IKÕ ala pos nr	Registriosaka nr, KV kood	Katastriüksuse tunnus, nimi ja sihtotstarve	Ala pindala (m2)
1	5699450, KV11329	42401:006:0071; 11285 Loksa-Pärispea tee L1 transpordimaa	24
2	5699450, KV11329	42401:006:0071; 11285 Loksa-Pärispea tee L1 transpordimaa	6

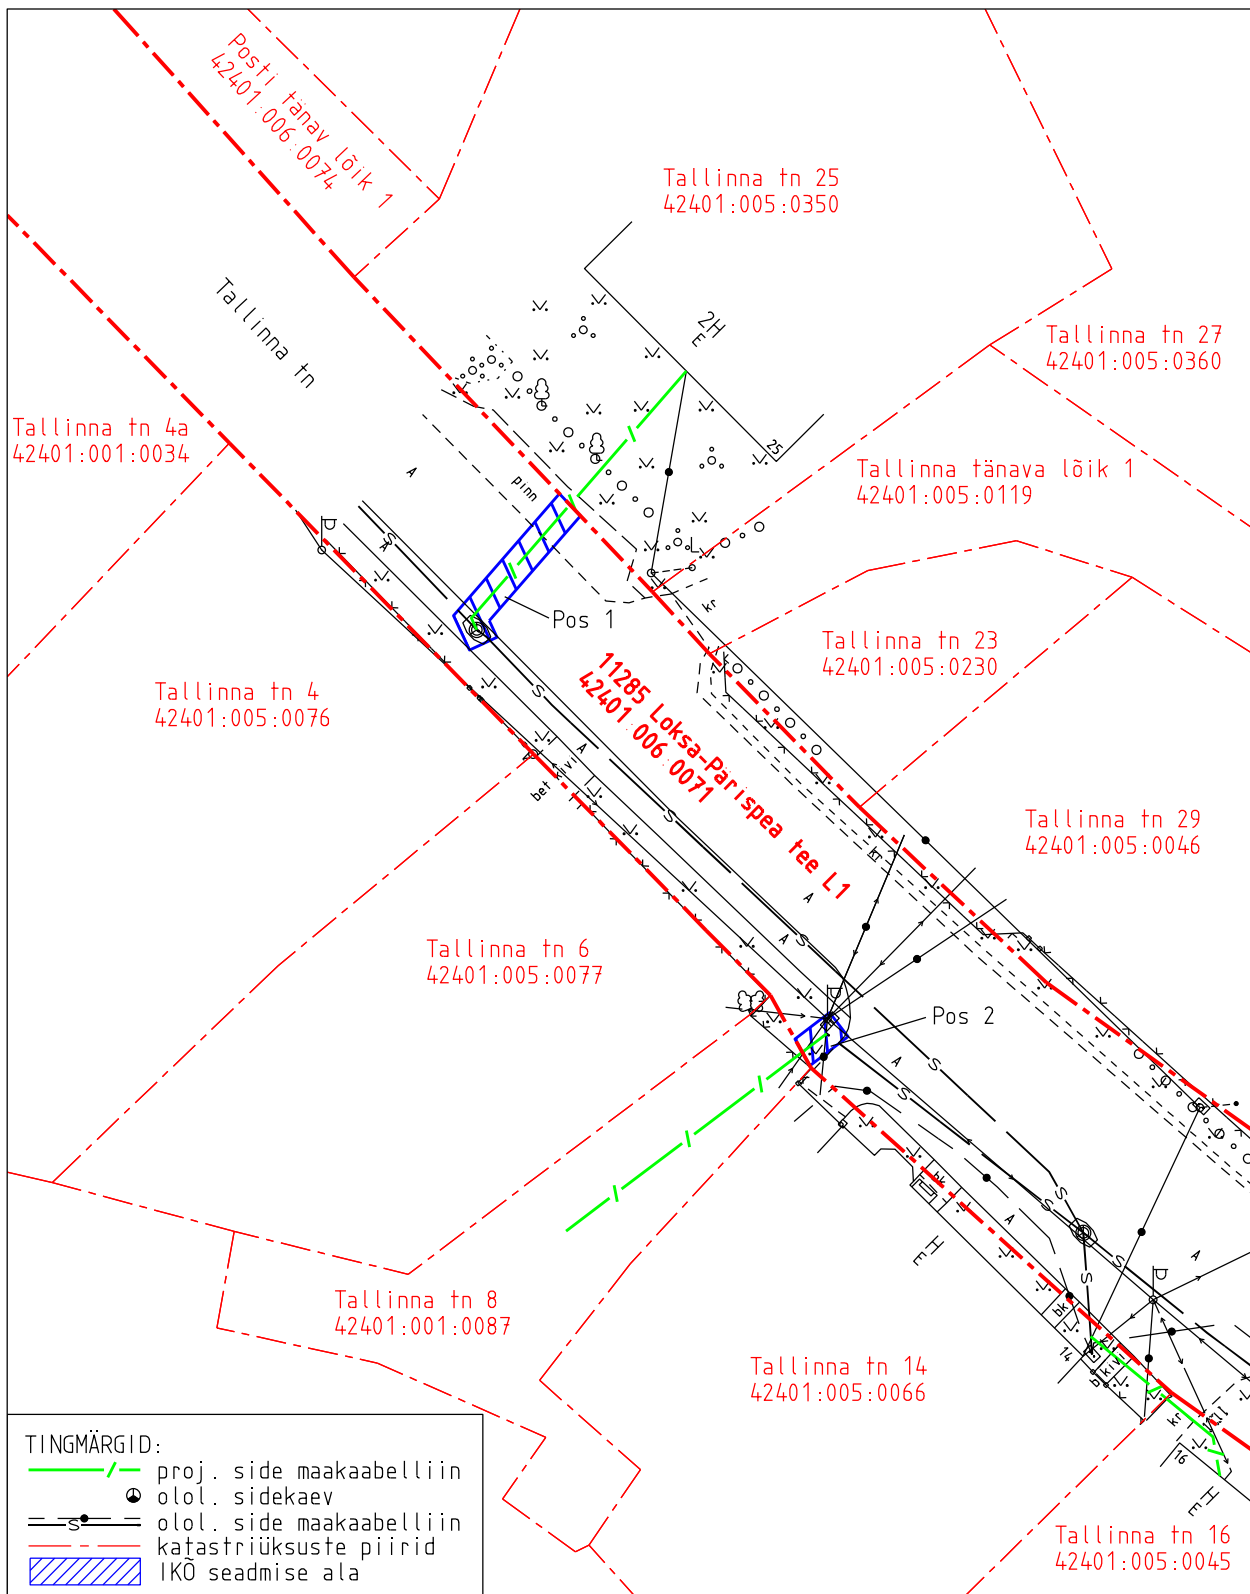

Projekti nimetus				Töö nr	
Aia, Lille, Nooruse, Papli, Posti, Pärna, Tallinna, Tööstuse ja Uus tn Telia sidevõrk				13232P / PF14483	
Projekti koostaja	Plaani koostaja	Mõõtkava	Leht	Kuupäev	
Kirjanurk OÜ	A. Jankovskaja	1:500	1-1	07.05.2025	

# Isikliku kasutusõiguse seadmise plaan

IKÕ ala pos nr	Registriosaja nr, KV kood	Katastriüksuse tunnus, nimi ja sihtotstarve	Ala pindala (m2)
3	5699450, KV11329	42401:006:0071; 11285 Loksa-Pärispea tee L1 transpordimaa	6
4	5699450, KV11329	42401:006:0071; 11285 Loksa-Pärispea tee L1 transpordimaa	14

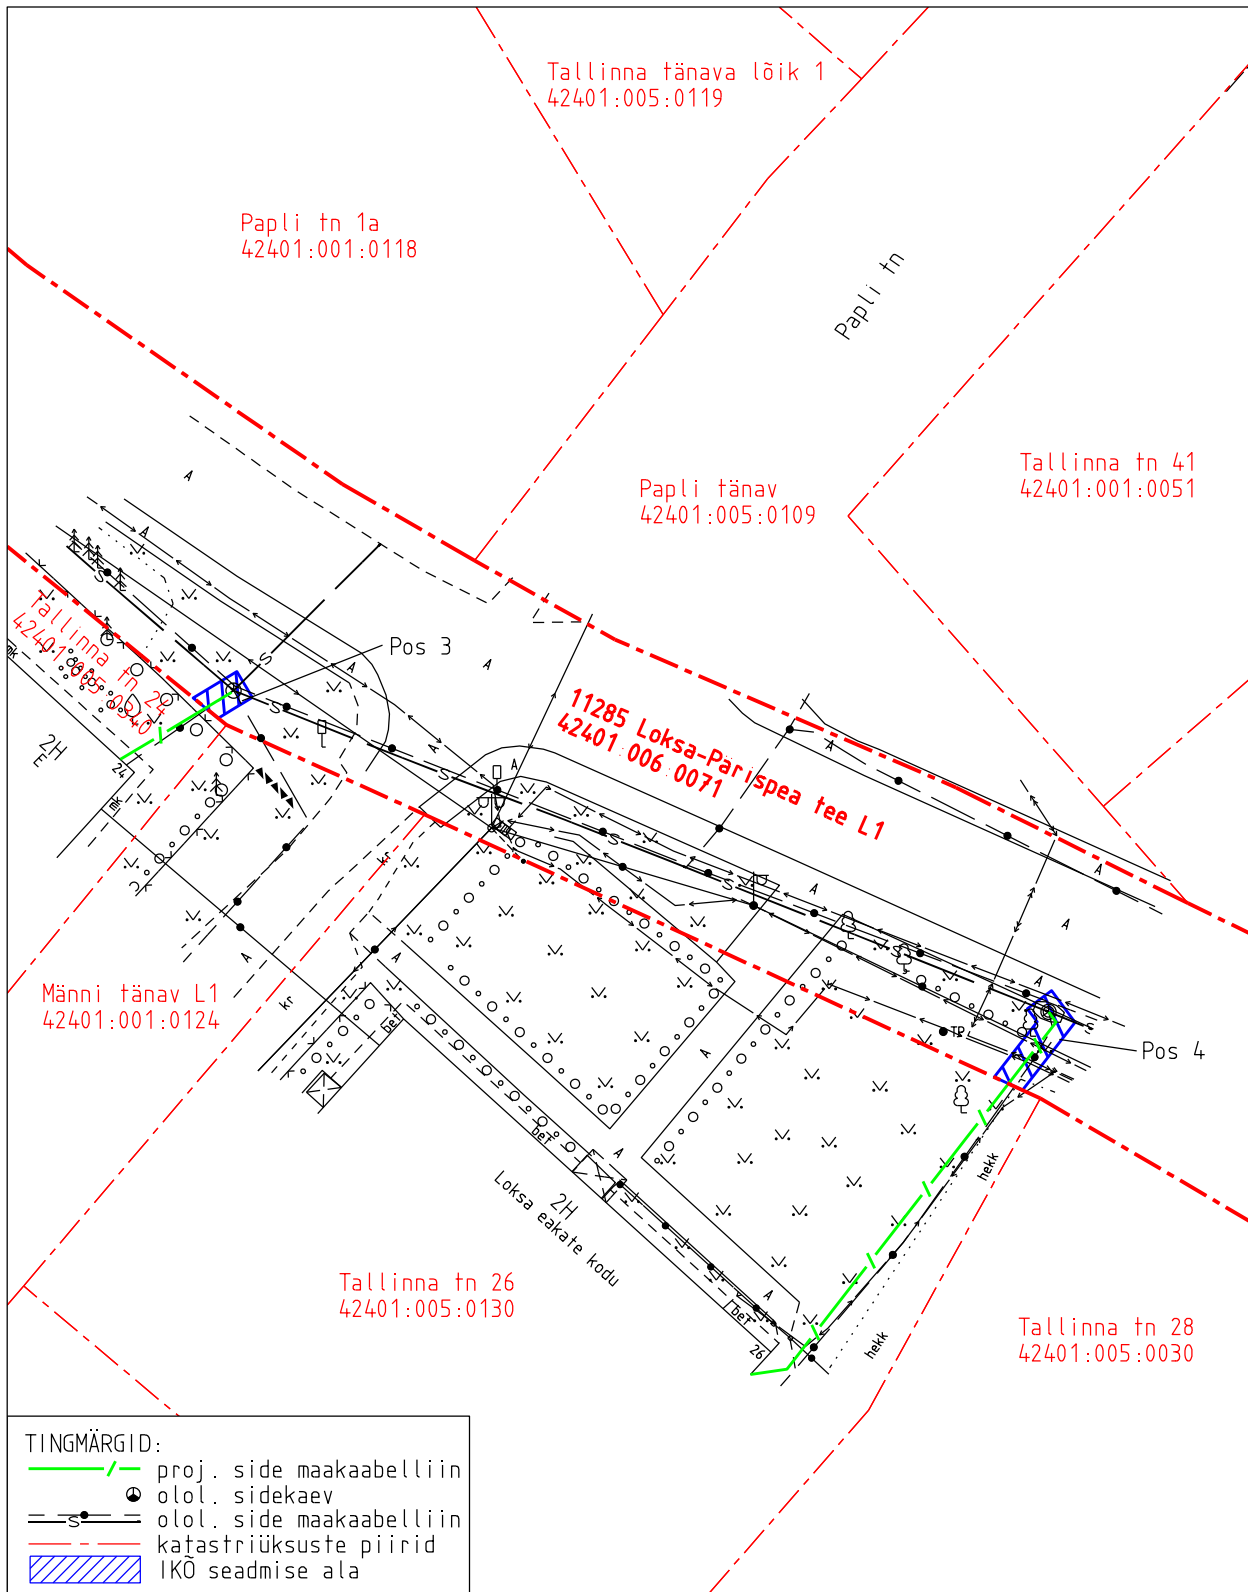

Projekti nimetus				Töö nr	
Aia, Lille, Nooruse, Papli, Posti, Pärna, Tallinna, Tööstuse ja Uus tn Telia sidevõrk				13232P / PF14483	
Projekti koostaja		Plaanide koostaja		Mõõtkava	
Kirjanurk OÜ		A.Jankovskaja		1:500	
		Leht		Kuupäev	
		1-2		07.05.2025	