



Haljasala ristlõige M1:50

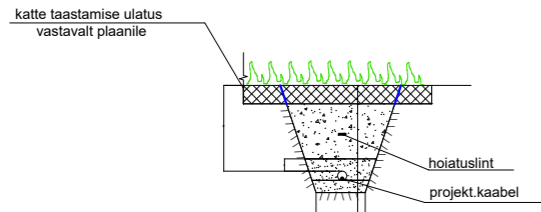

MURU	
KASVUPINNAS (märkus 8)	15 cm
TAGASITÄIDE (Kt=0.92) (märkus 9)	
LIIV (Kt=0.98, Kf=0.5 m/ööp)	
LIIV Kf=0.5 m/ööp	10 cm
OLEMASOLEV PINNAS Kt=0.92	

Sõidutee ristlõige M1:50

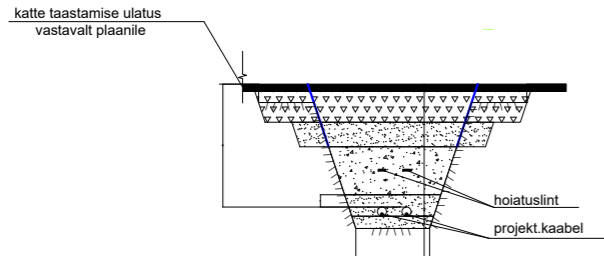

ASFALTBEToon AC 12 surf (graniit)	6 cm
PAEKILLUSTIK E ₂ 170 MPa	
fraktsioon 16/32	10 cm
fraktsioon 32/63	15 cm
kiilekillustiku fraktsioon 4/16-kulu 25 kg/m ²	
DREENKIHT LIIVAST (Kt=0.98, Kf=2.0 m/ööp)	20 cm
TAGASITÄIDE (Kt=0.98, Kf=0.5 m/ööp) (märkus 9)	
LIIV (Kt=0.98, Kf=0.5 m/ööp)	
LIIV Kf=0.5 m/ööp	10 cm
OLEMASOLEV PINNAS Kt=0.95	

Tee-ehituslik osa:

- Kaeviku tsoon
- Taastatav haljasala, 507m²
- Taastatav sõidutee asfaltbetoonkate, 374m²

PLAAN M1:500




TINGMÄRGID:

- Kinnistu piir
- Olemasolev madalpingeõhuliin
- Olemasoleva masti tähis
- Olemasolev madalpingekaabel
- Olemasolev sidetrass
- Olemasolev sidekaabel
- Olemasolev veetrass
- Olemasolev kanalisatsioonitrass

Käesolevas projektis projekteeritud:

- Liitumiskilp
- Projekteeritud madalpingekaabel täies ulatuses kaitsetorus
- Likvideeritav madalpingeõhuliin
- Elektri kaabli kaugus teekatte servast

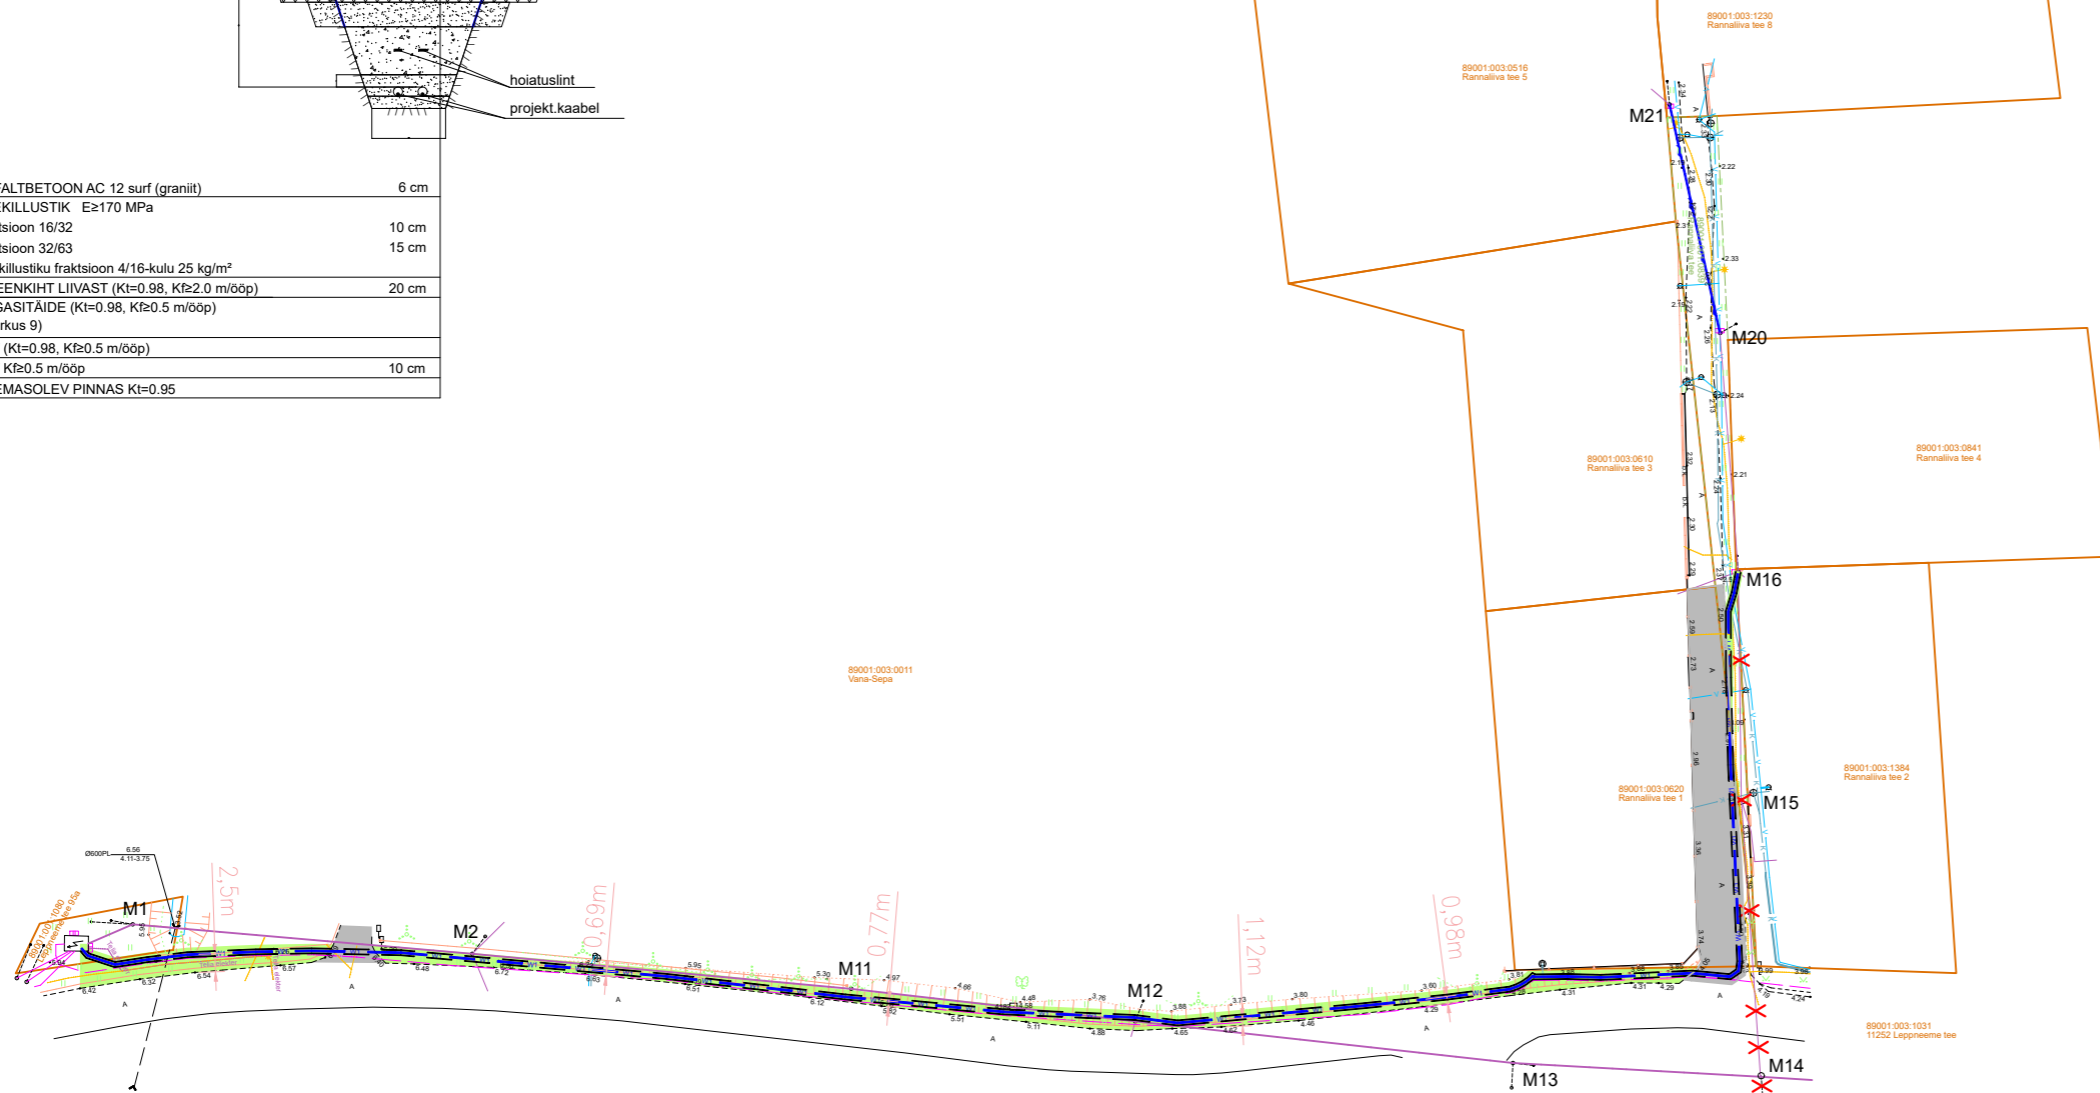

Joonise aluseks on kasutatud OÜ Kirjanurk poolt koostatud maa-ala plaani tehnoorkude ja kinnistu piiridega (töö nr. 104876G, 28.07.2023), koordinaadid L-EST97 süsteemis, kõrgused EH2000 süsteemis.

 Tel. 6506156, 6701177 Vääna 13 Fax. 6506112 11612 Tallinn E-mail projekt@elektritsentrum.ee MTR nr. EEP001002, EL10166300-0001		Tellijä	Imatra Elekter AS	Stadium
		Objekt	Rannaliiva tee 5, Leppneeme küla, Viimsi vald elektrivarustuse 0,4kV liitumisühenduse suurendamine	Tööprojekt 24004
Projekti juht	A.Raja	Asendiplaan M1:500	EL-5-02	
Projekteerija	R.Kukk		LEHT 1/1	
Kuupäev	01.2024		VERSION 1	