



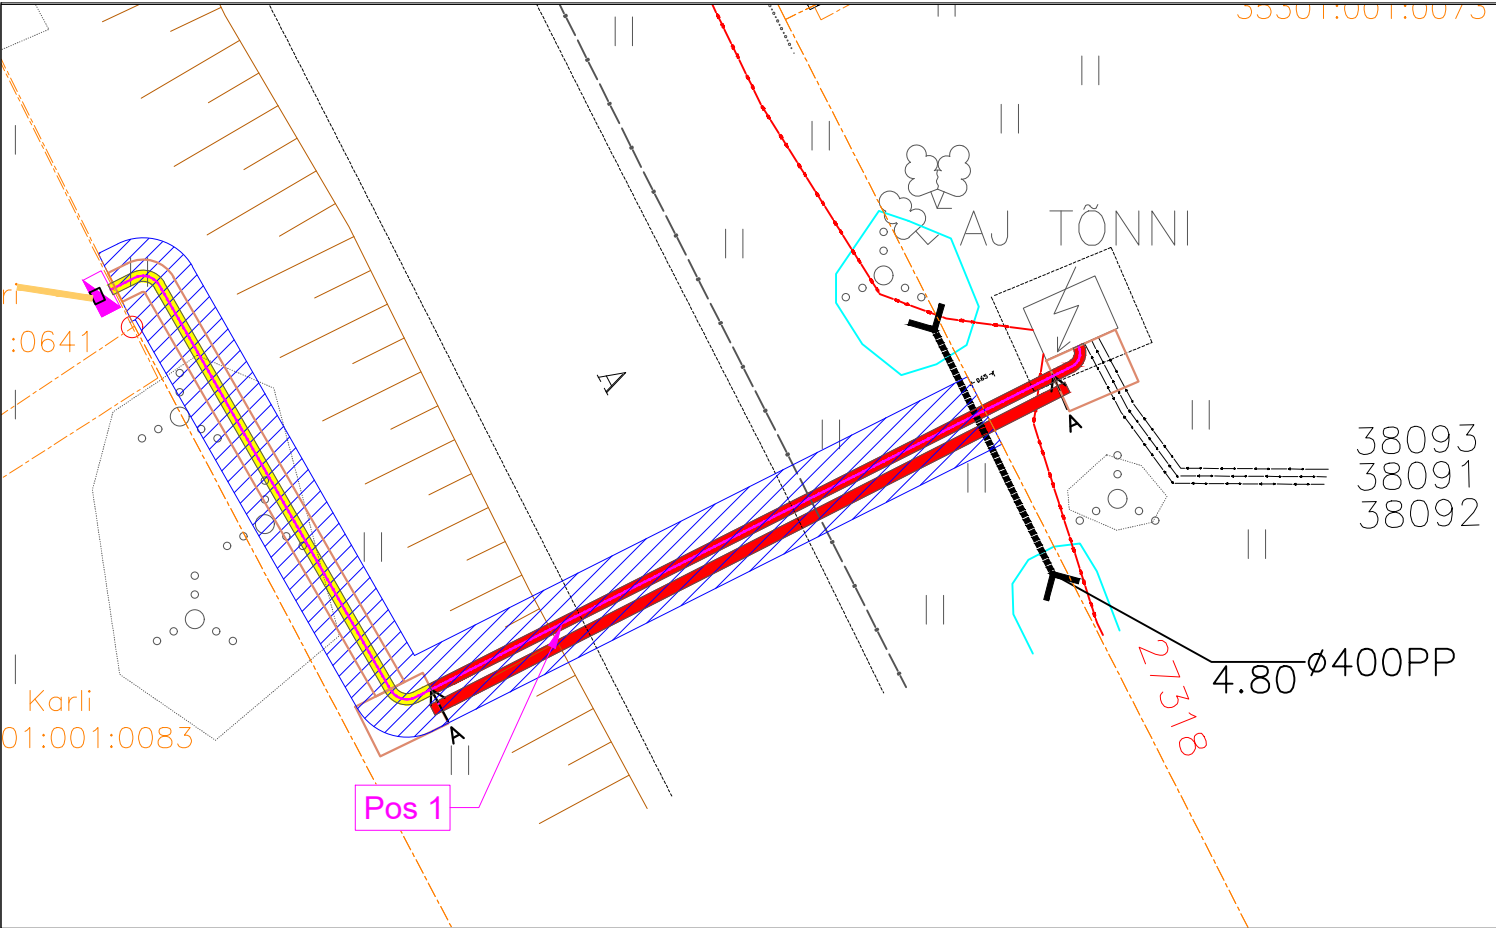

IKÕ ala Pos nr	Kinnistu registriosa nr	Katastriüksuse tunnus, nimi	IKÕ ala pindala m²
Pos 1	13590450	11270 Kuusalu-Leesi tee 42301:001:0556	62

TINGMÄRGID

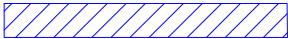

IKÕ seadmise ala



Projekteeritud 0,4kV maakaabel



Kinnistute piirid



Projekteeritud liitumiskilp



IKÕ seadmise ala positsiooni number
Projekteeritava maakaabli pikkus 31 m



Liitumiskilbi tegelik suurus



Projekteeritud kaablikaitsetoru d110 1250N



Projekteeritud tarbijakõri 450N



Projekteeritud kaablikaitsetoru d110 1250N

ISIKLIKU KASUTUSÕIGUSE SEADMISE PLAAN

Projekti nimetus / asukoht Liitumine kindlaksmääratud piirkonnas madalpingel - Tõnikseri, Leesi küla, Kuusalu vald, Harju maakond			Töö nr LC3980
Koostaja / projekteerija Timo Rasmus Siitan	Möötkava 1:200	Leht / formaat A4	Kuupäev 18.06.2025