
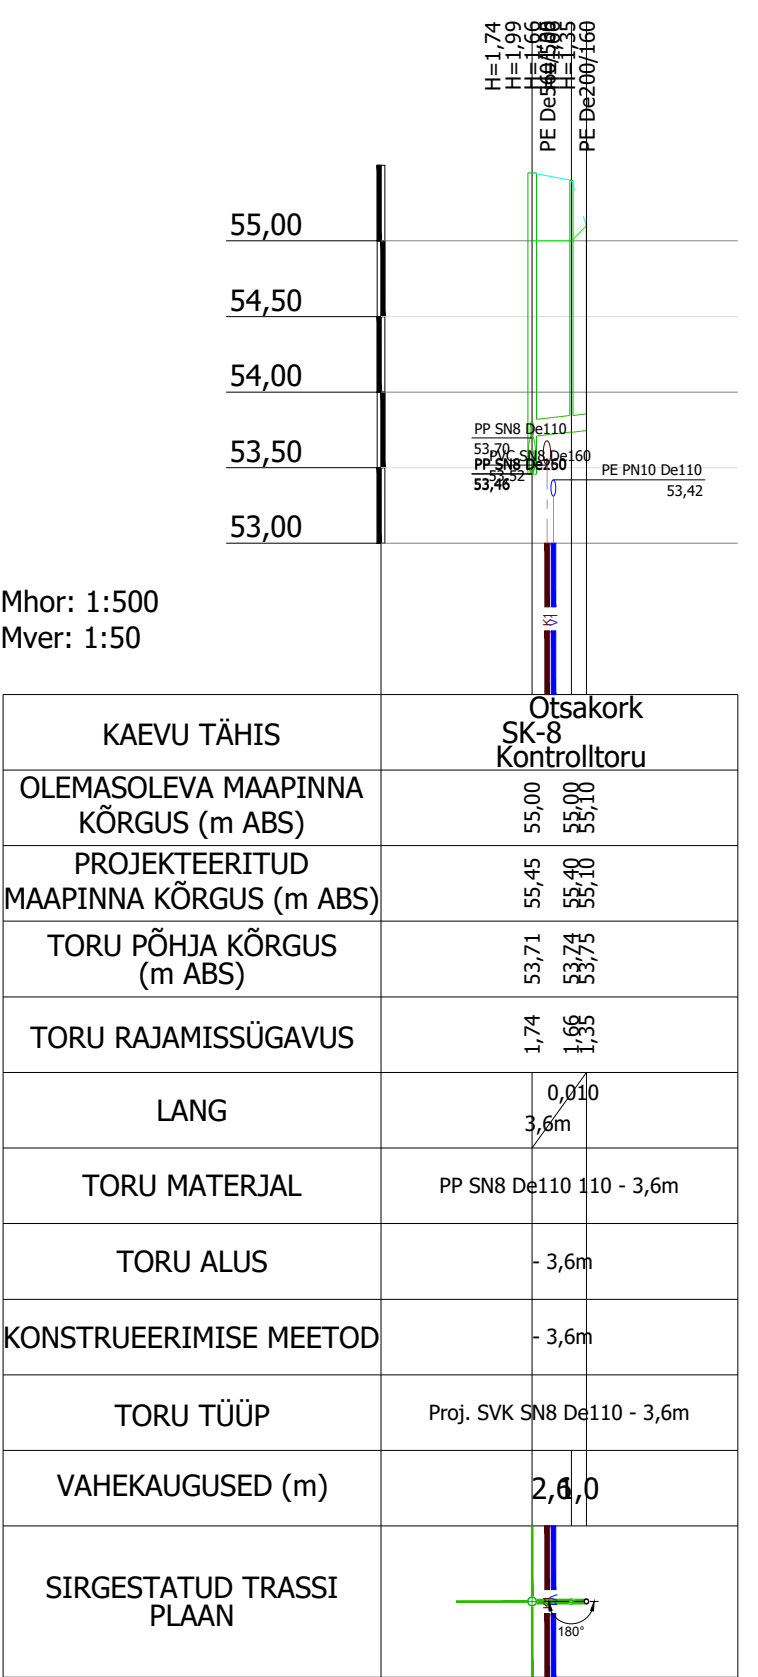
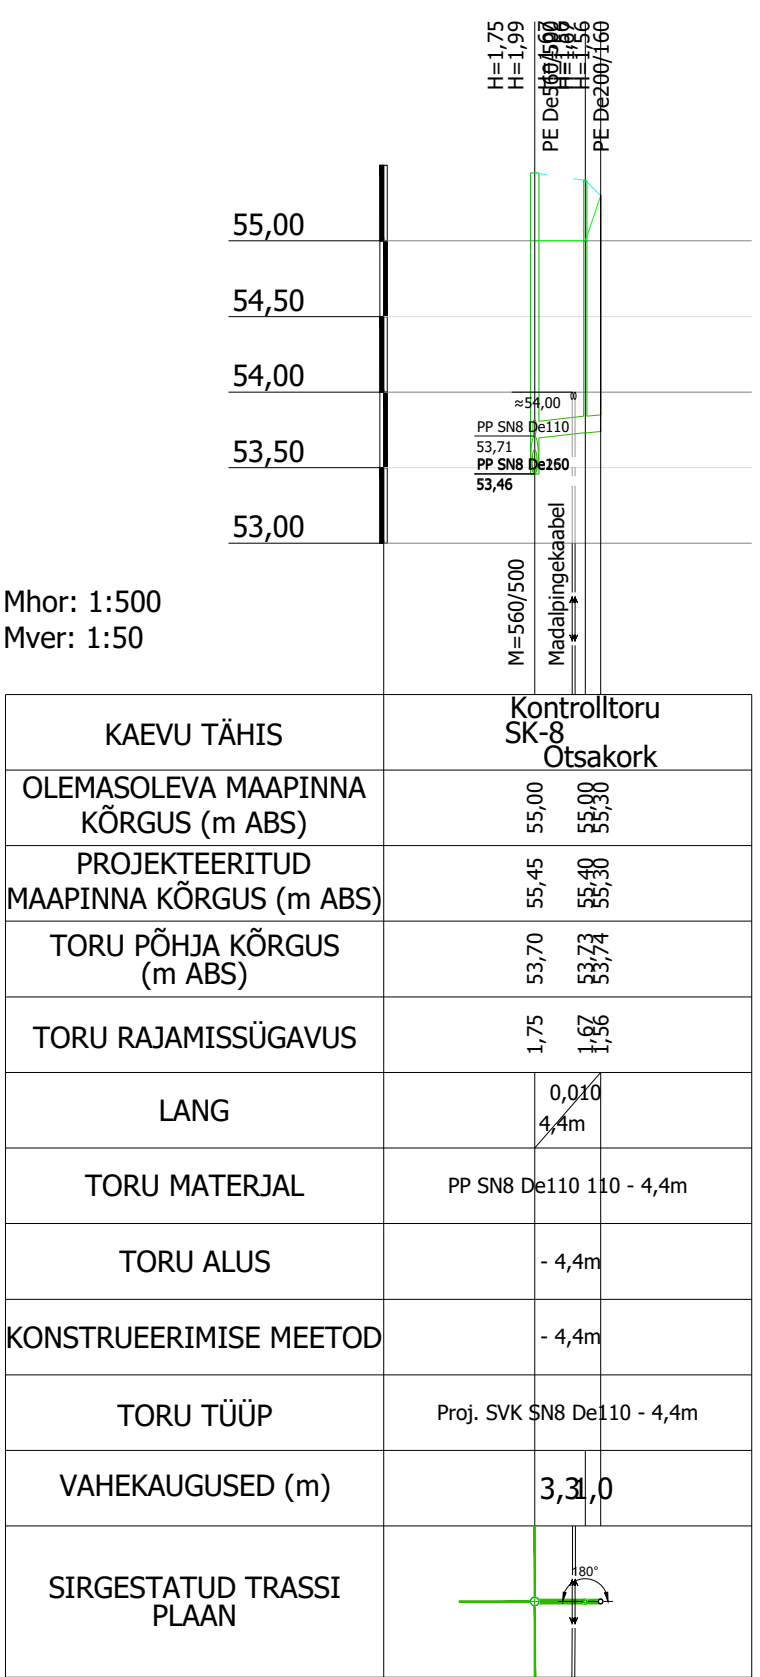
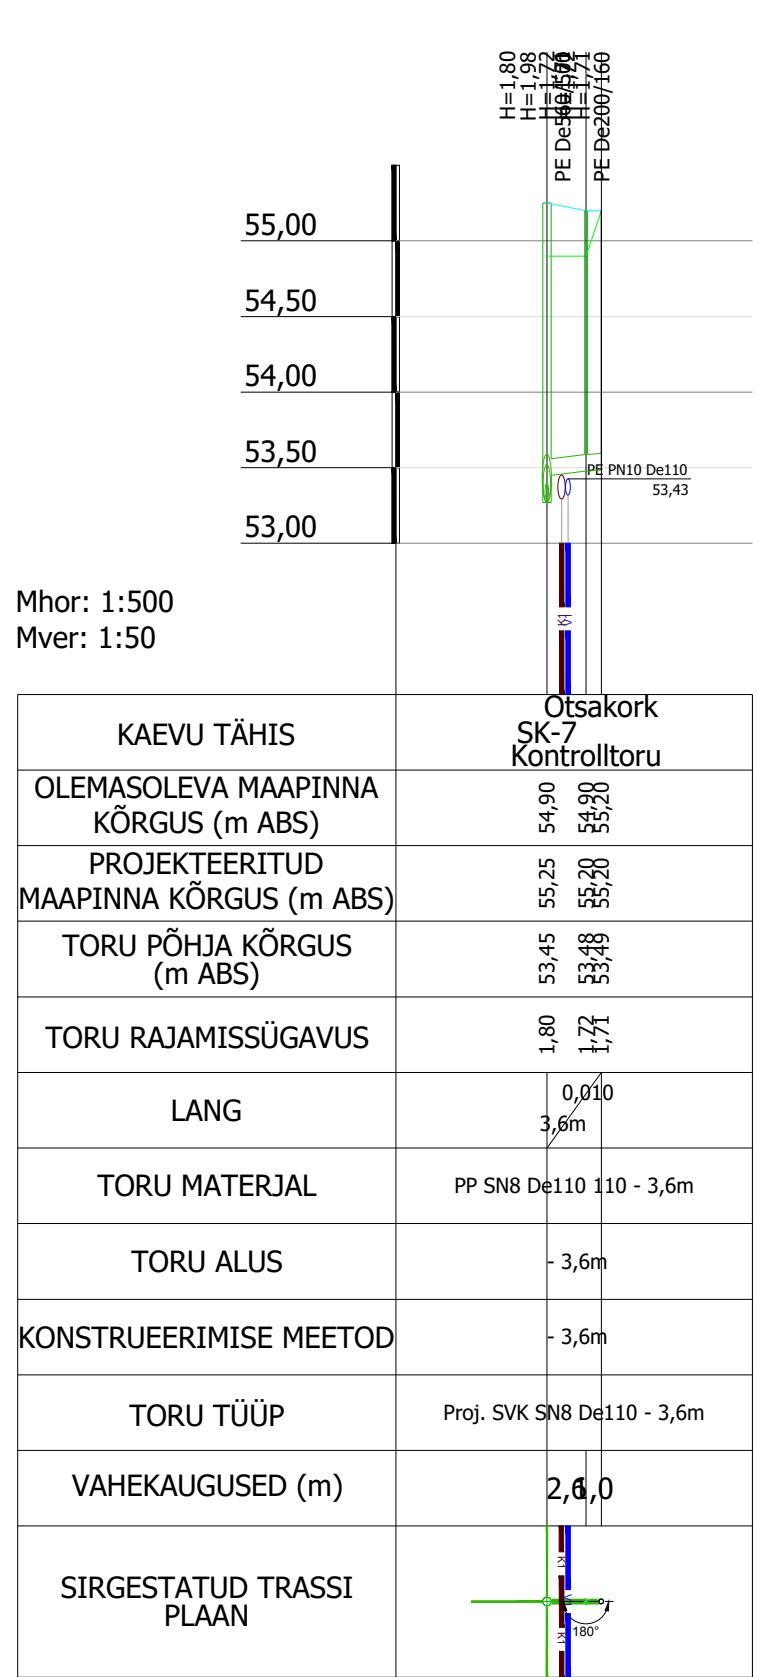
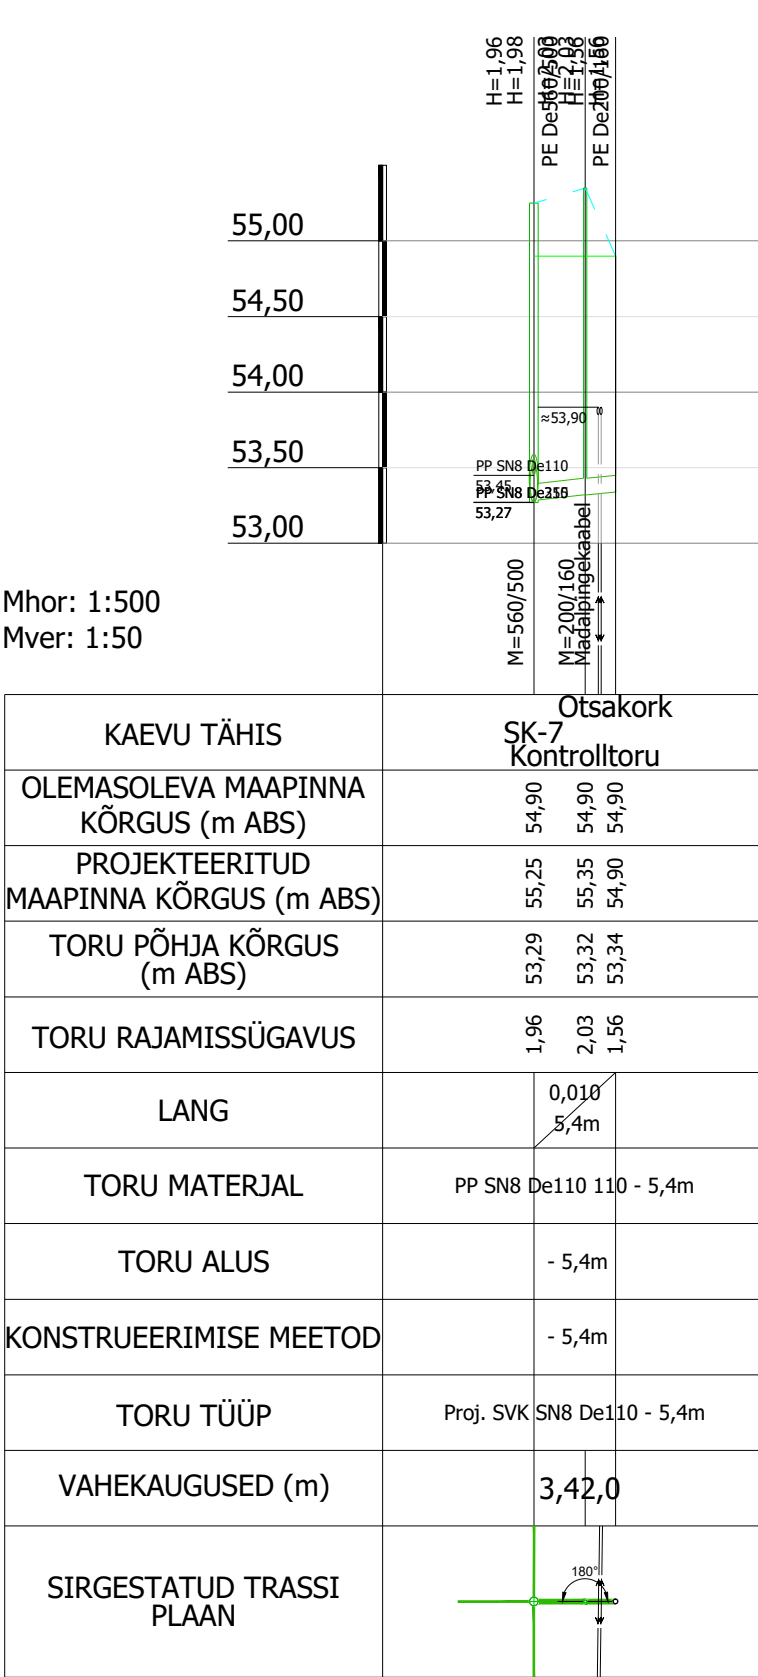
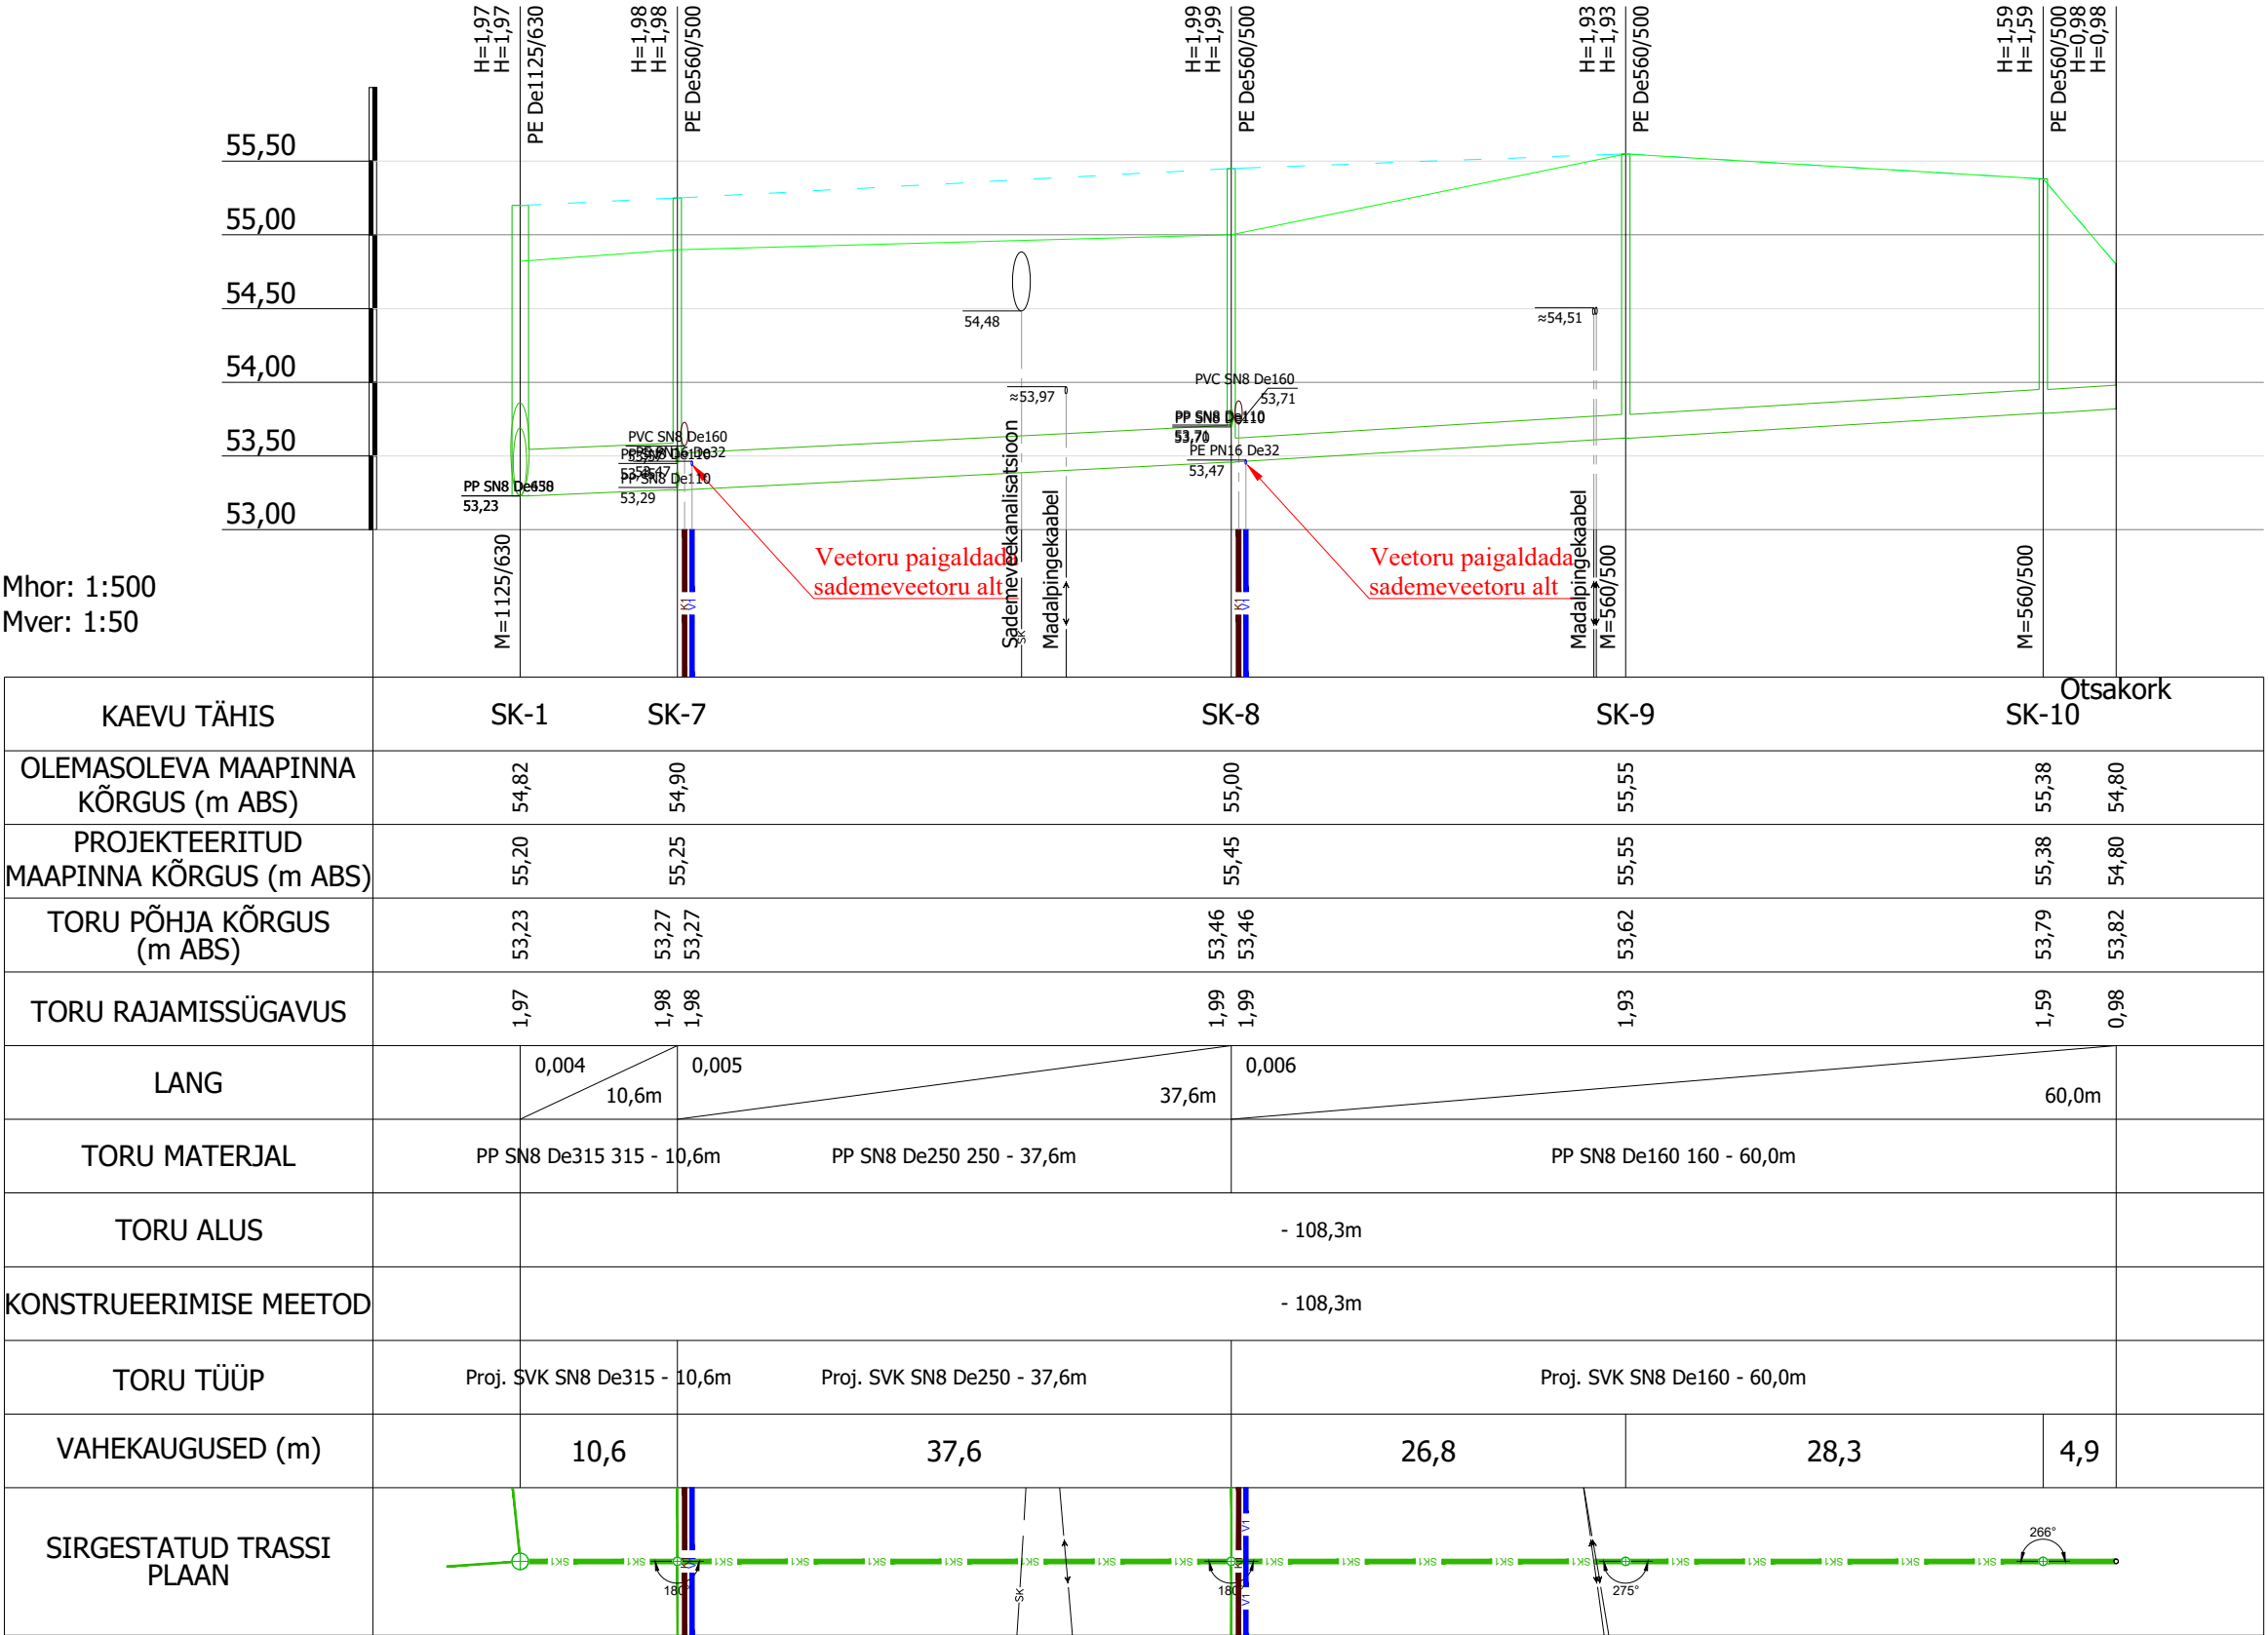
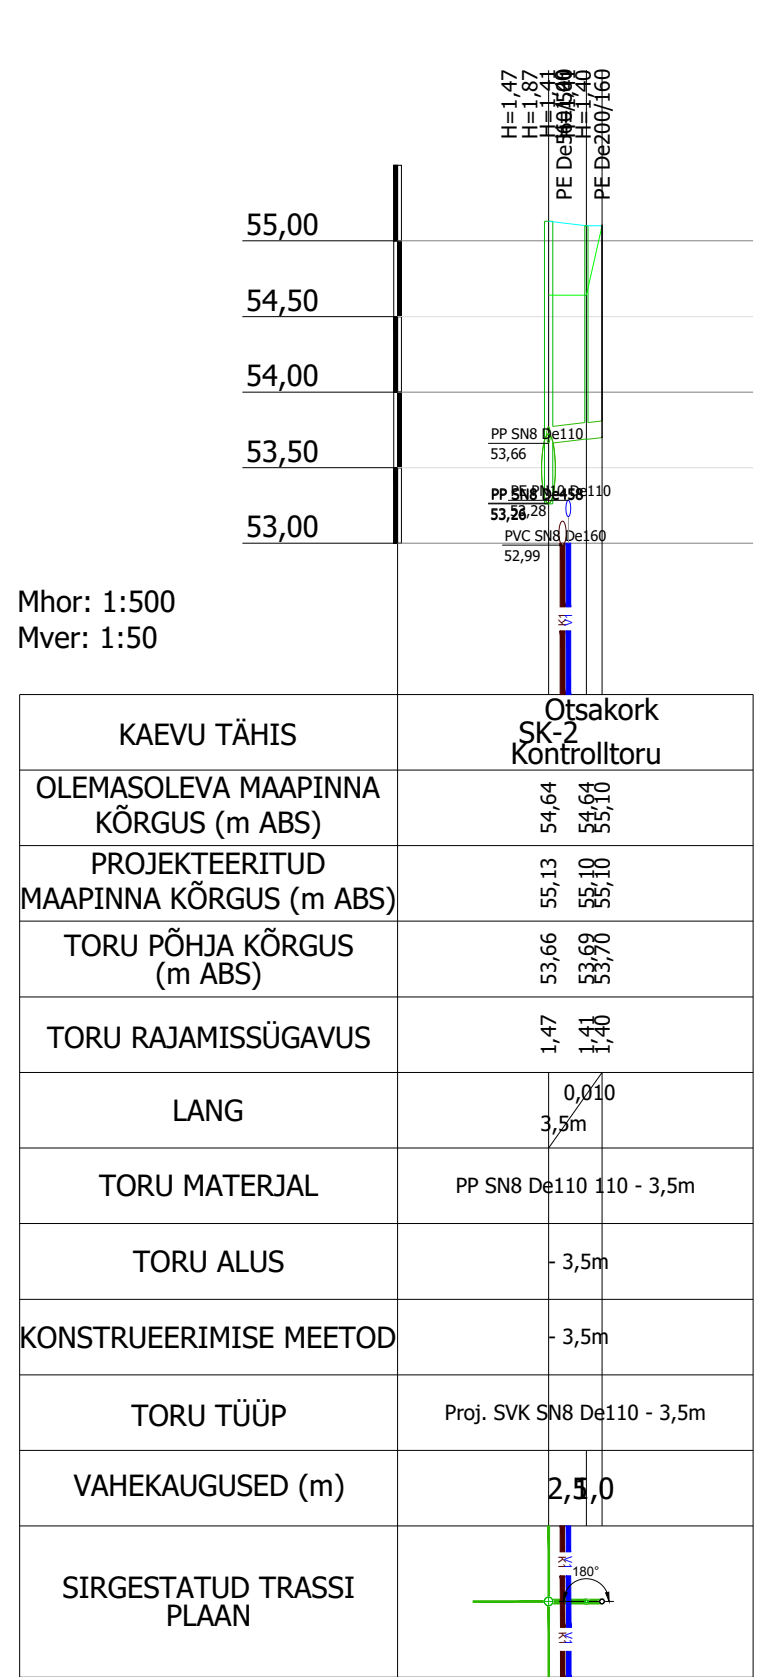
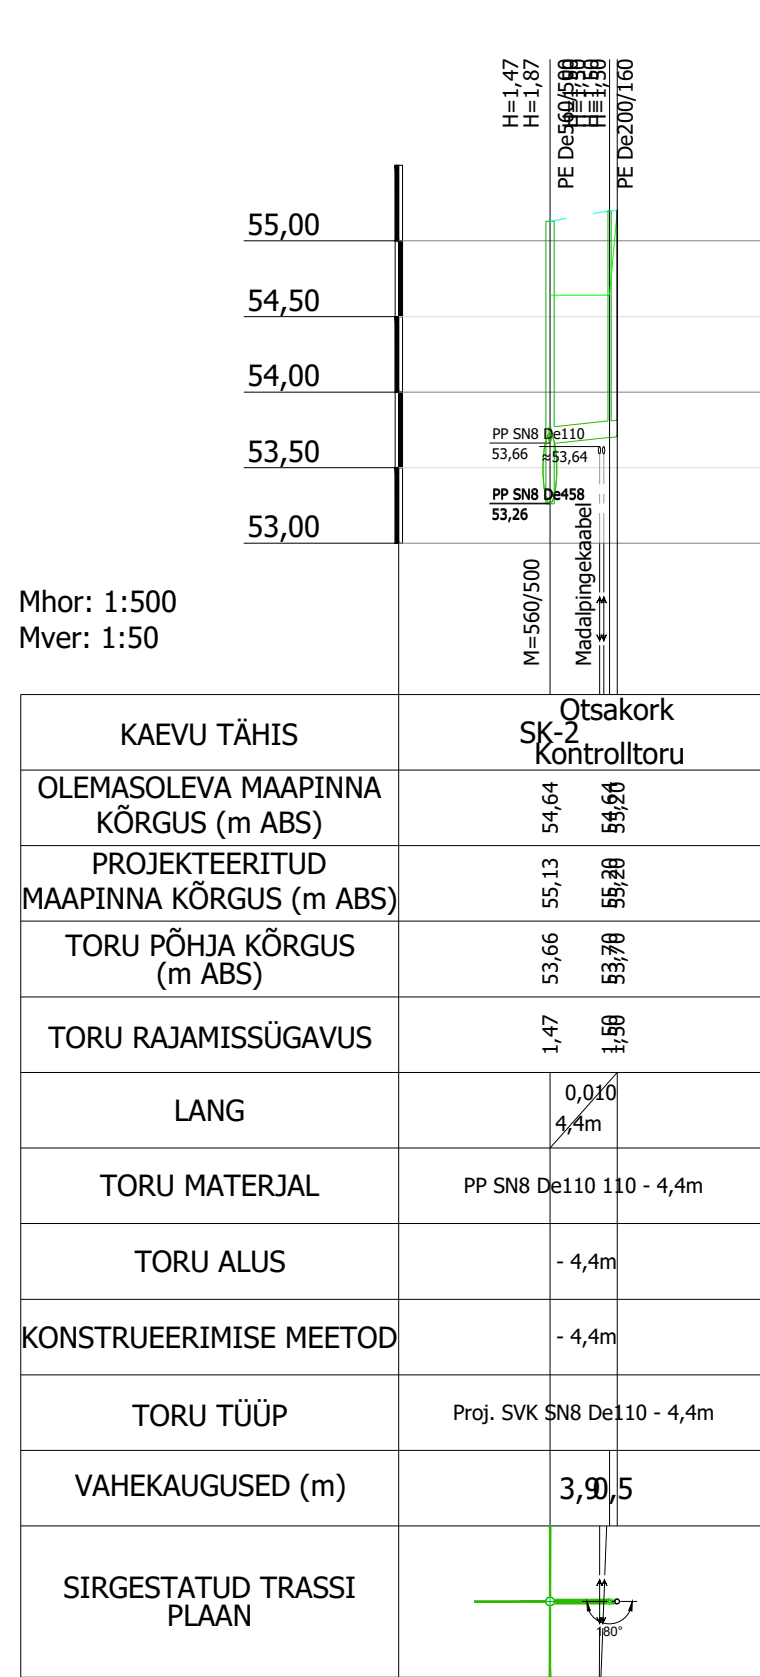
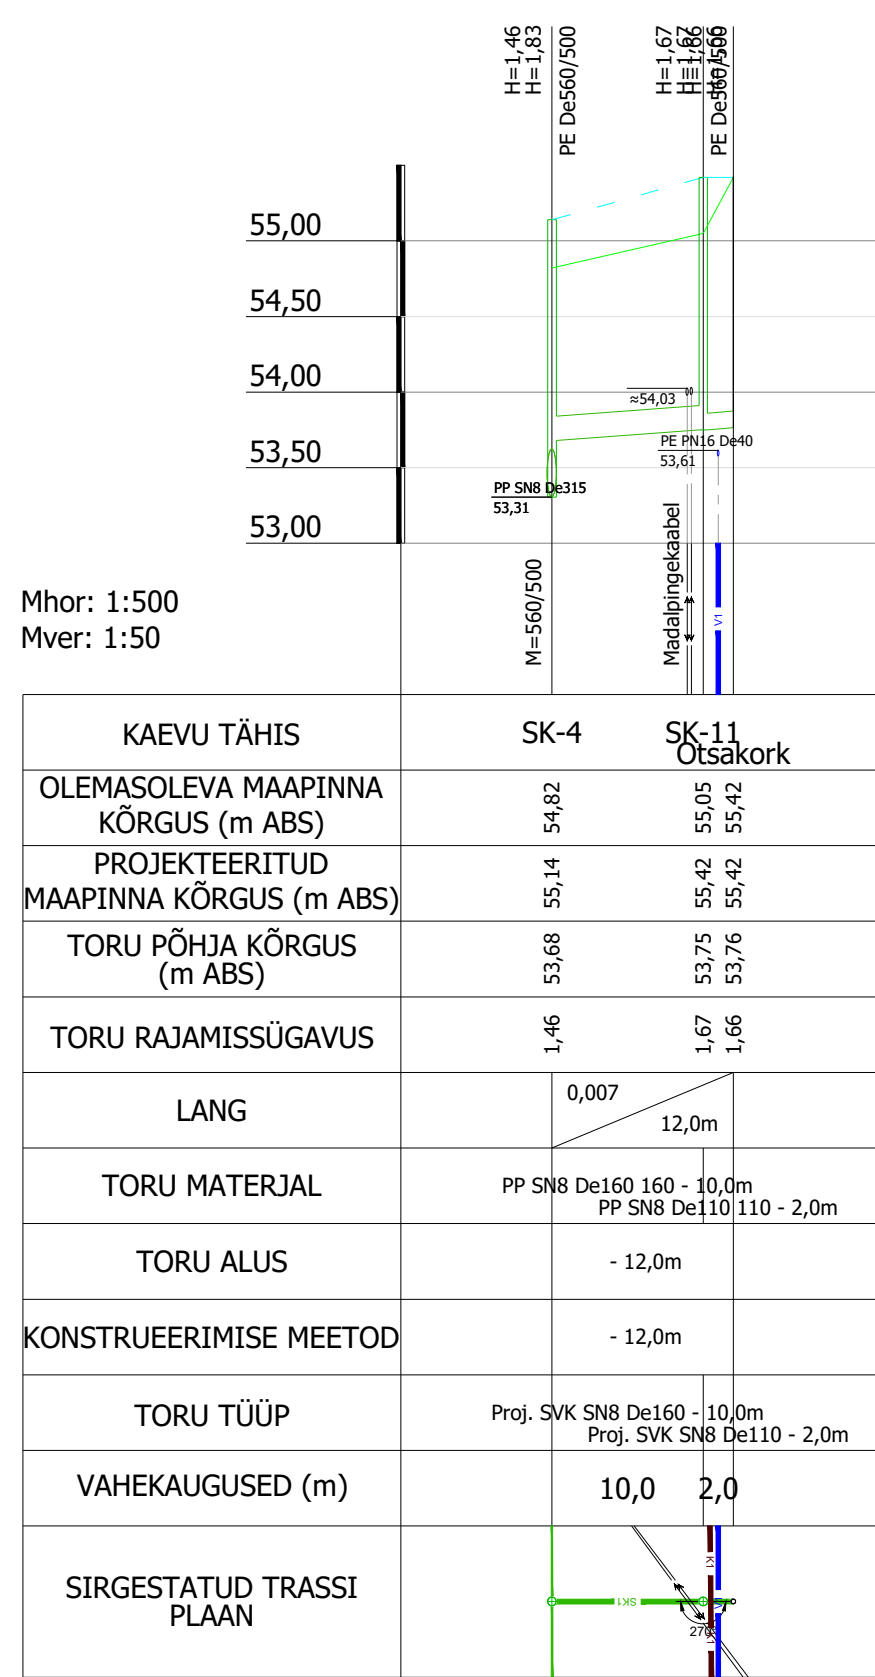


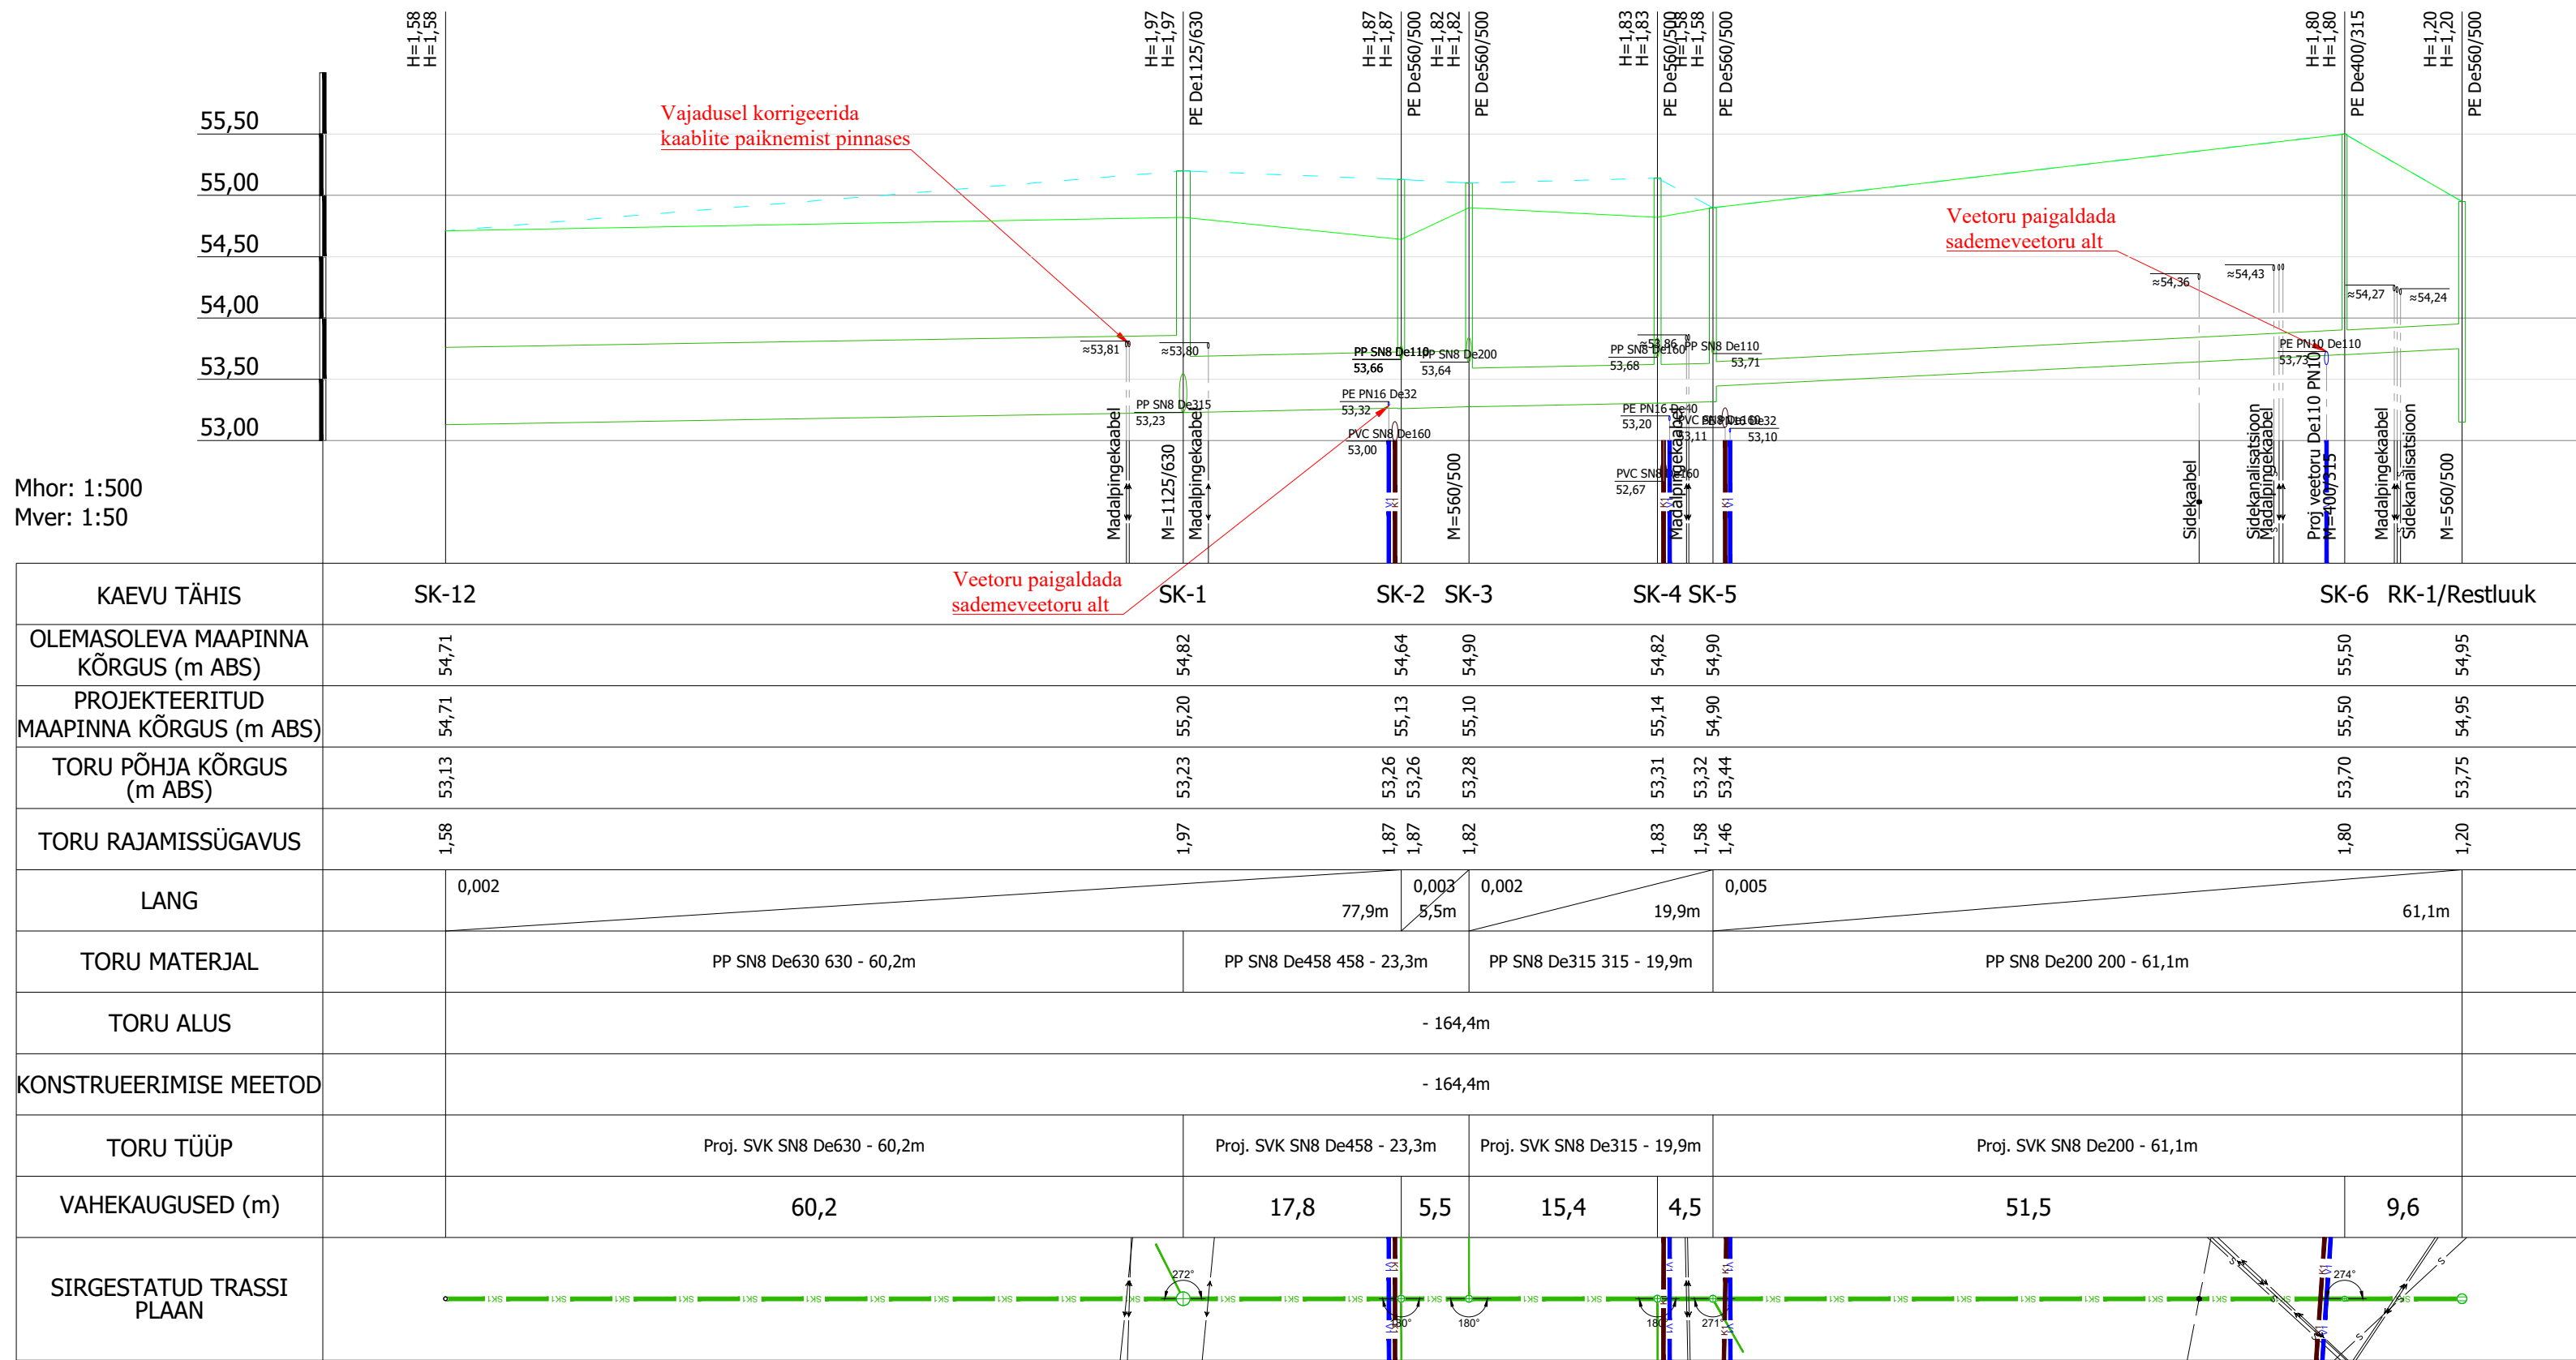

MUUDATUS NR	KUUPÄEV	PROJEKTEERIS	SELGITUS			
Projekteerija:		Tellijä:	Töö nr:	Koopäev:	Stadium:	
OJAVESKI OÜ		Avora Capital OÜ	2026-005	08.04.2026	PP	
REG. KOOD. 17016086			Tähis:	Leht:	Lehti kokku:	
Objekt:						
Kasteheina tee detailplaneeringu ala vee- kanalistsiooni- ja sademeveetorstikud			VK-6-03	3	4	
Vastutav spets:			Joonis:		Mõõtkava:	
Projekteeris: K.Kartau /digialikiri/			Sademeveekanalisatsiooni pikiprofiil			
Kontrollis: M.Võru /digialikiri/						
Projekteeris:						
			1:500			