


Tallinn-Rannamõisa-Kloogaranna mnt

1:5 000

Legend

- Vahetatav valgusti
- Valguspunkt
- Juhtimiskilp
- Liitumiskilp
- Katastripiirid

Kokku vahetamisele kuulub 8 valgustit metallmastidel

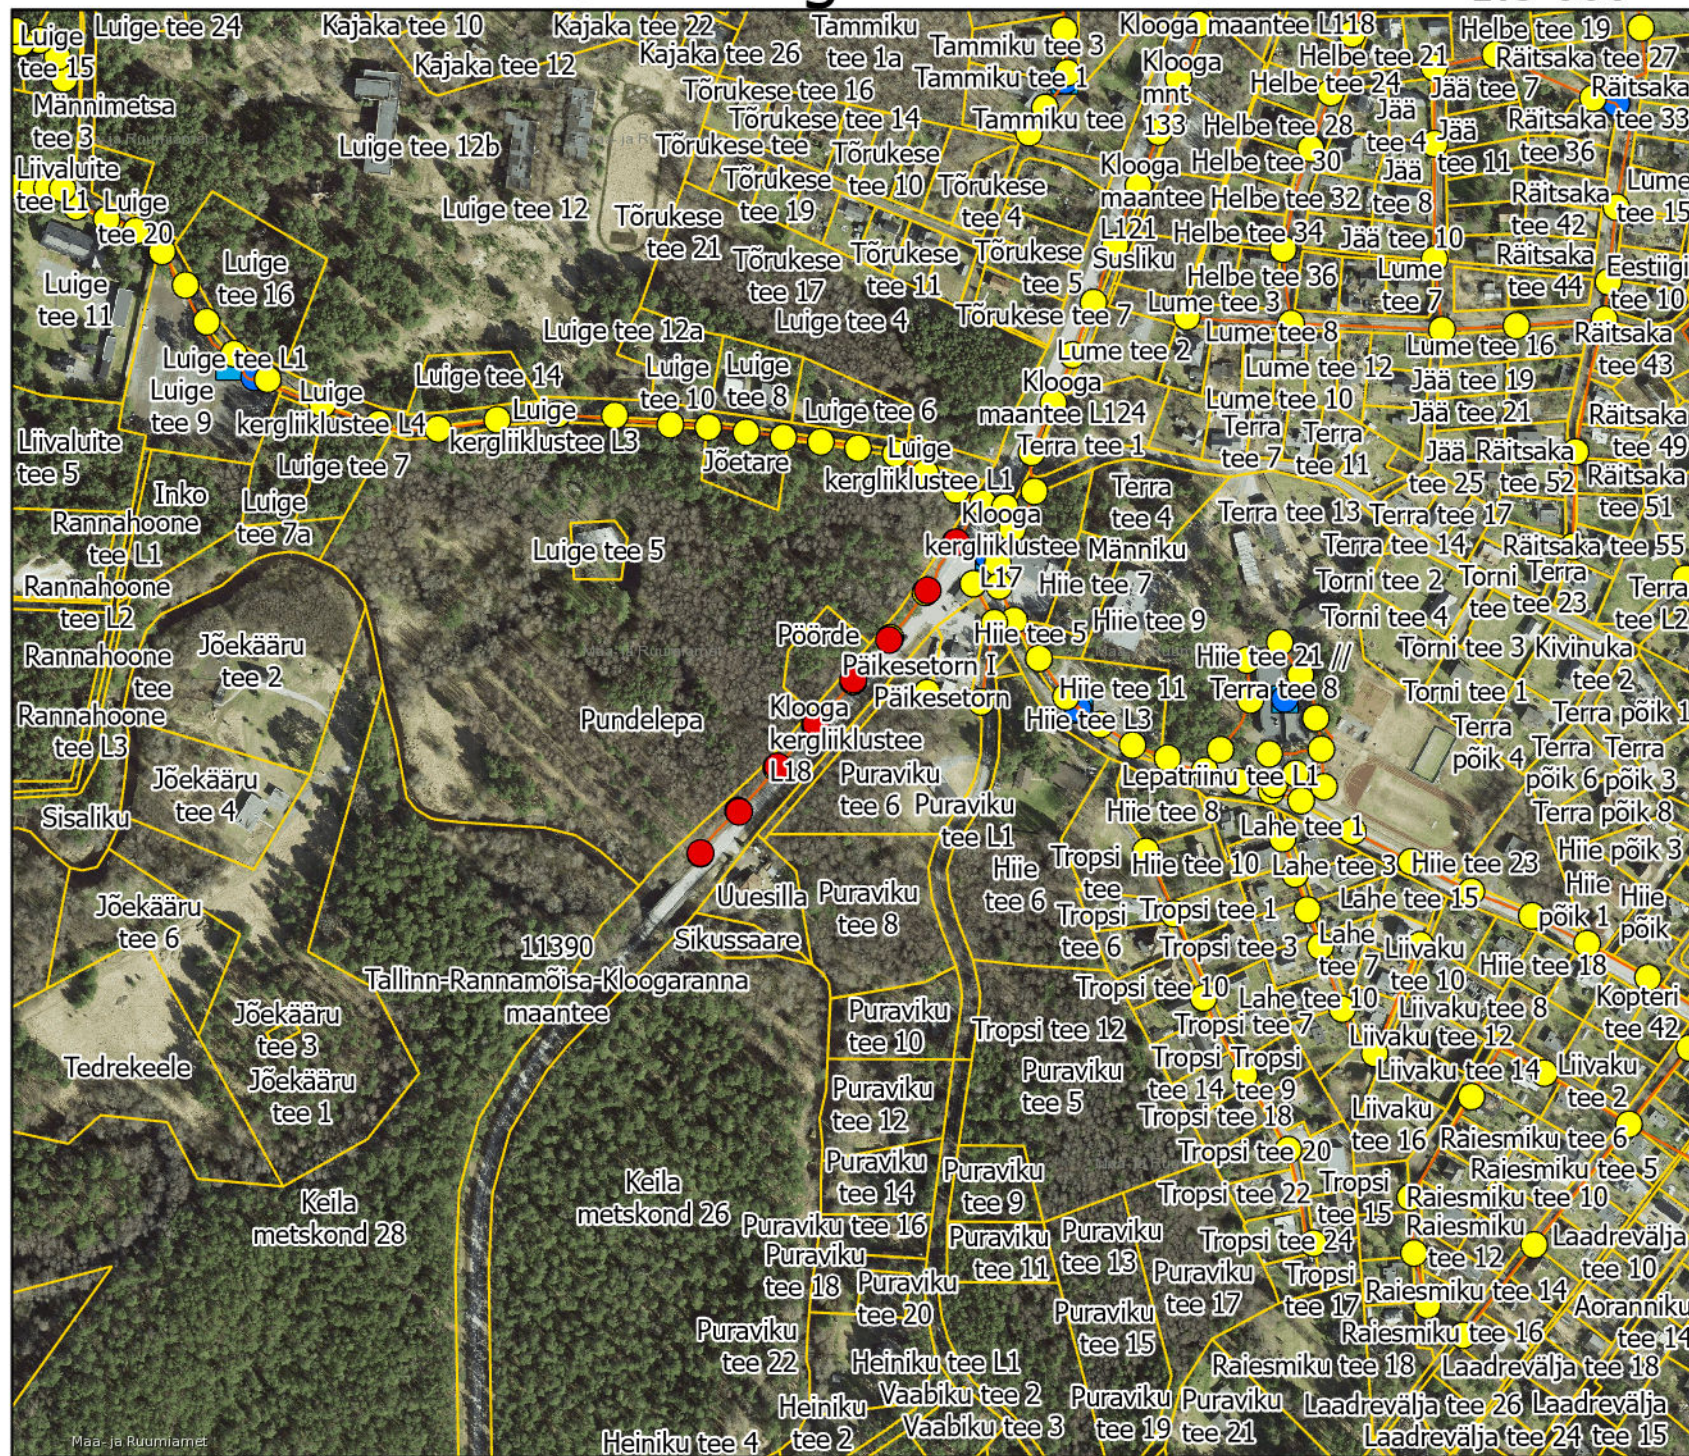

Koostas

Henry Prits

Tehnovõrkude spetsialist

Harku Vallavalitsus

25.08.2025