

- Isikliku kasutusõiguse pindala kokku ligikaudu 1368 m²
- Katastriüksuste piirid (väljavõte 21.06.2024)
- Koormatava katastriüksuse piir

Isikliku kasutusõiguse asendiplaan

Kinnistu nimi: 32 Jõhvi-Vasknarva tee (reg.nr 8067450)


Katastritunnus: 12201:002:0295


Asukoht: Vasknarva küla, Alutaguse vald, Ida-Viru maakond

Kirjanurk OÜ töö nr 12070P

Permisküla metskond 51 sideühendus

Koostaja:
OÜ Kirjanurk

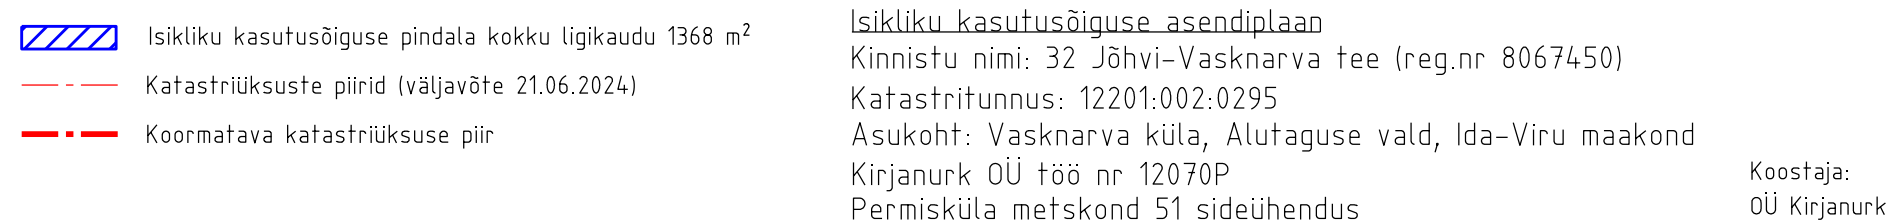

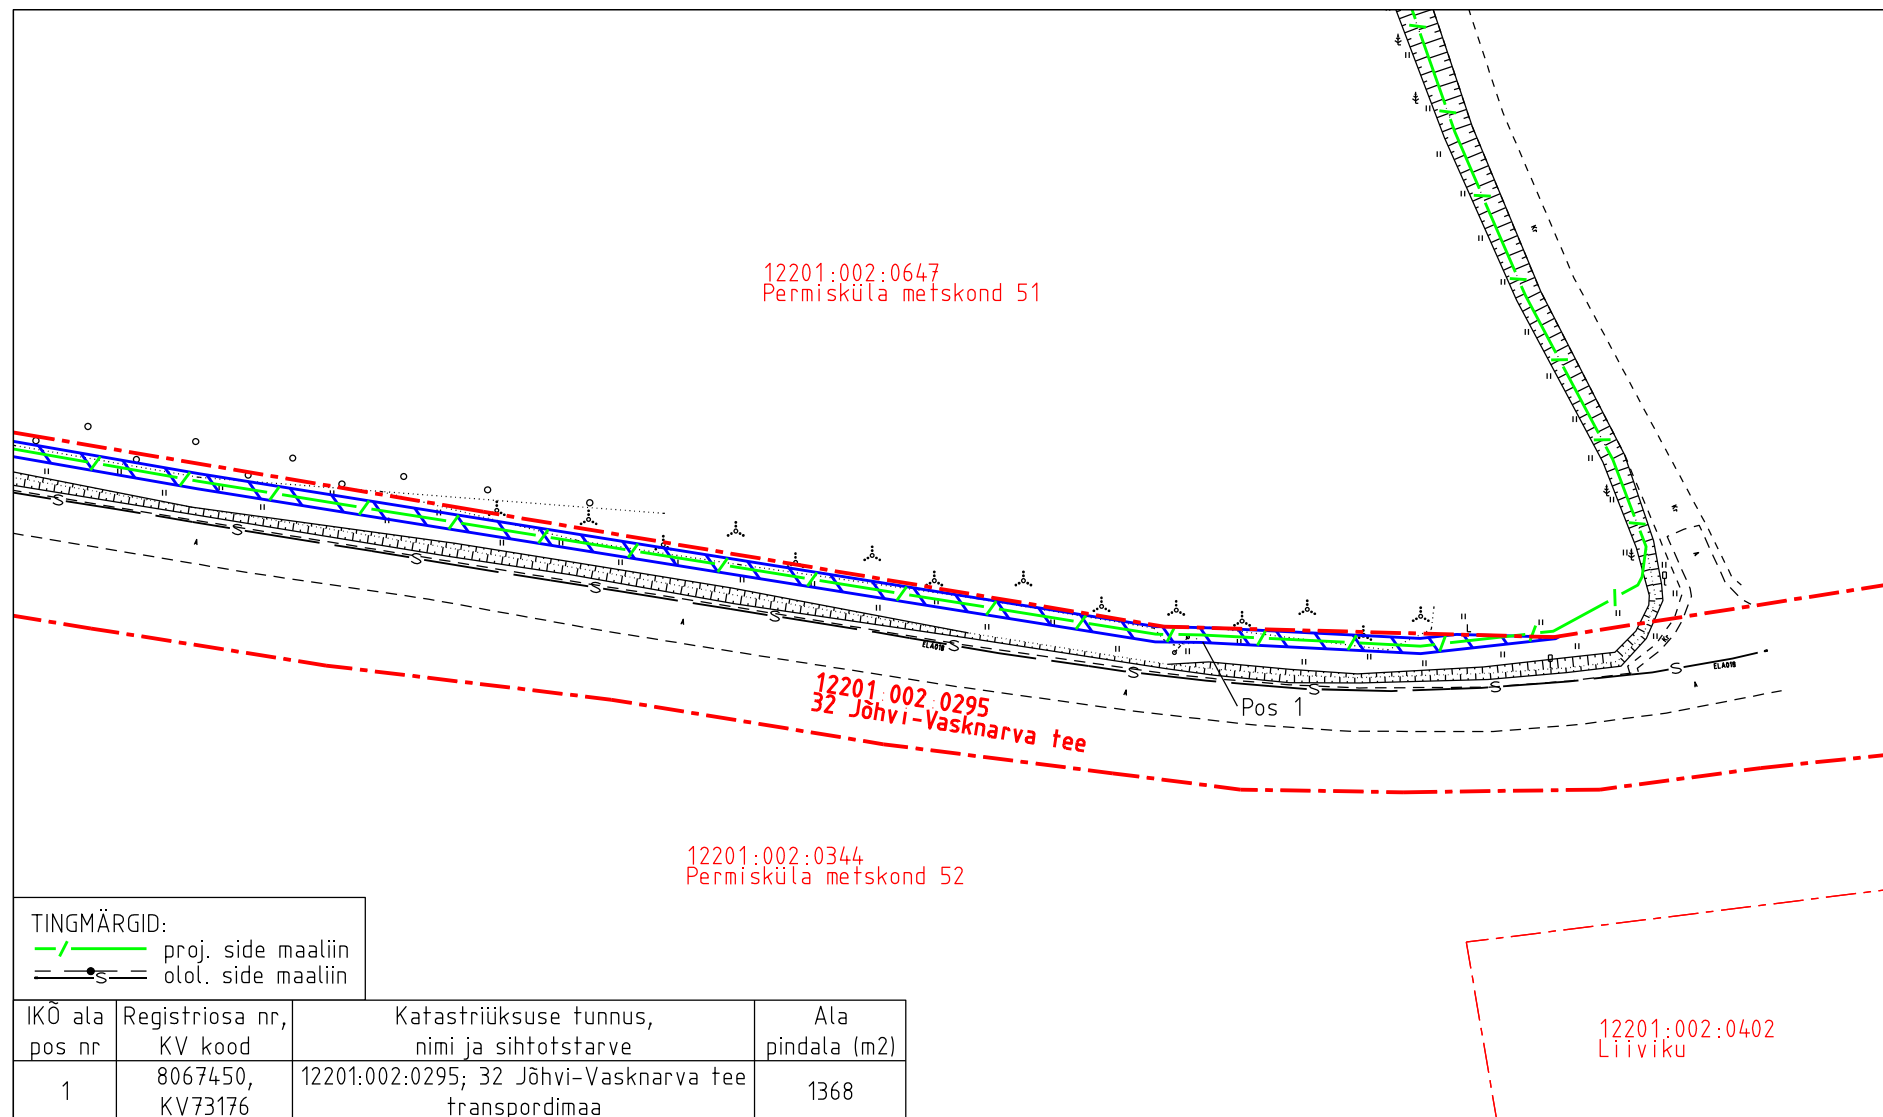

- Isikliku kasutusõiguse pindala kokku ligikaudu 1368 m²
- Katastriüksuste piirid (väljavõte 21.06.2024)
- Koormatava katastriüksuse piir

Isikliku kasutusõiguse asendiplaan

Kinnistu nimi: 32 Jõhvi-Vasknarva tee (reg.nr 8067450)

Katastritunnus: 12201:002:0295

Asukoht: Vasknarva küla, Alutaguse vald, Ida-Viru maakond

Kirjanurk OÜ töö nr 12070P

Permisküla metskond 51 sideühendus

Koostaja:
OÜ Kirjanurk