



15 kV maakaabelliini ristumine kinnisel meetodil tugimaanteega nr 57 Mudiste - Suure-Jaani - Vändra tee (14,65km).

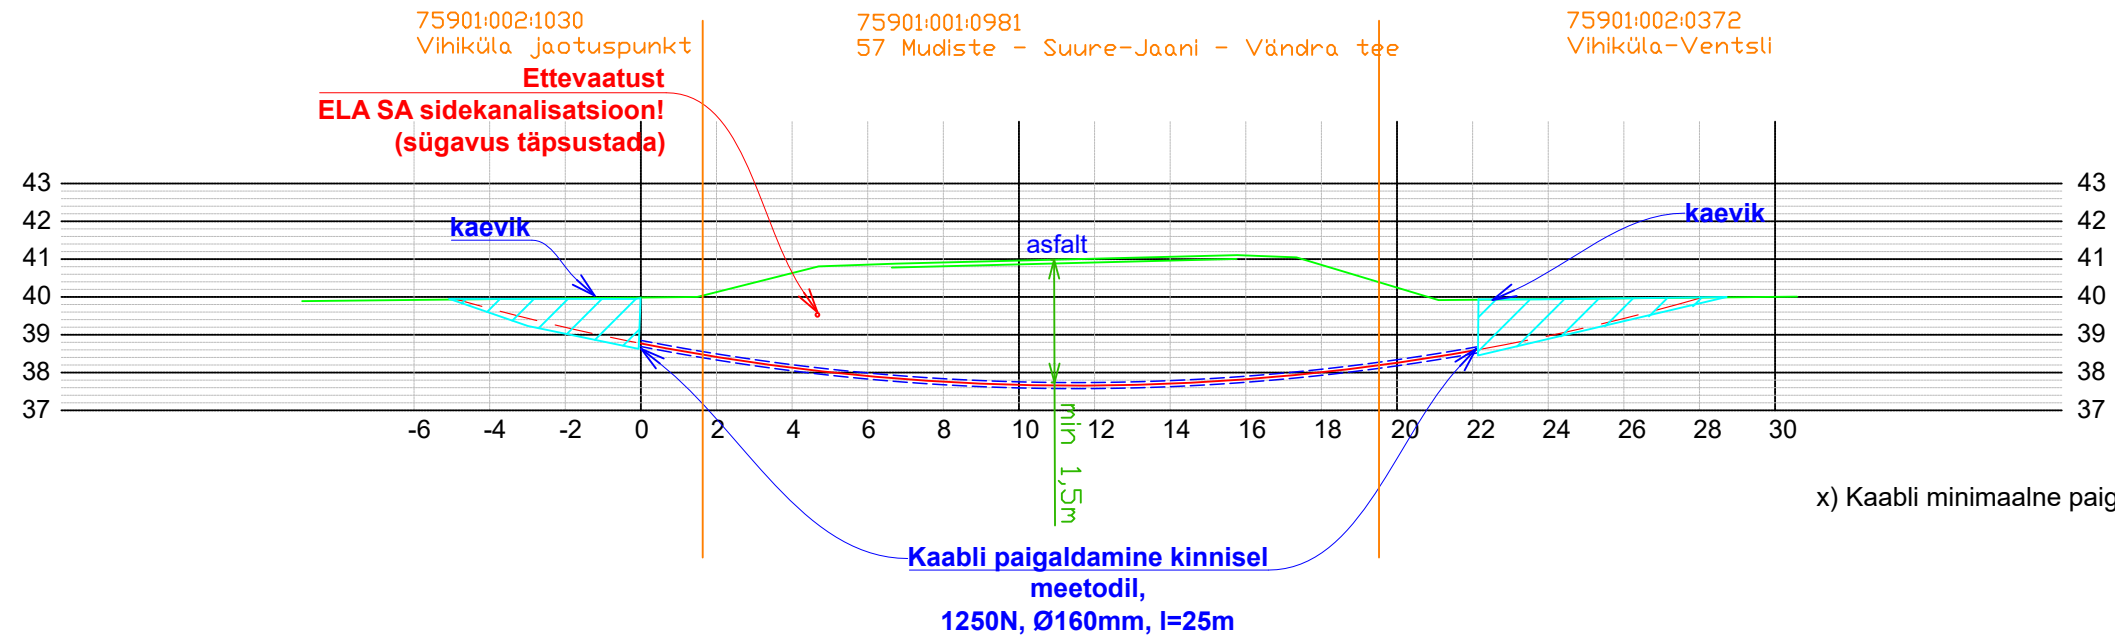

x) Kaabli minimaalne paigaldussügavus riigitee all 1,5m.

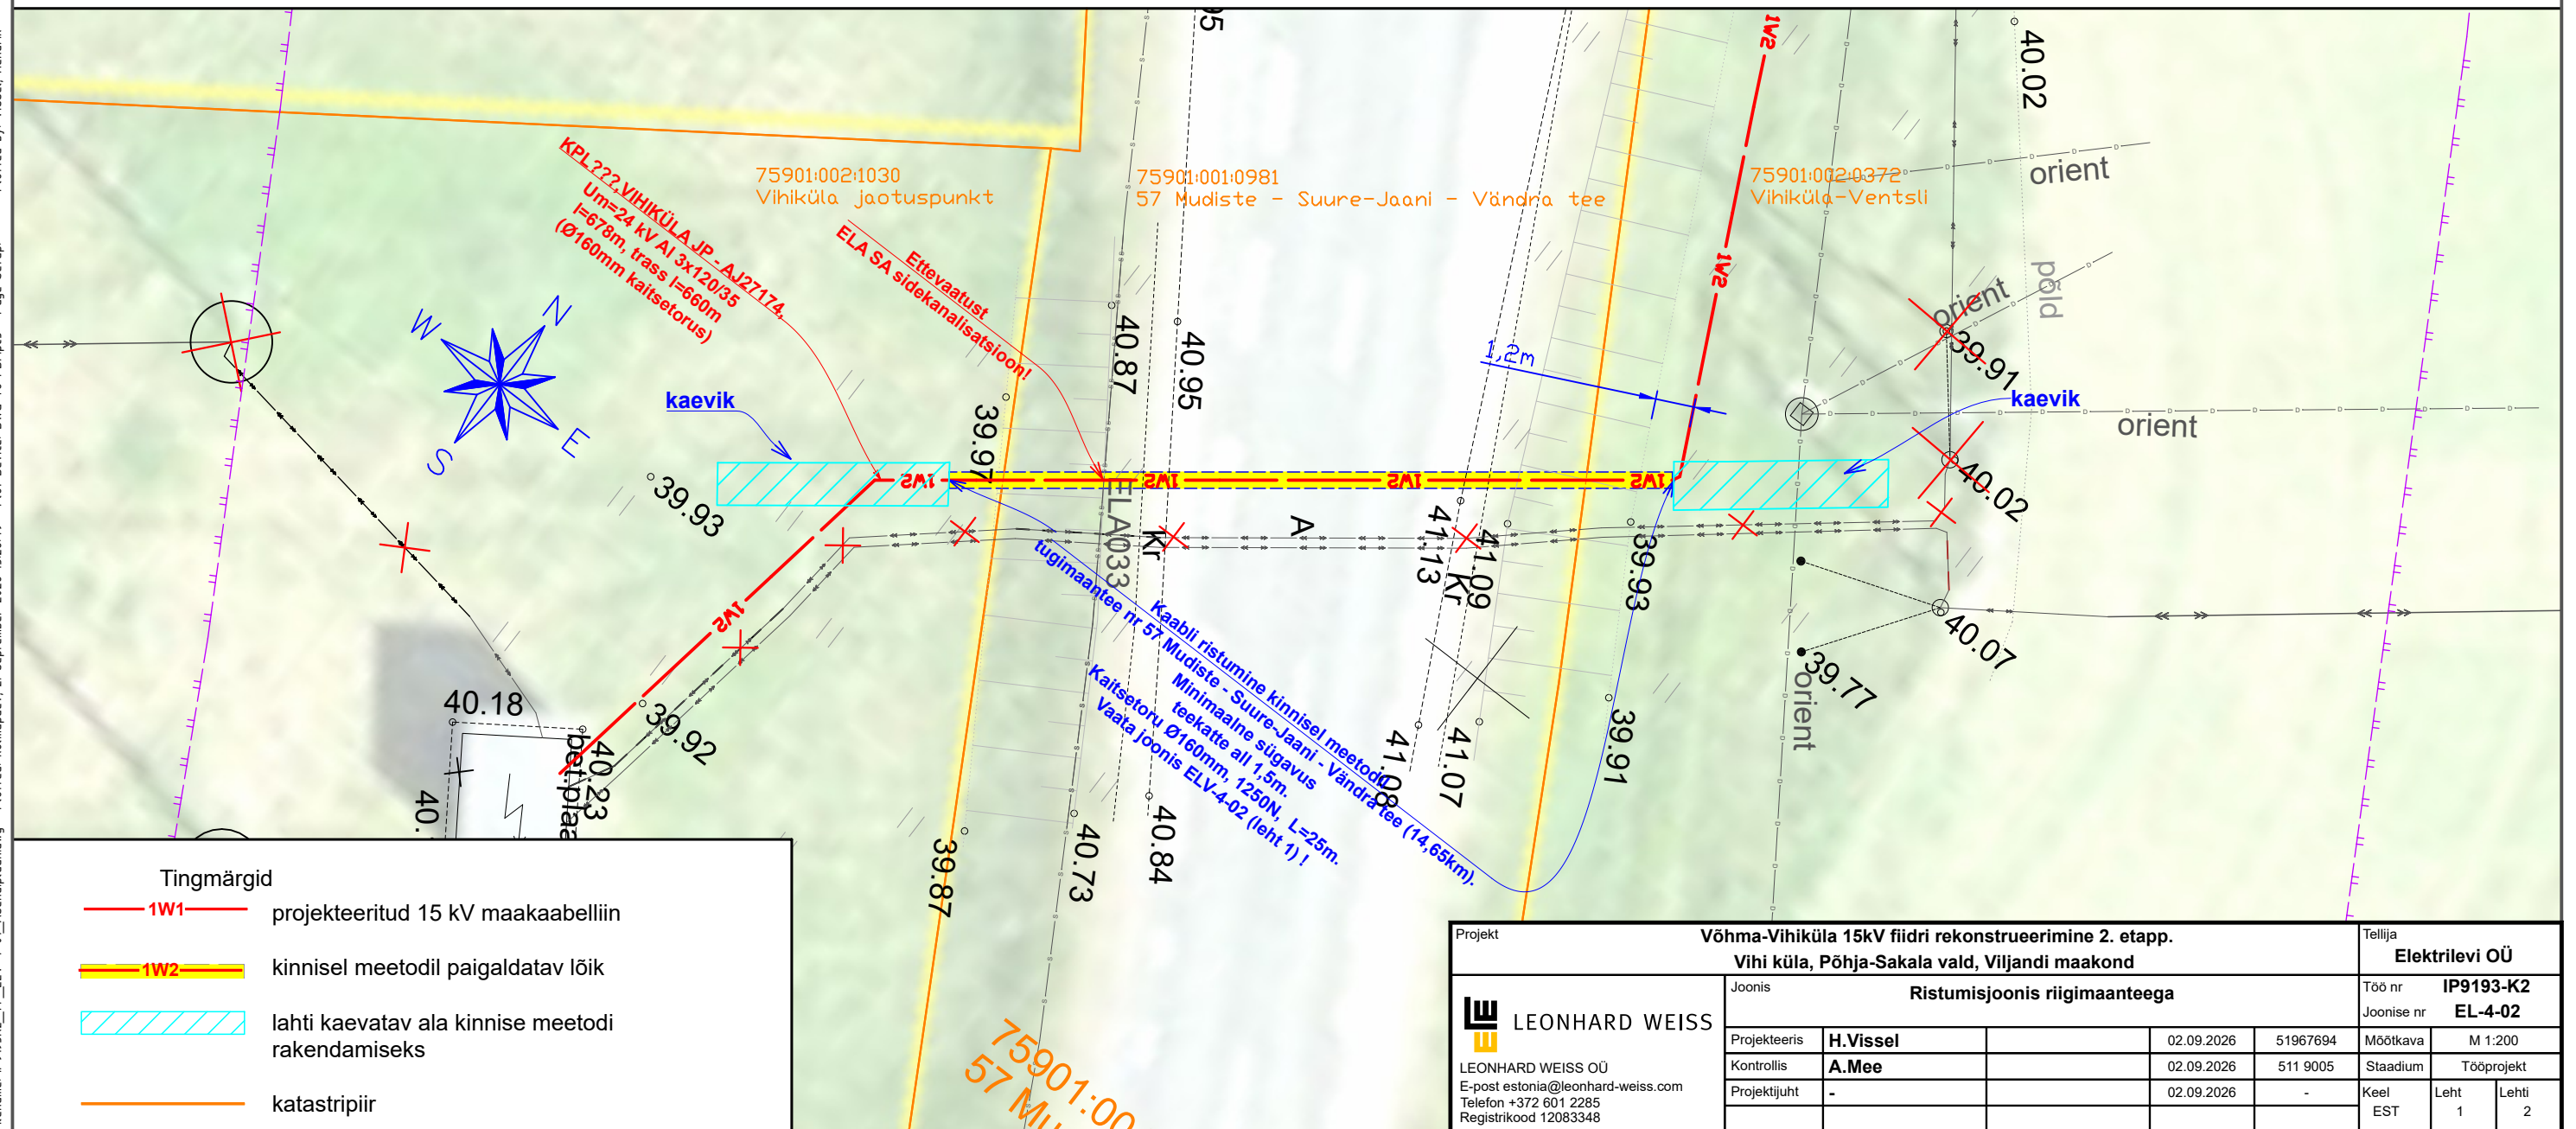

75901:002:0004
Ilse

75901:001:0981
57 Mudiste - Suure-Jaani - Vändra tee

75801:001:0564
Teepõllu

46
45
44
43
42
41
40

30 28 26 24 22 20 18 16 14 12 10 8 6 4 2 0 -2 -4 -6 -8 -10

kaevik

asfalt

min 1,5m

Ettevaatust
ELA SA sidekanalisatsioon!
(sügavus täpsustada)

Kaabli paigaldamine kinnisel
meetodil,
1250N, Ø160mm, l=25m

Ettevaatust
дренааж!
(sügavus täpsustada)

x) Kaabli minimaalne paigaldussügavus riigitee all 1,5m.

