



Isikliku kasutusõigusega koormatava ala plaan
Võru maakond, Rõuge vald, Soekõrdsi küla, 25195
Käätso-Rõuge-Luutsniku tee
Registriosa: 7967150 ; Katastritunnusega: 69701:005:2810

M 1:250

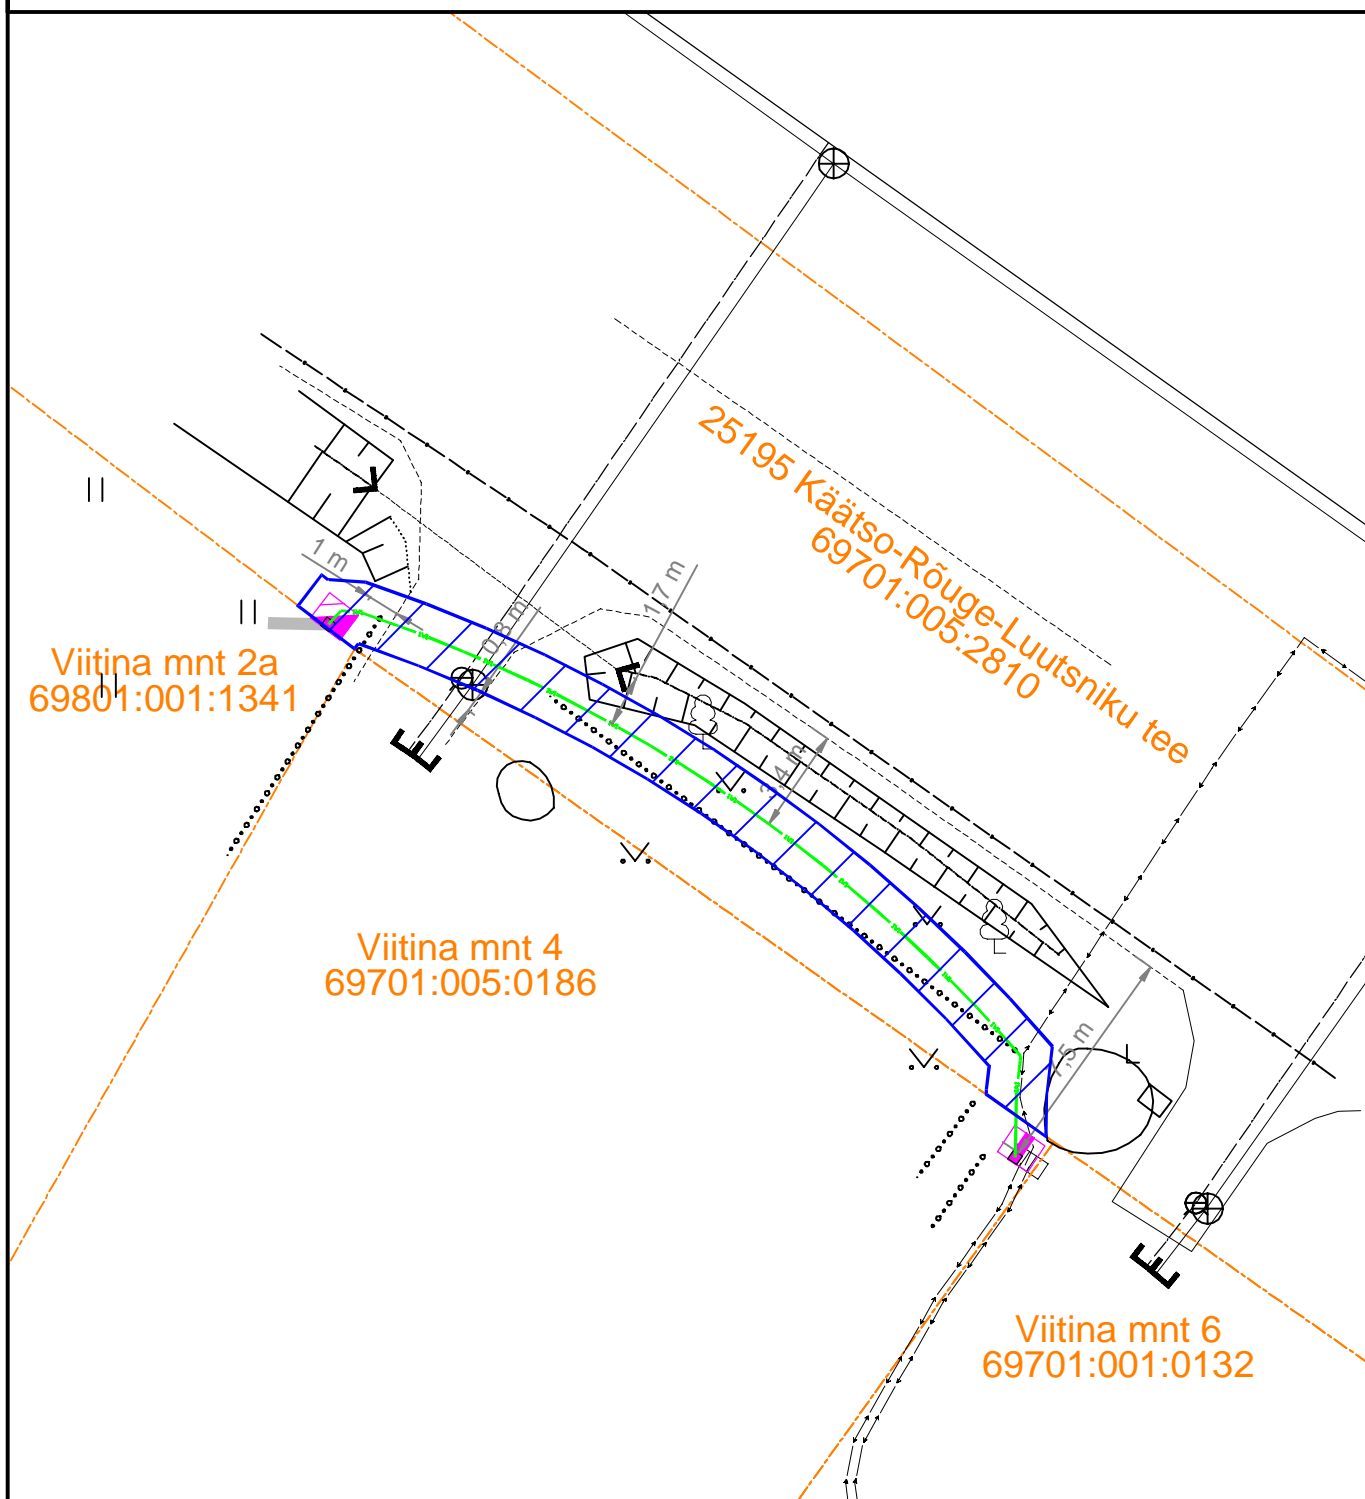

Kasutusõiguse ala : 60m²

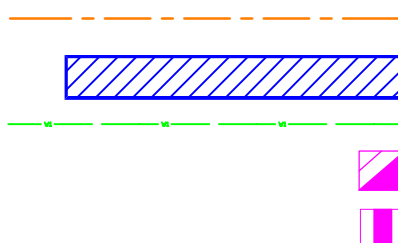

Katastriüksuse piir

Koormatav ala

Projekteeritav maakaabel

Projekteeritav liitumiskilp

Projekteeritav jaotuskilp

Töö: LC4011

Koostas: Karl-Magnus Rebane, Leonhard Weiss OÜ