

Olemasolevad 3xAS-25 juhtmed asendada 3xBLL-62 kaetud juhtmega.  $L_{max}=3x(116/122\text{ m})$


Olemasolevad 3xAS-25 juhtmed asendada 3xBLL-62 kaetud juhtmega.  $L_{max}=3x(116/122\text{ m})$

Olemasolevad 3xAS-50 juhtmed asendada 3xBLL-62 kaetud juhtmega.  $L_{max}=3x(1728/764\text{ m})$

Olemasolevad 3xAS-16 juhtmed asendada 3xBLL-62 kaetud juhtmega.  $L_{max}=3x(94/98\text{ m})$

Olemasolevad 3xAS-50 juhtmed (mastist 138 mastini 185) ja 3xAS-35 (mastist 10 kuni Õibliku alajaamani) asendada 3xBLL-99 kaetud juhtmega.  $L_{max}=3x(494/5188\text{ m})$   
138-Õibliku aj

Projekt		Tellijä	
Sutepe-Dirhami fildri rekonstrueerimine (M138-Õibliku aj) Lääne-Nigula vald Lääne maakond		Elektrilevi OÜ	
Joonis		Joonise nr	
Situatsiooniplaan		JT1997-1	
Projektors	Kaupo Maaten	04.2026	5127053
Kontrollis	Aap Erik		5309 0199
Projekti juht			
E-post estonia@leonhard-weiss.com		Mootikava	M 1:20000
Telefon +372 601 2285		Staadium	Tööprojekti
Registrikood 12083348		Kael	Lehti 1
EL10665798-0001		EST	Lehti 9

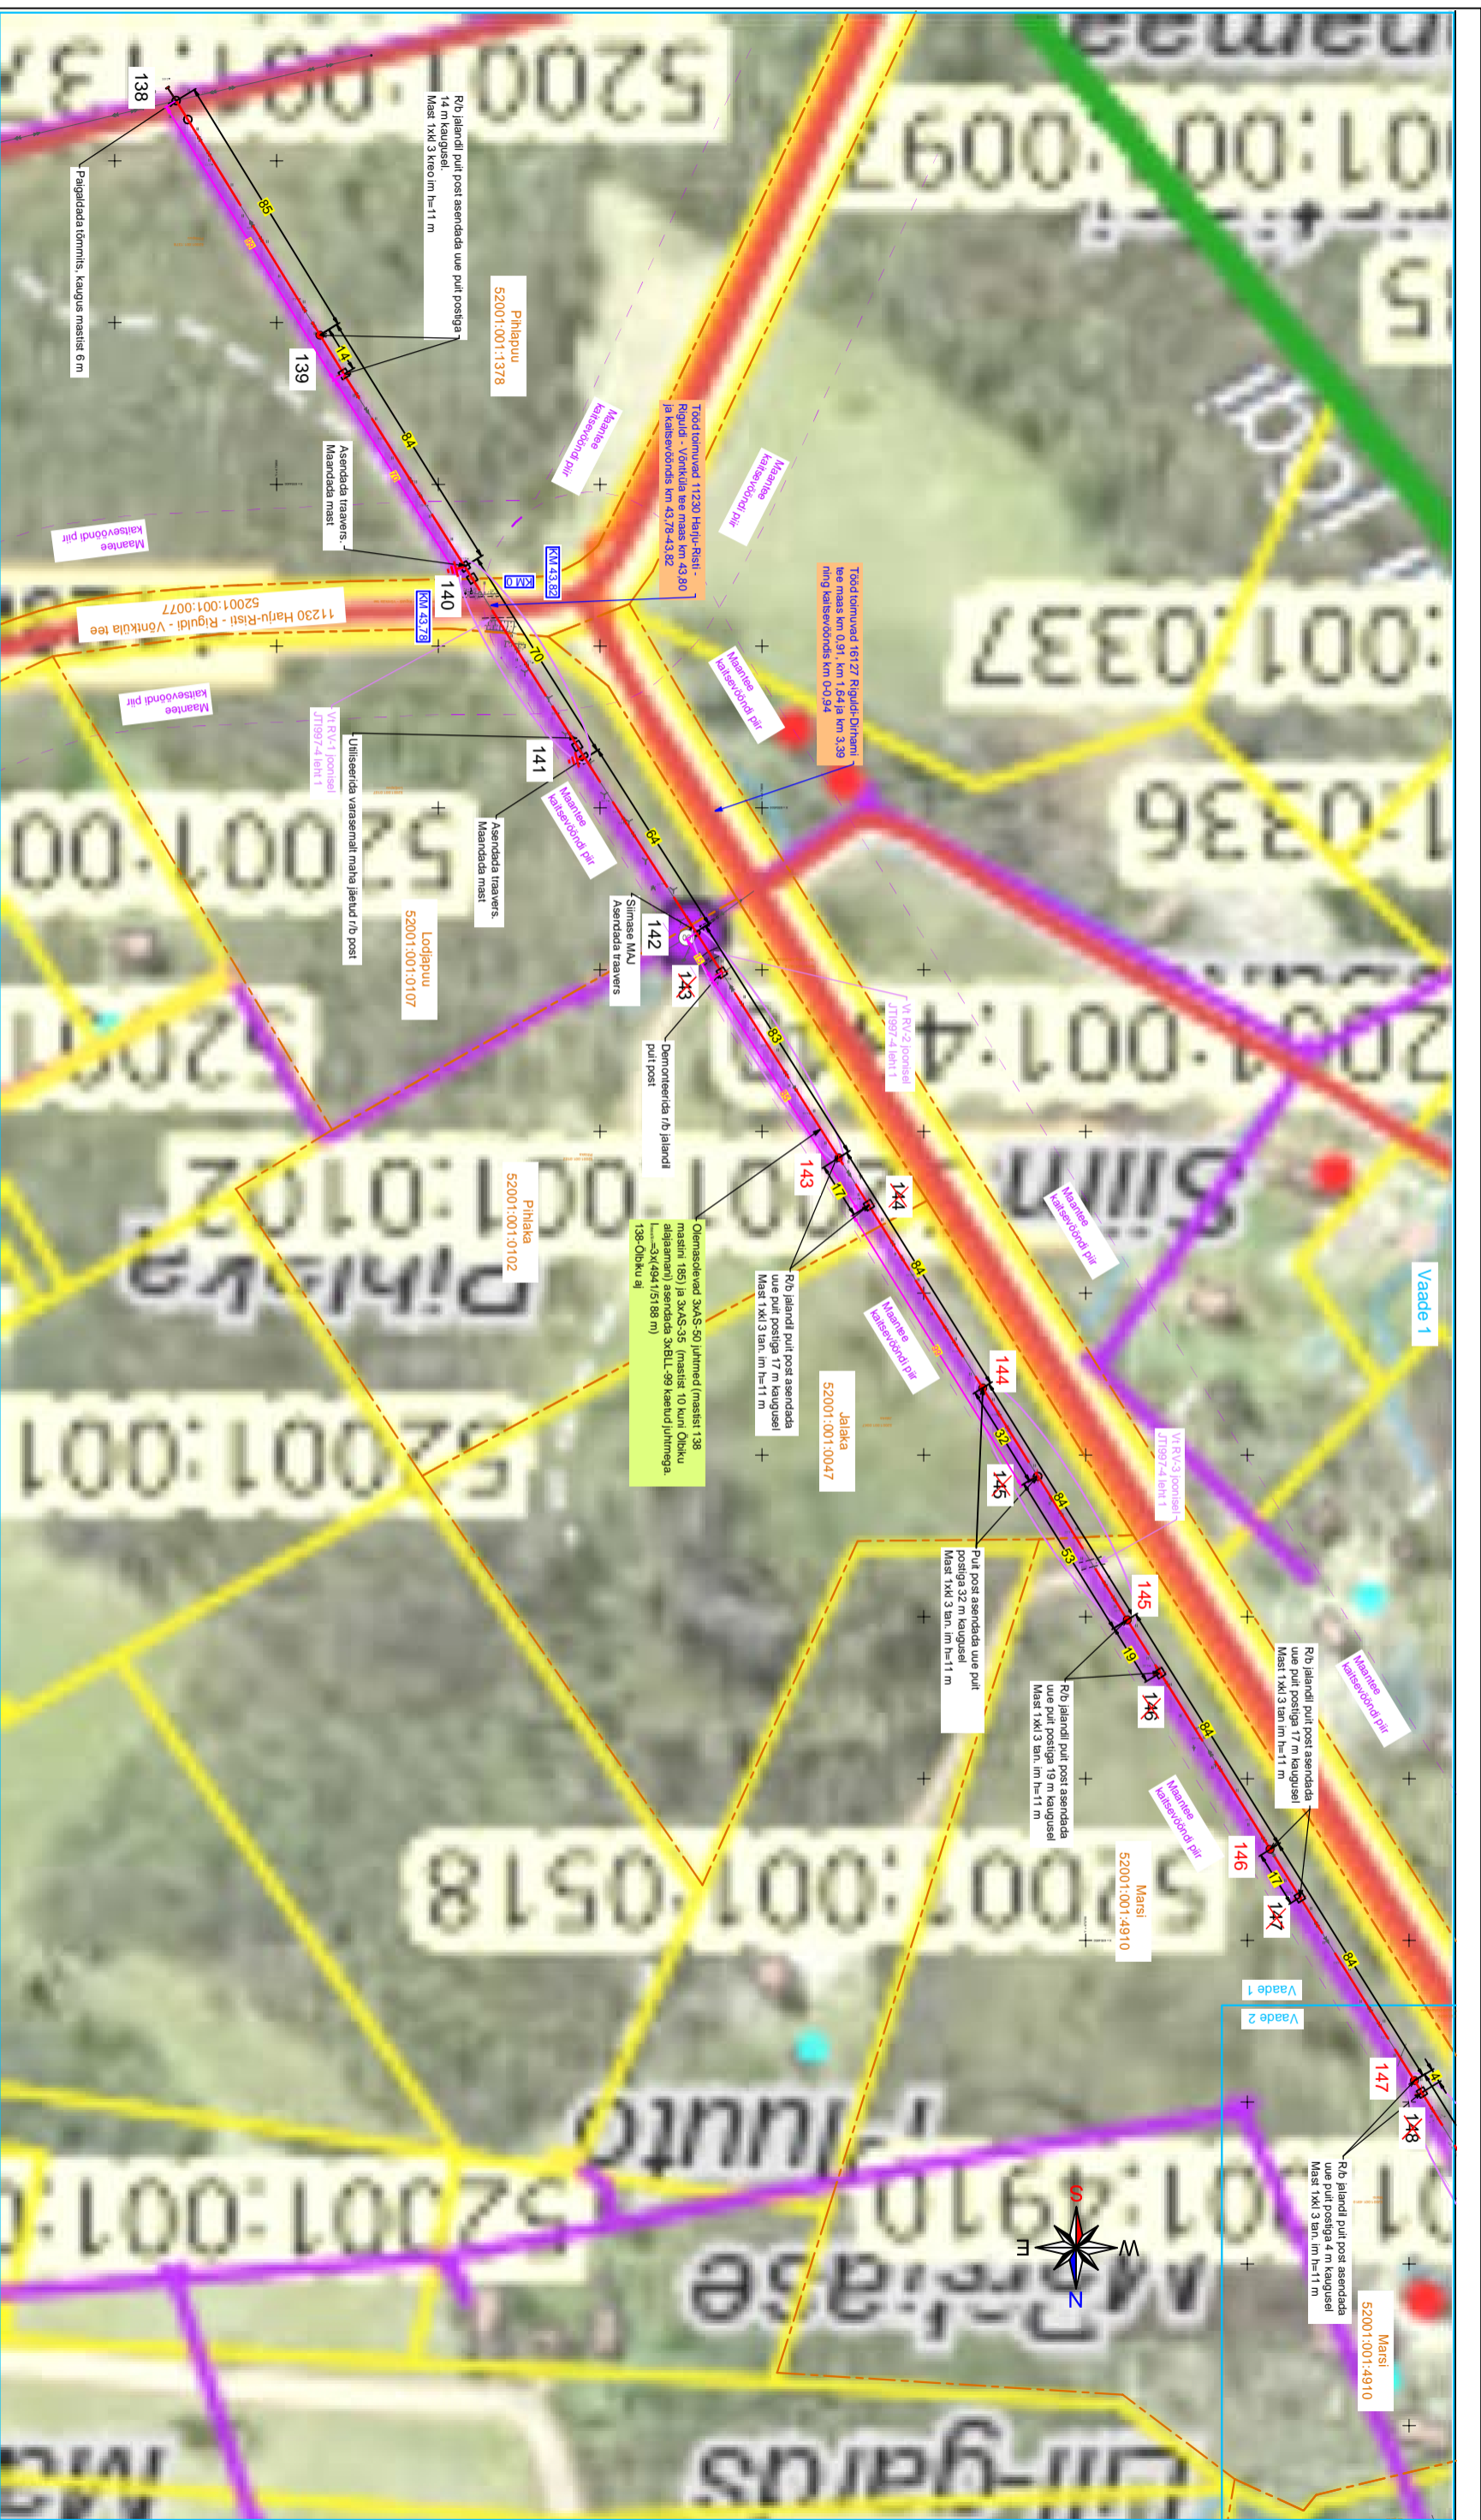

- Tingimärke**
- Projekteeritud/asetatav mast
  - ➔ Projekteeritud masti tugi
  - ➔ Projekteeritud masti tõmmis
  - ➔ Projekteeritud KP õhuliini raudbetoon postidel
  - ➔ Projekteeritud masti maandus
  - ➔ Projekteeritud MP triipkeerkaabel õhuliini
- 
- (50) Projekteeritud mastalajaam
  - (50) Olemasolev mastalajaam
  - Kinnistu piir

Projekti		Tellijä	
<b>Sutlepa-Dirhami fildri rekonstrueerimine (M138-Õlbiku aj) Lääne-Nigula vald Lääne maakond</b>		<b>Elektrilevi OÜ</b>	
Joonis	<b>Asendiplaani vaade 1</b>	Joonise nr	<b>JT1997-1</b>
Projekteeris	<b>Kaupo Maaten</b>	Mõõtkava	M 1:2000
Kontrollis	<b>Aap Erik</b>	Staadium	Tööprojekti
Projektiühit		Keel	Lehti 2
		Lehti	9

<b>LEONHARD WEISS</b> E-post: estonia@leonhard-weiss.com Telefon: +372 601 2285 Registrikoode: 12083348 EL10665798-0001	
---	--












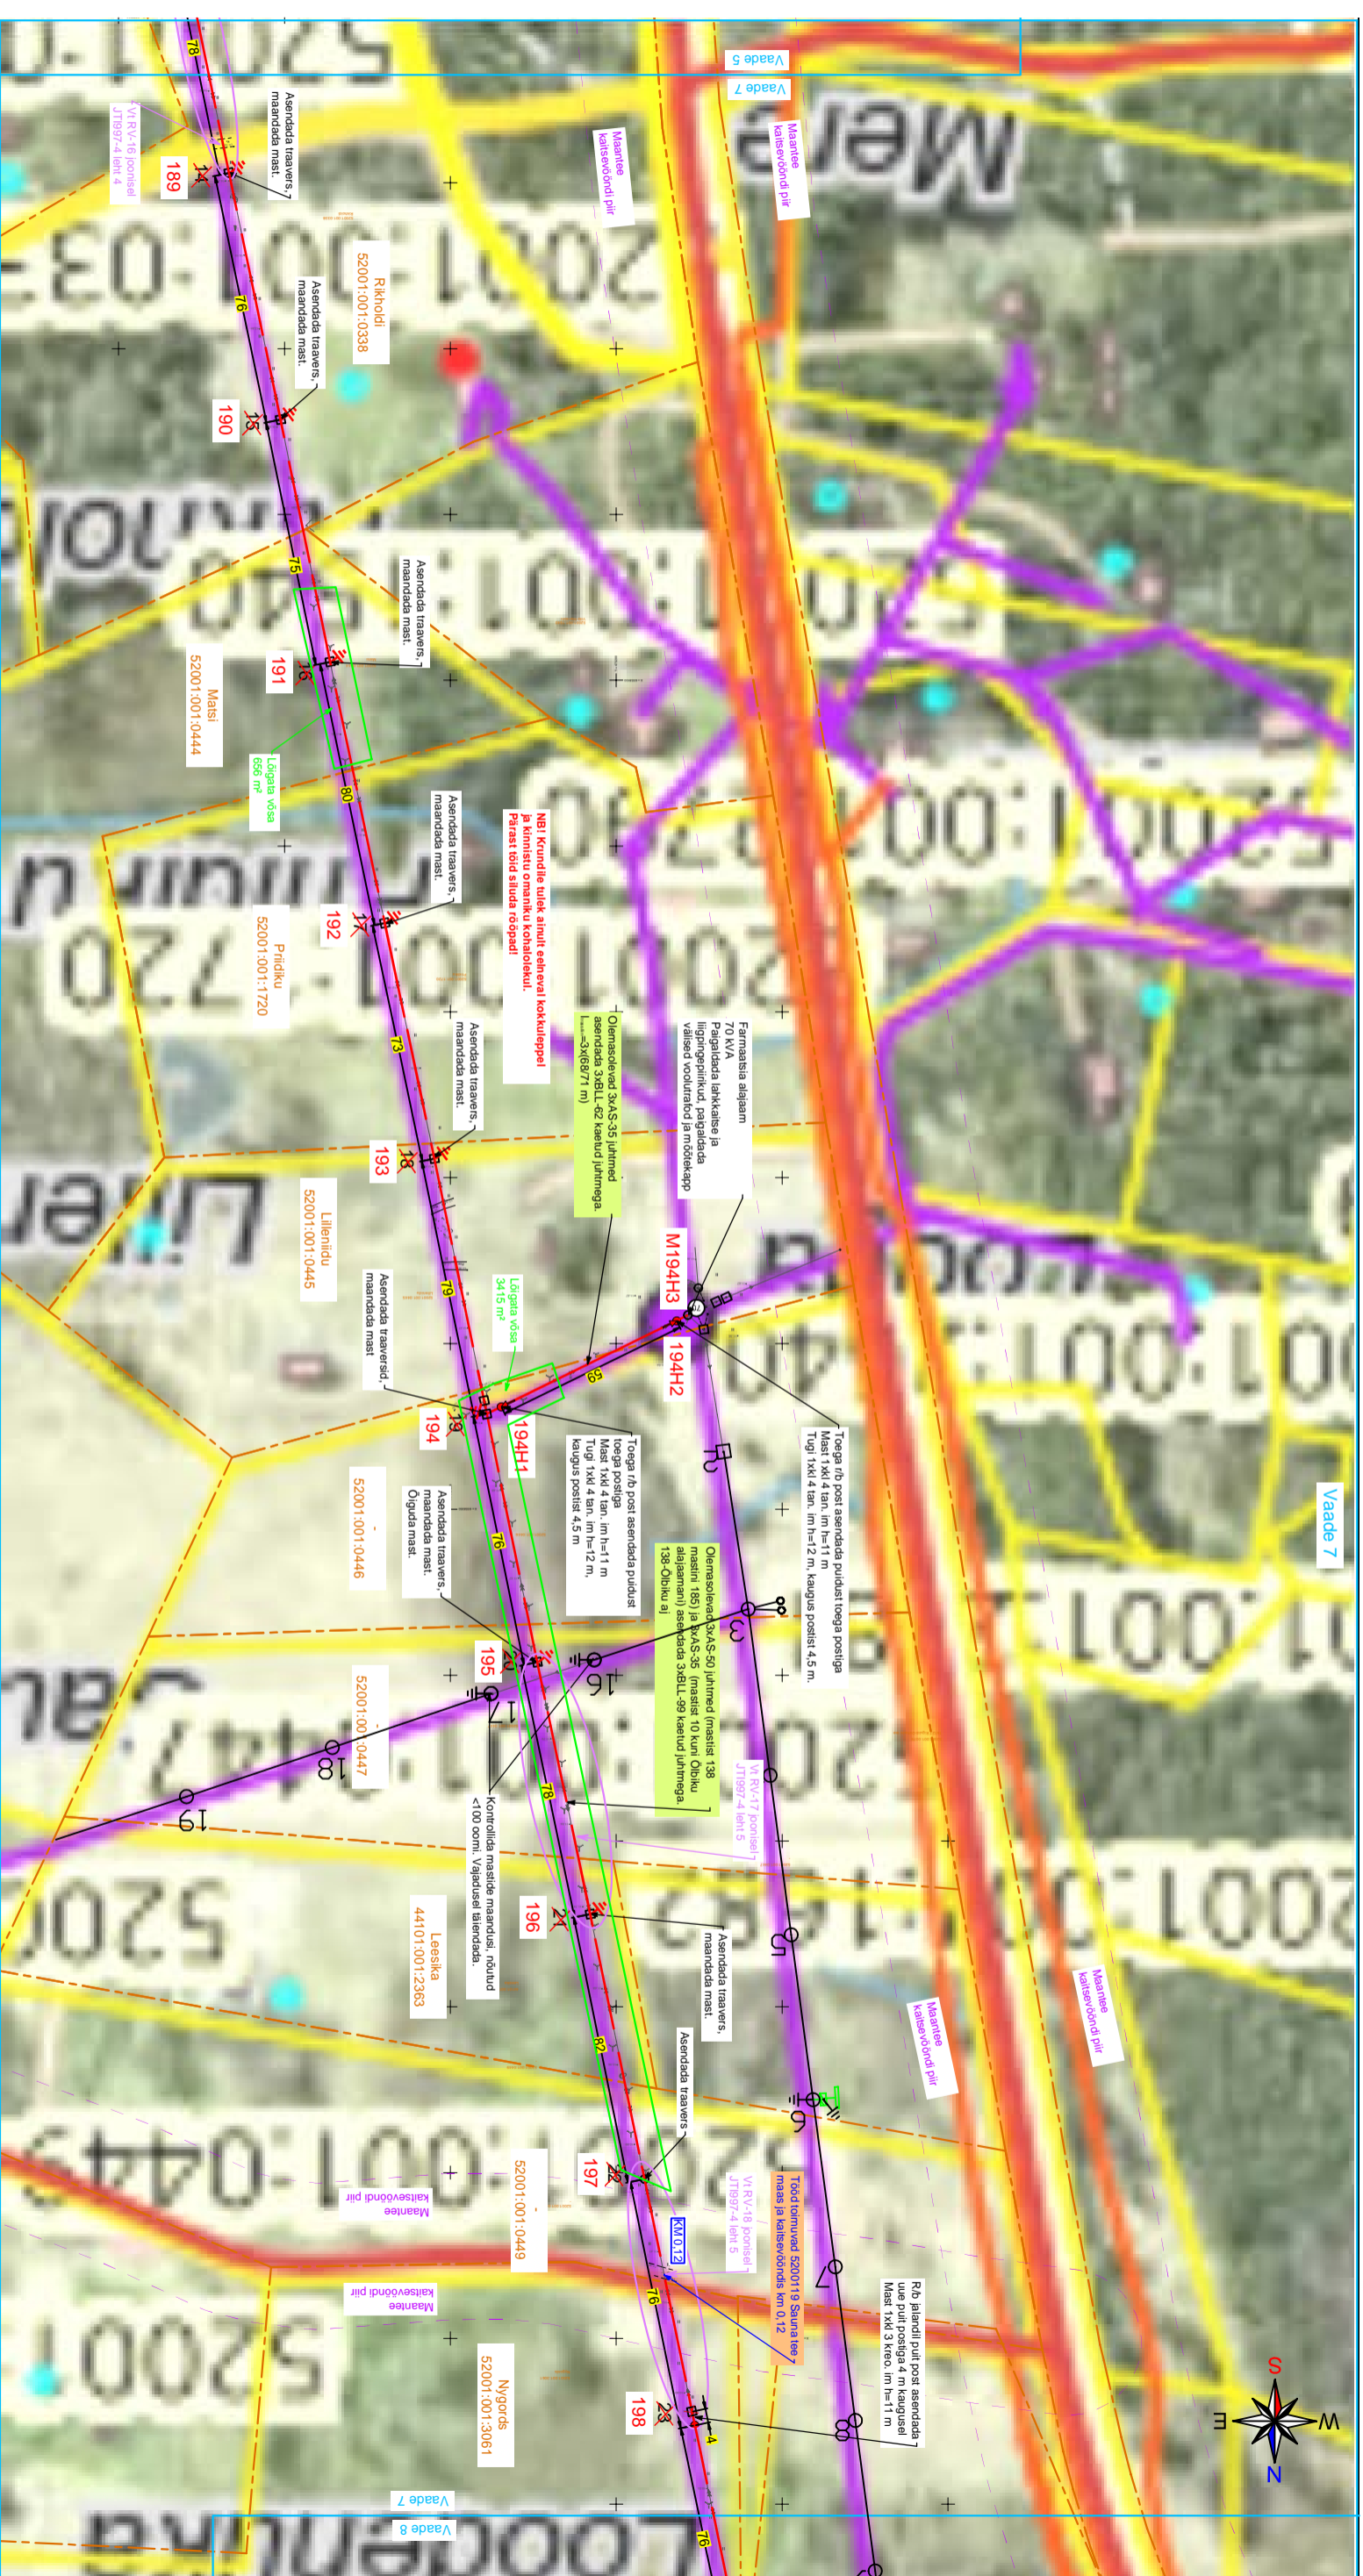

**Tingmärke**

- Projekteeritud/asendatav mast
- Projekteeritud masti tugi
- Projekteeritud masti tõmmis
- Rekonstrueeritav KP õhuliini raudbetoon postidel
- + Projekteeritud masti maandus
- 50 Olemasolev mastalajaam
- Olemasolev õhuliin
- Kinnistu piir

Projekti

**Sutlepa-Dirhami fildri rekonstrueerimine (M138-Õlbiku aj) Lääne-Nigula vald Lääne maakond**

Tellijä


**Elektrilevi OÜ**

Joonis		Aasendiplaani vaade 7		Joonise nr	
Projekteeris	<b>Kaupo Maaten</b>	04.2026	5127053	Mõõtkava	M 1:2000
Kontrollis	<b>Aap Erik</b>		5309 0199	Sildadum	Tööprojekti
Projektiühit				Kaeti	Lehti 8
				EST	Lehti 9


E-post estonia@leonhard-weiss.com  
 Telefon +372 601 2285  
 Registrakood 12083348  
 EL10665798-0001




### Ristmeväli RV-1. 10 kV õhuliini ristumine 11230 teega km 43,80

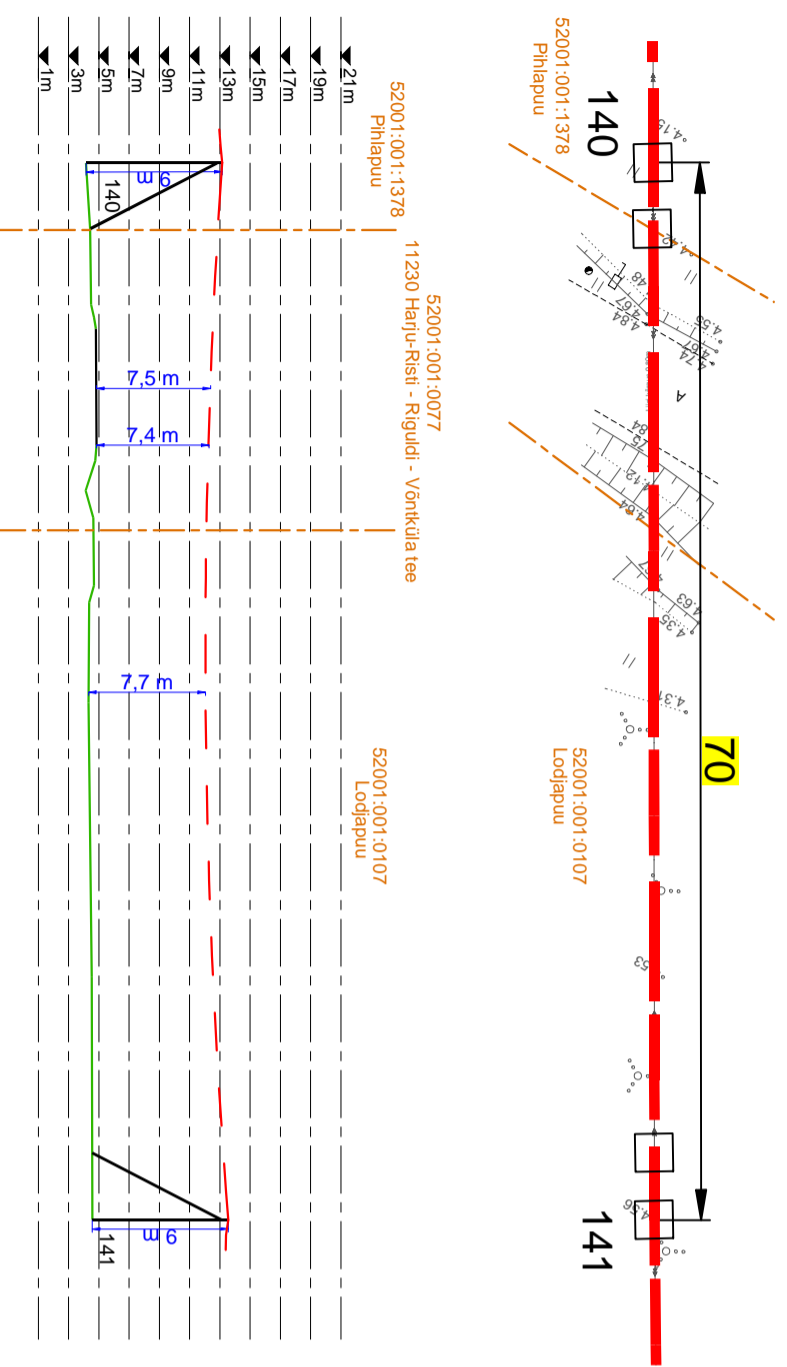


### Ristmeväli RV-2. 10 kV õhuliini ristumine juurdepääsu teega Pihlaka kinnistul

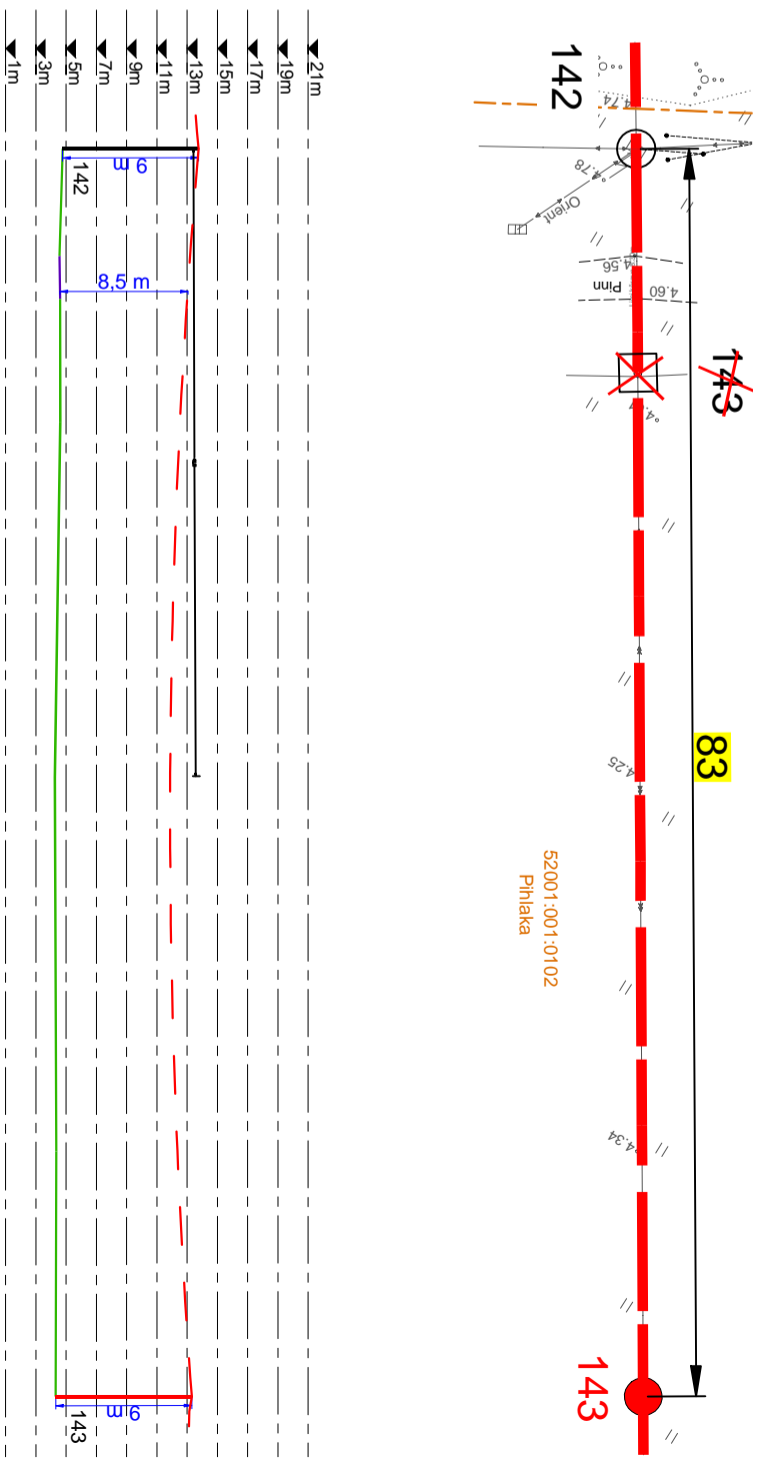

### Ristmeväli RV-3. 10 kV õhuliini ristumine juurdepääsu teega Marsi kinnistul

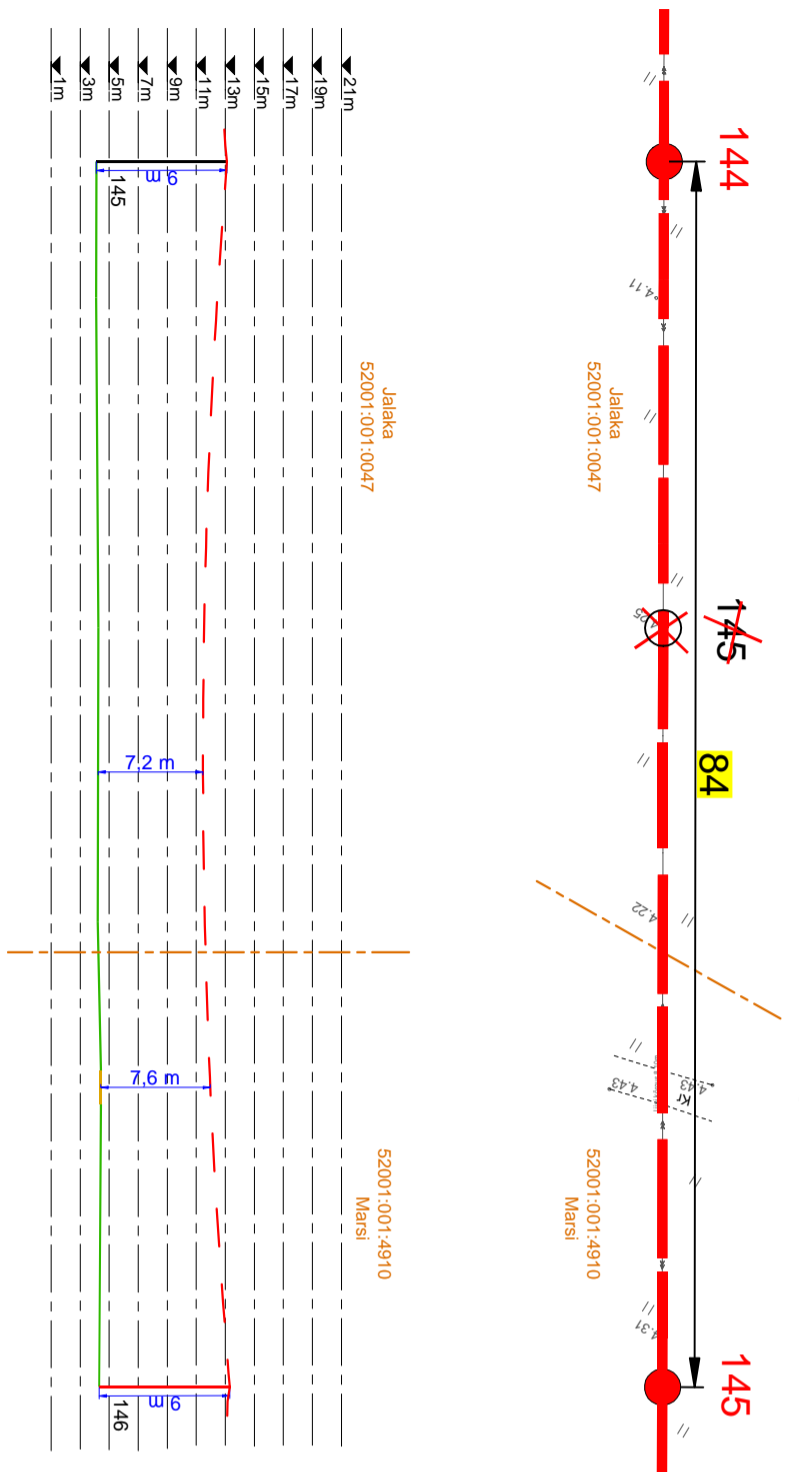

### Ristmeväli RV-4. 10 kV õhuliini ristumine juurdepääsu teega Marsi kinnistul

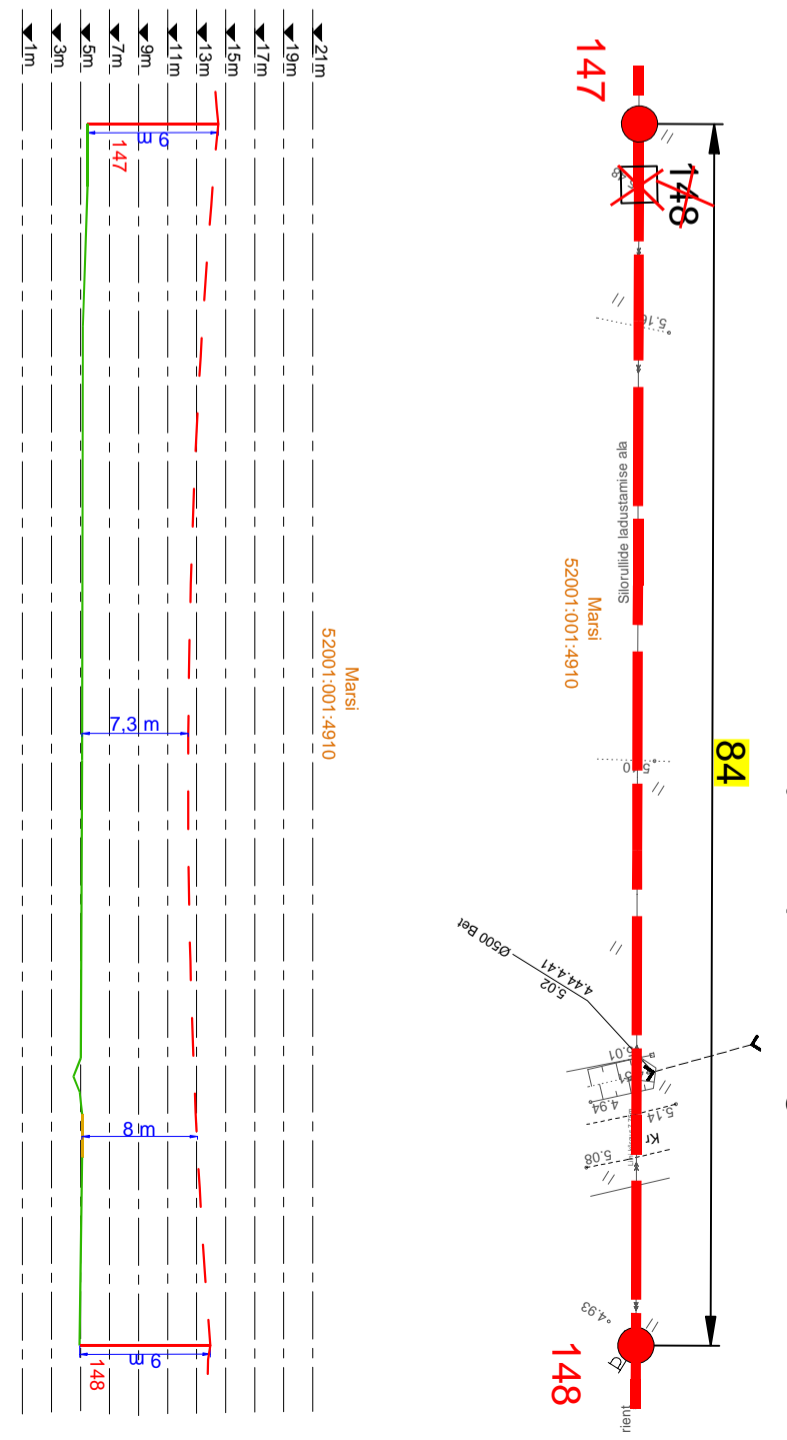


Projekti **Sutlepa-Dirhami fildri rekonstrueerimine (M138-Õlbiku aj) Lääne-Nigula vald Lääne maakond** Tellija **Elektrilevi OÜ**


Joonis nr		Ristmeväljad RV-1 kuni RV-4		Joonise nr		JT1997-4	
Projekteeris	<b>Kaupo Maaten</b>	04.2026	5127053	Mootikava			
Kontrollis	<b>Aap Erik</b>		5309 0199	Staadium		Tööprojekti	
Projektilüht				Keel	Lehti	Lehti	
				EST	1	5	

**LEONHARD WEISS**  
 E-post estonia@leonhard-weiss.com  
 Telefon +372 601 2285  
 Registrikood 12083348  
 EL10665798-0001


# Ristmeväli RV-5. 10 kV õhuliini ristumine 16127 teega km 0,91

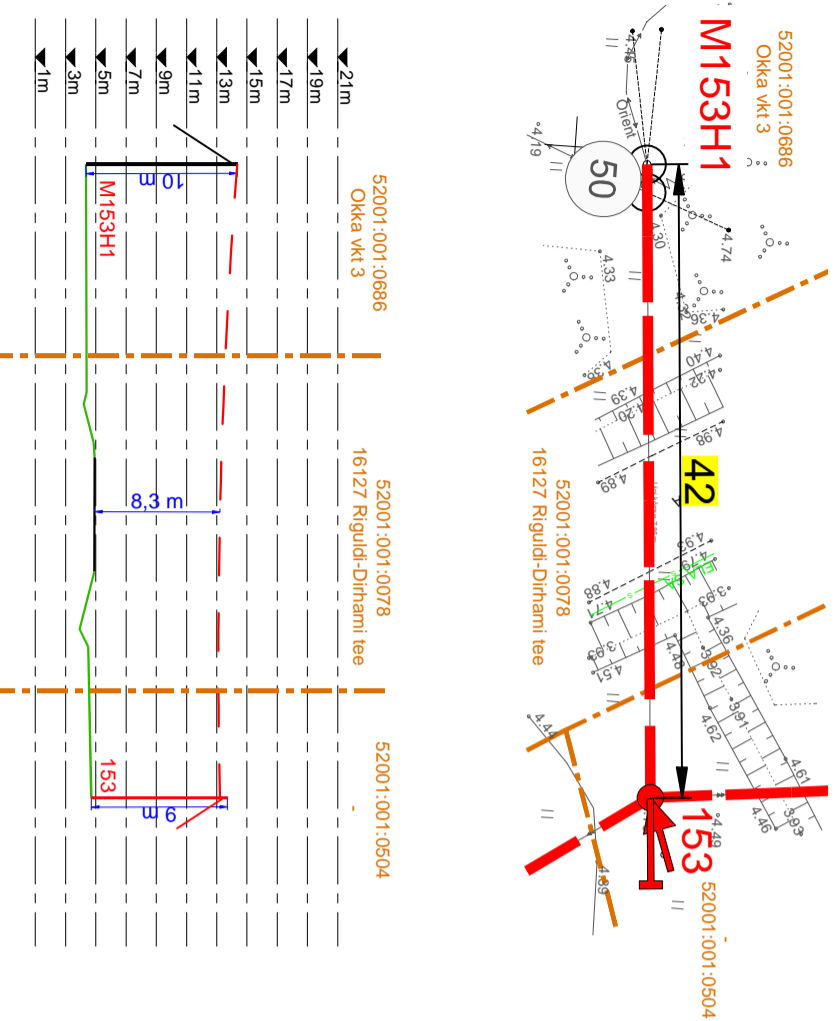


# Ristmeväli RV-6. 10 kV õhuliini ristumine juurdepääsu teega Uus-Puussepa kinnistul

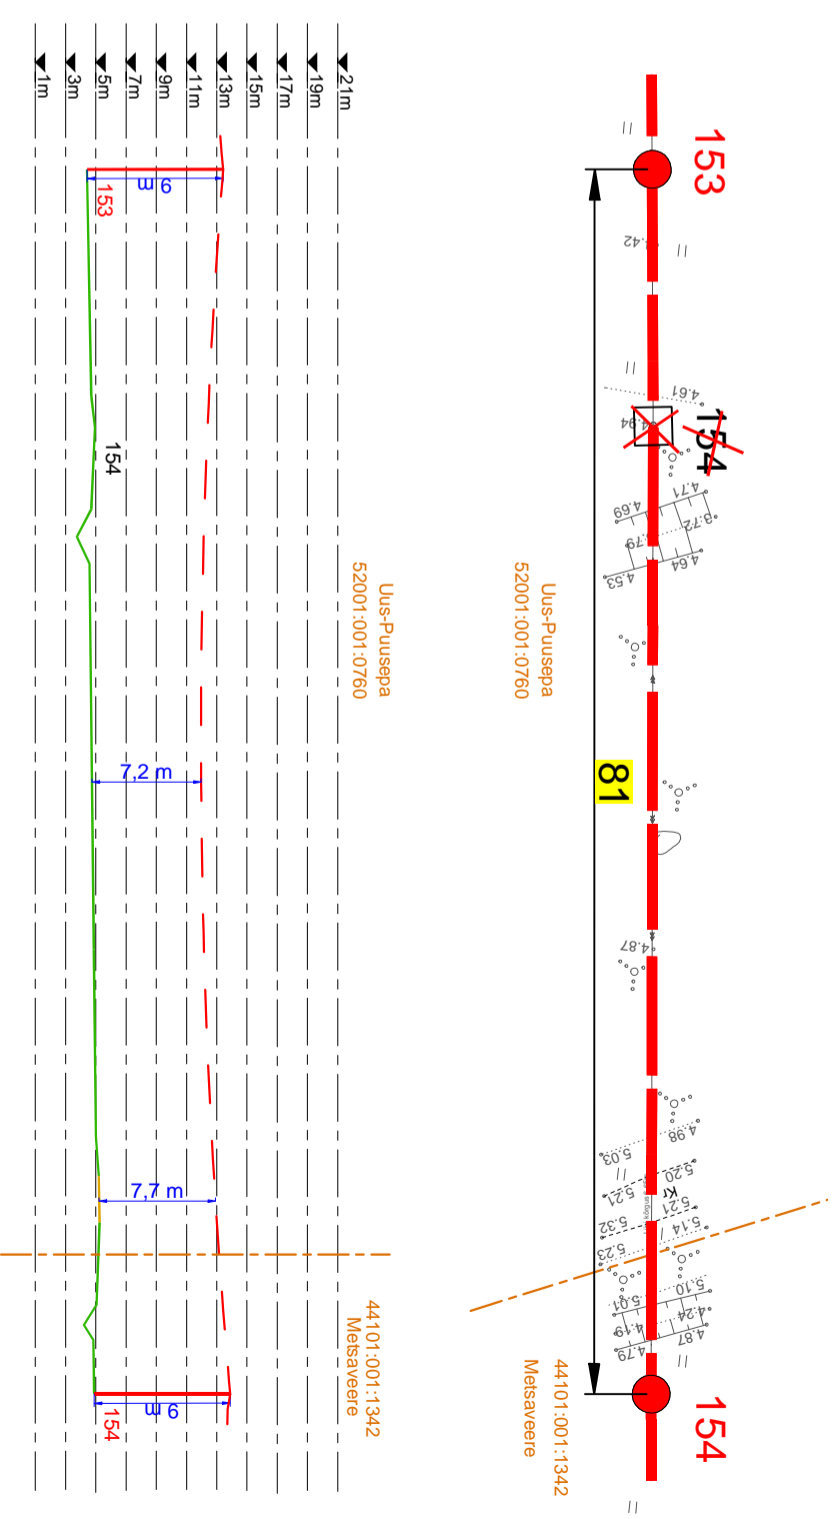


# Ristmeväli RV-7. 10 kV õhuliini ristumine juurdepääsu teega Metsaveere kinnistul

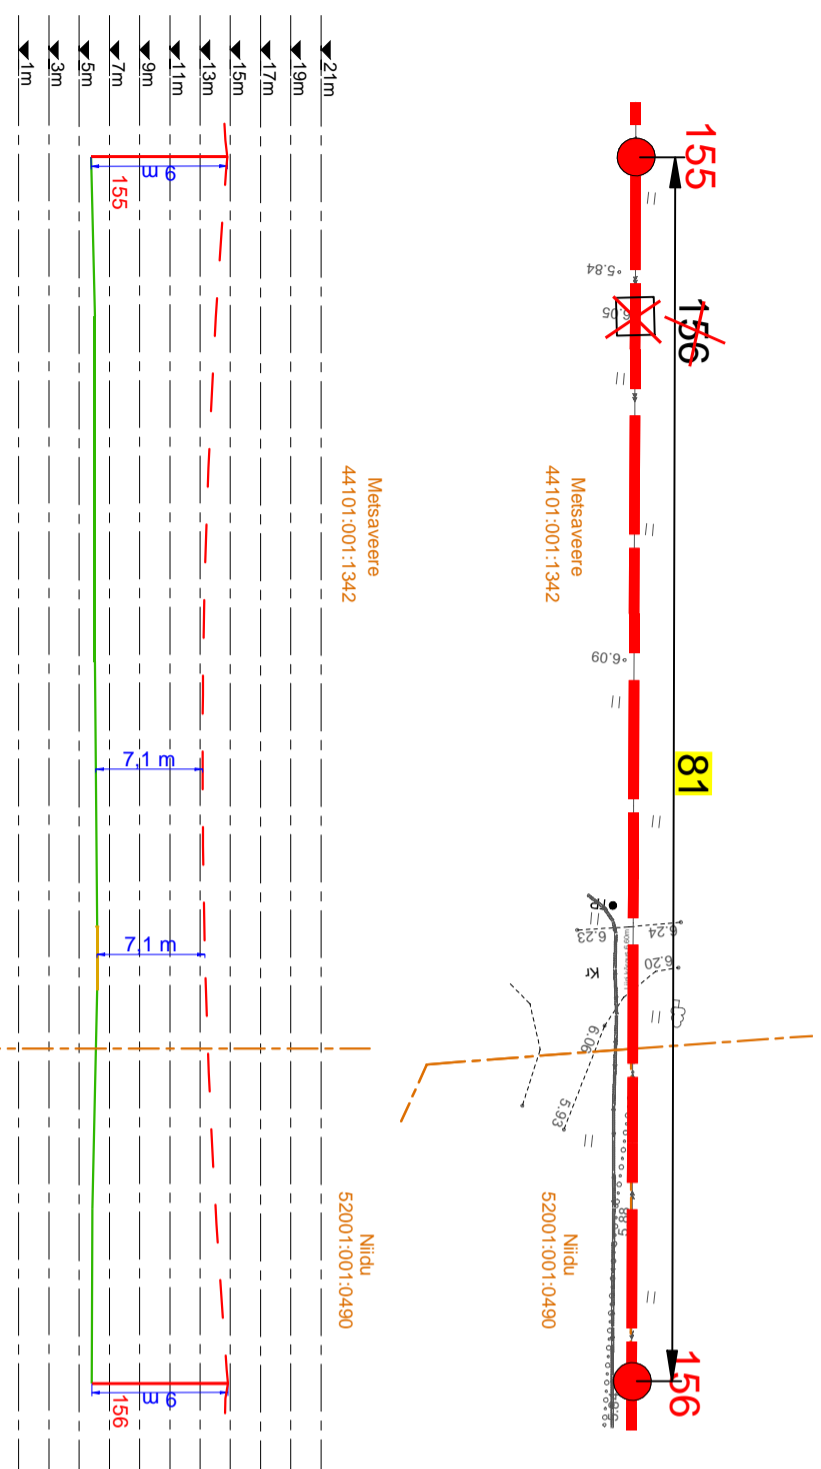

# Ristmeväli RV-8. 10 kV õhuliini ristumine 16127 teega km 1,64

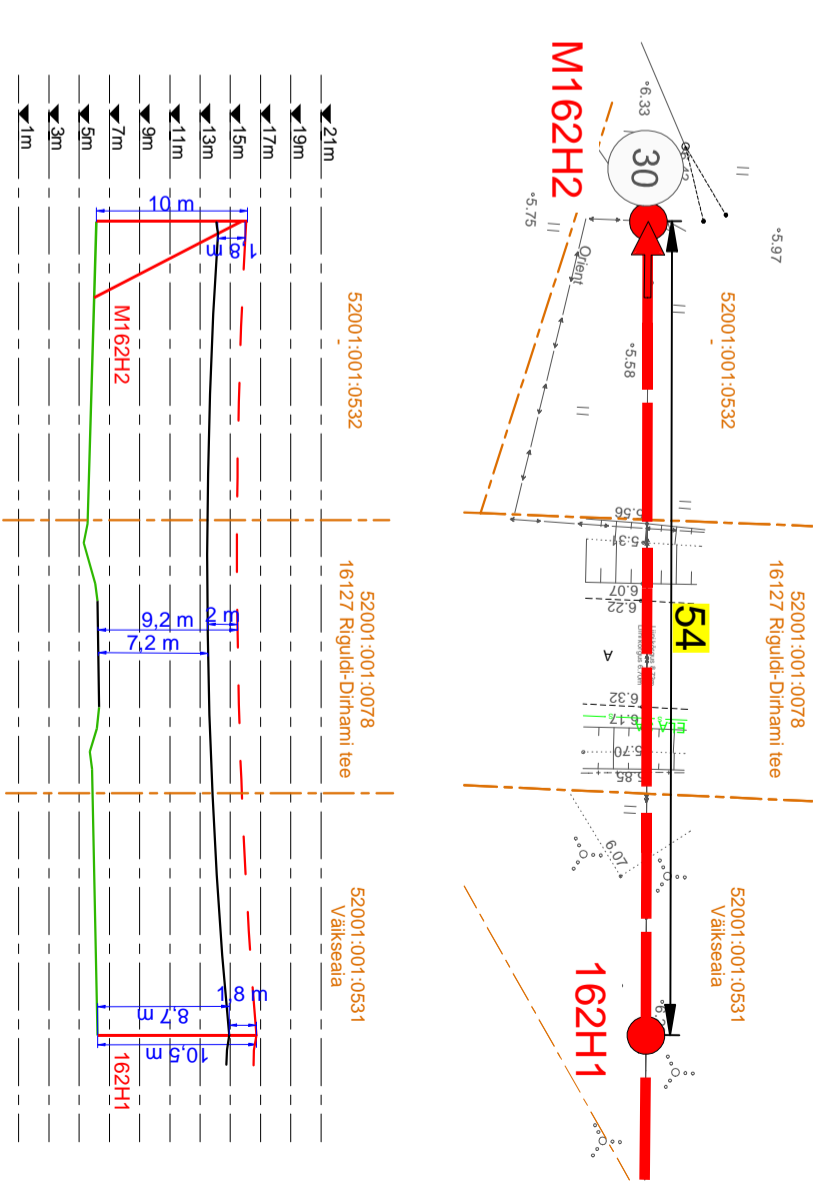


Projekti	Sutlepa-Dirhami fildri rekonstrueerimine (M138-Õlbiku aj) Lääne-Nigula vald Lääne maakond		Tellijä	Elektrilevi OÜ
Joonise nr	Ristmeväljad RV-5 kuni RV-8		Joonise nr	JT1997-4


 <b>LEONHARD WEISS</b>		<b>Kaupo Maaten</b>		04.2026	5127053	Mootikava		
E-post estonia@leonhard-weiss.com Telefon +372 601 2285 Registrikood 12083348 EL10665798-0001		<b>Kontrollis</b> <b>Aap Erik</b>	5309 0199			Staadium	Tööprojekti	
		Projektiühit				Kael	Lehti	
						EST	2	5




## Ristmeväli RV-13. 10 kV õhuliini ristumine juurdepääsu teega Sirmiku kinnistul

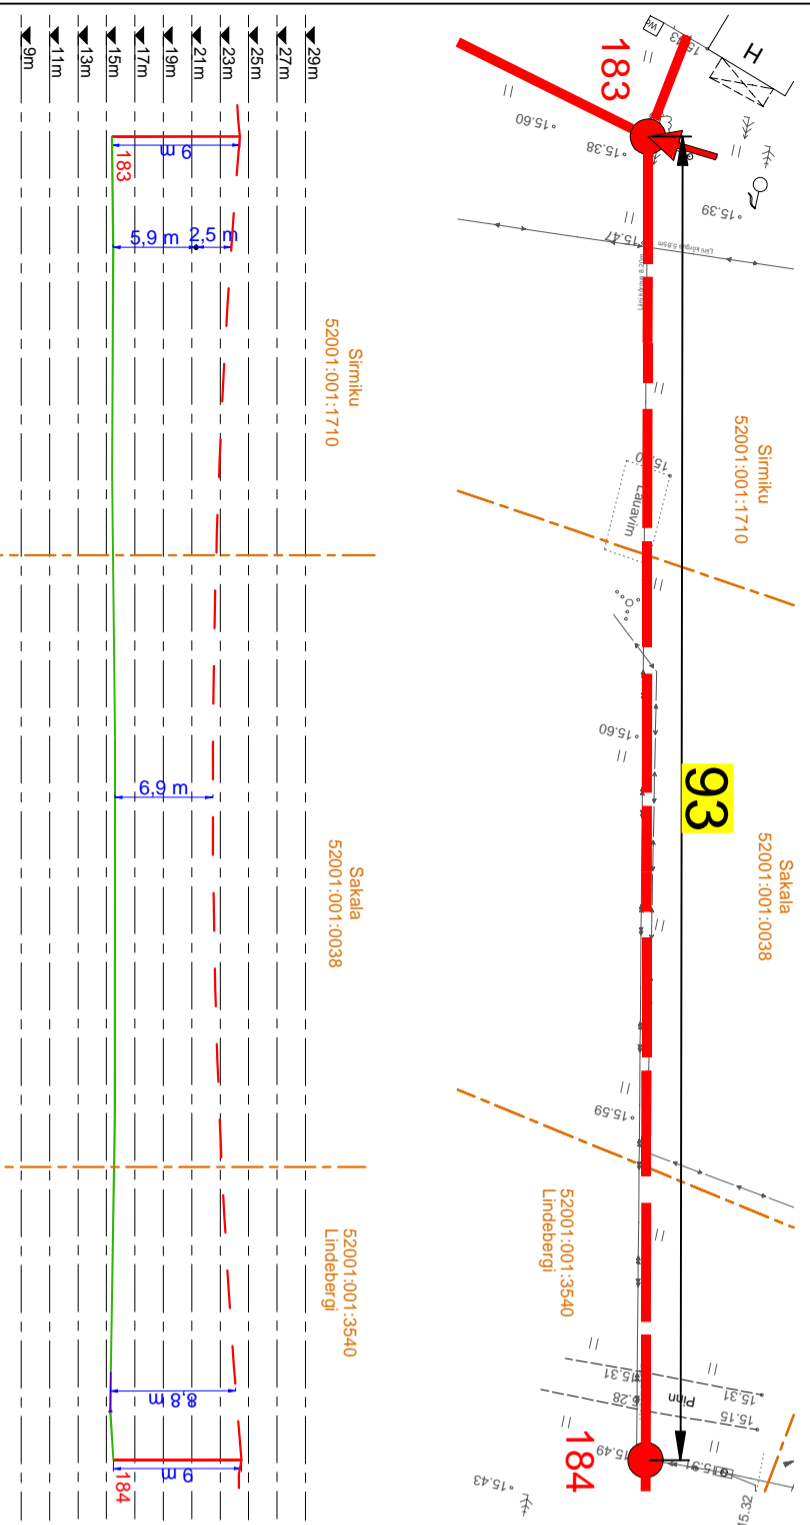


## Ristmeväli RV-15. 10 kV õhuliini ristumine teega Riisika kinnistul

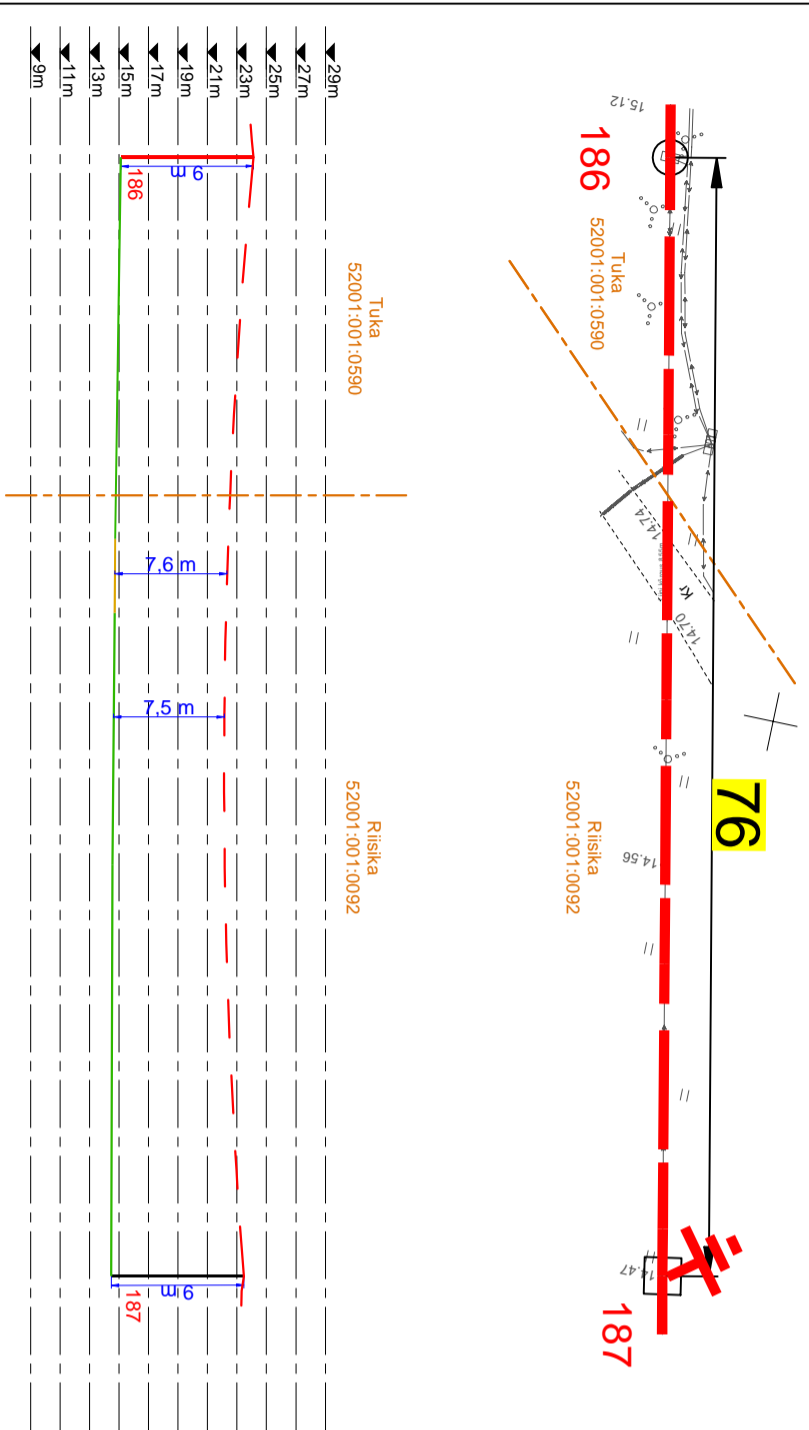


## Ristmeväli RV-14. 10 kV õhuliini ristumine 16127 teega km 3,39

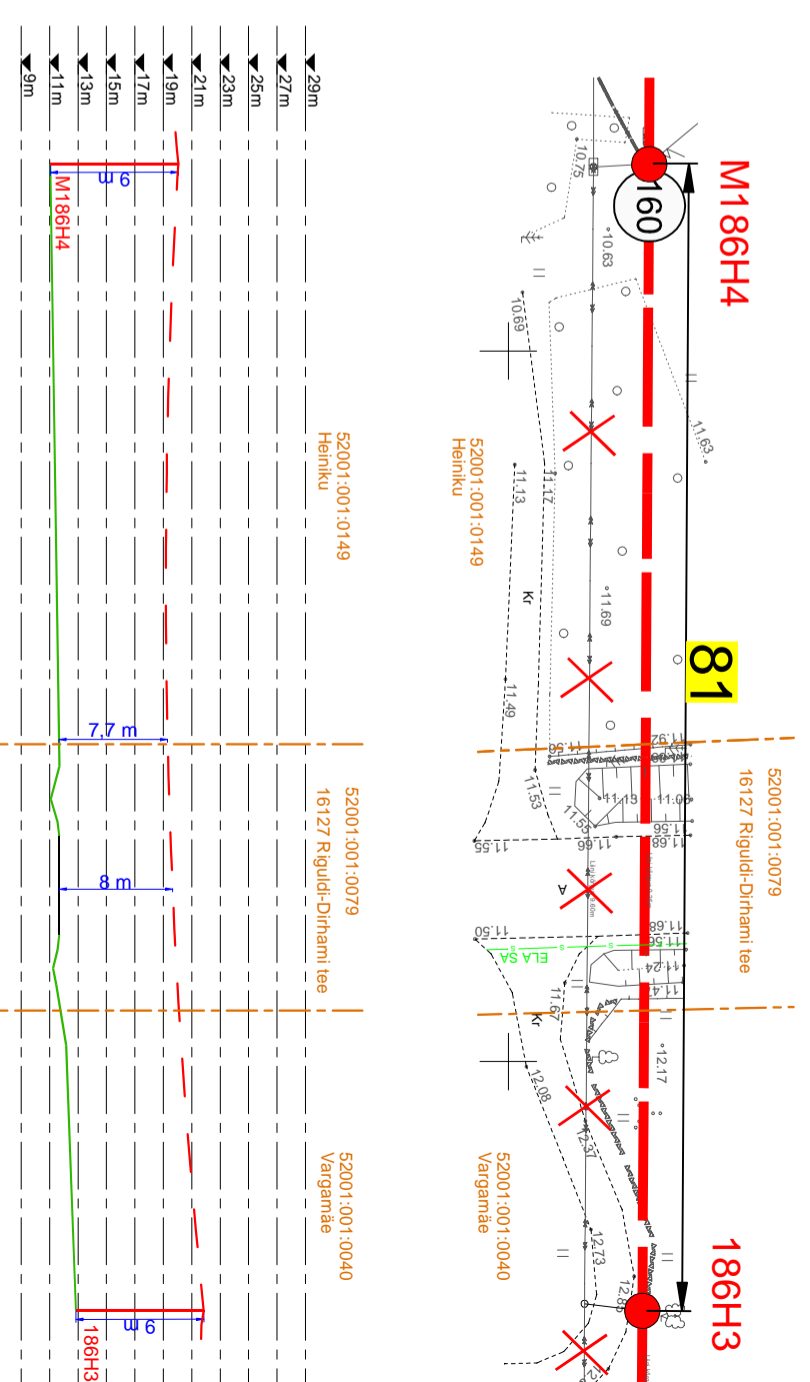


## Ristmeväli RV-16. 10 kV õhuliini ristumine teega Rikholdi kinnistul

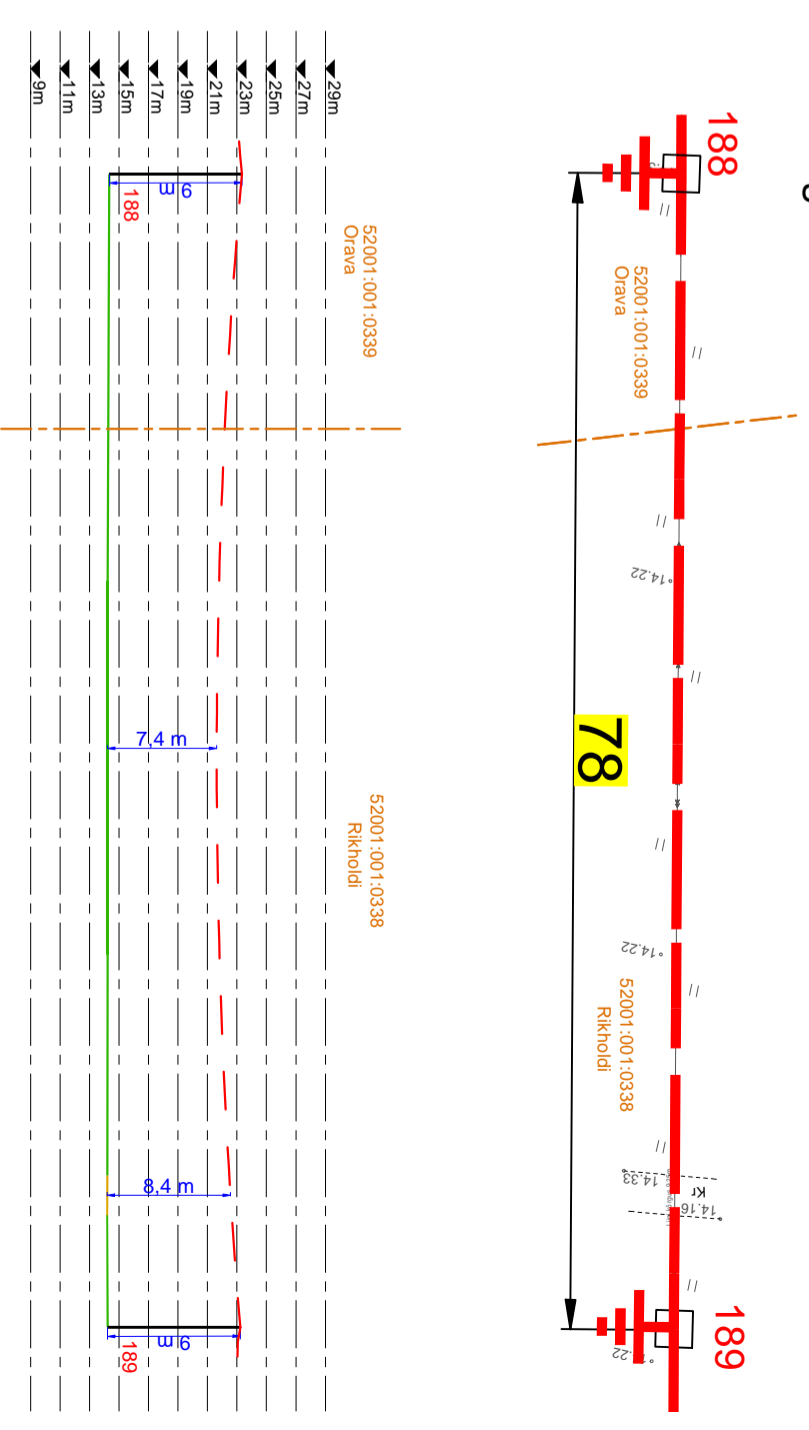


Projekti	Sutlepa-Dirhami fildri rekonstrueerimine (M138-Õlbiku aj) Lääne-Nigula vald Lääne maakond			Tallinn	Elektrilevi OÜ
Joonise nr	Ristmeväljad RV-13 kuni RV-16			Joonise nr	JT1997-4

 <b>LEONHARD WEISS</b>		<b>Kaupo Maaten</b>		04.2026	5127053	Mootkava
E-post estonia@leonhard-weiss.com Telefon +372 601 2285 Registrikood 12083348 EL10665798-0001		<b>Aap Erik</b>		5309 0199	5309 0199	Staadium
Projektiühit		Projektiühit				Kaev
						Lehti
						Lehti


Ristmeväli RV-17. 10 kV õhuliini ristumine  
0,4 kV õhuliiniga 52001:001:0447 kinnistul

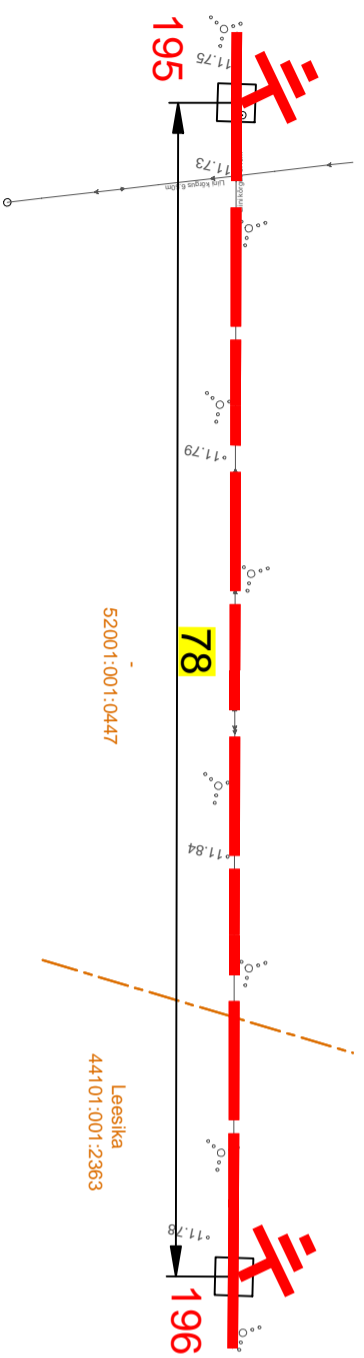


Ristmeväli RV-18. 10 kV õhuliini ristumine  
teega 52001:001:0449 kinnistul

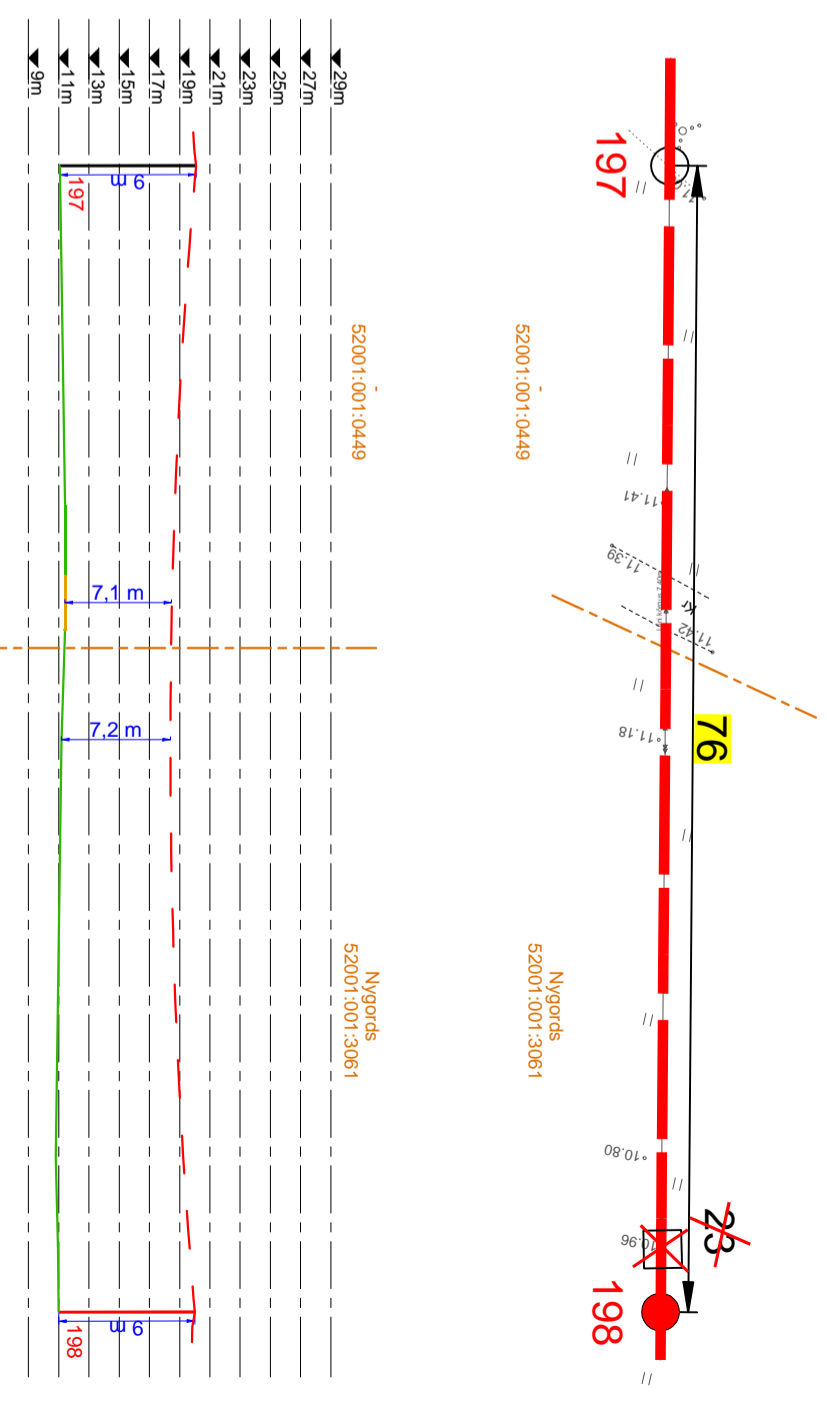

Ristmeväli RV-19. 10 kV õhuliini ristumine  
0,4 kV õhuliiniga Oja kinnistul

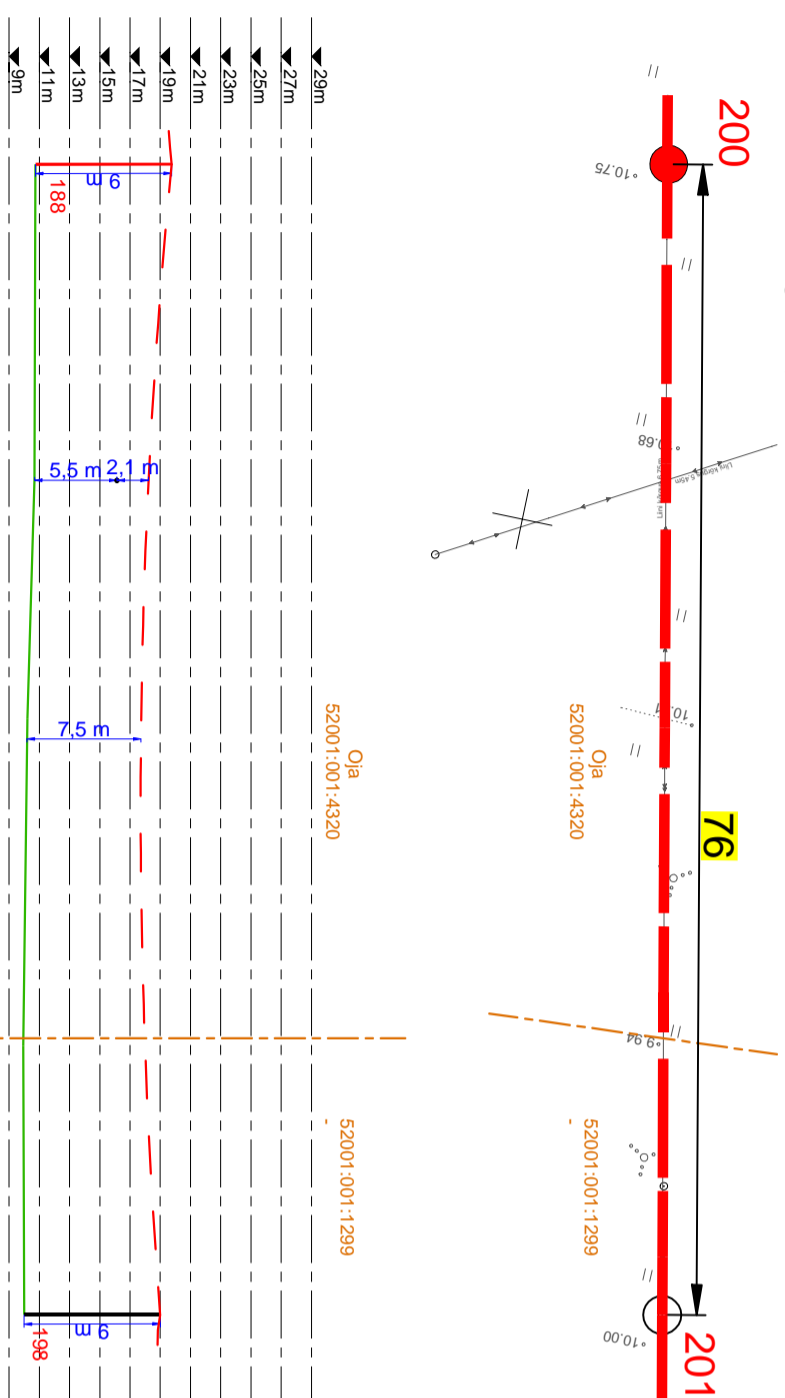

Ristmeväli RV-20. 10 kV õhuliini ristumine  
0,4 kV õhuliiniga Oja kinnistul

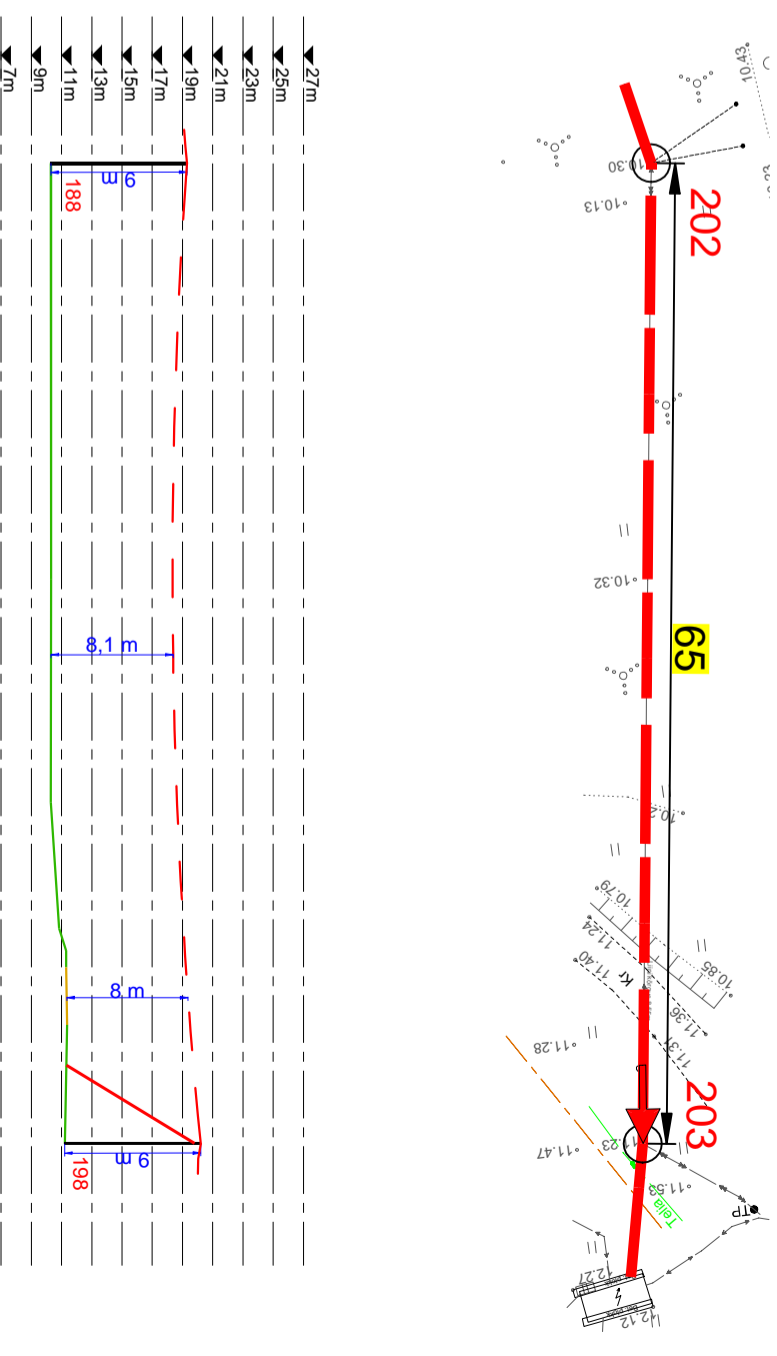

Projekti **Elektrilise OÜ**  
Sutlepa-Dirhami fildri rekonstrueerimine (M138-Õlbiku aj) Lääne-Nigula vald Lääne maakond

Joonis		Tallinn	
Ristmeväljad RV-17 kuni RV-19		JT1997-4	
Projektants	Kaupo Maaten	Mootikava	
Kontrollis	Aap Erik	Staadium	Tööprojekti
Projektiühit		Kaal	Lehti
		EST	5
			5

**LEONHARD WEISS**

E-post: estonia@leonhard-weiss.com  
Telefon: +372 601 2285  
Registrikood: 12083348  
EI 10665798-0001