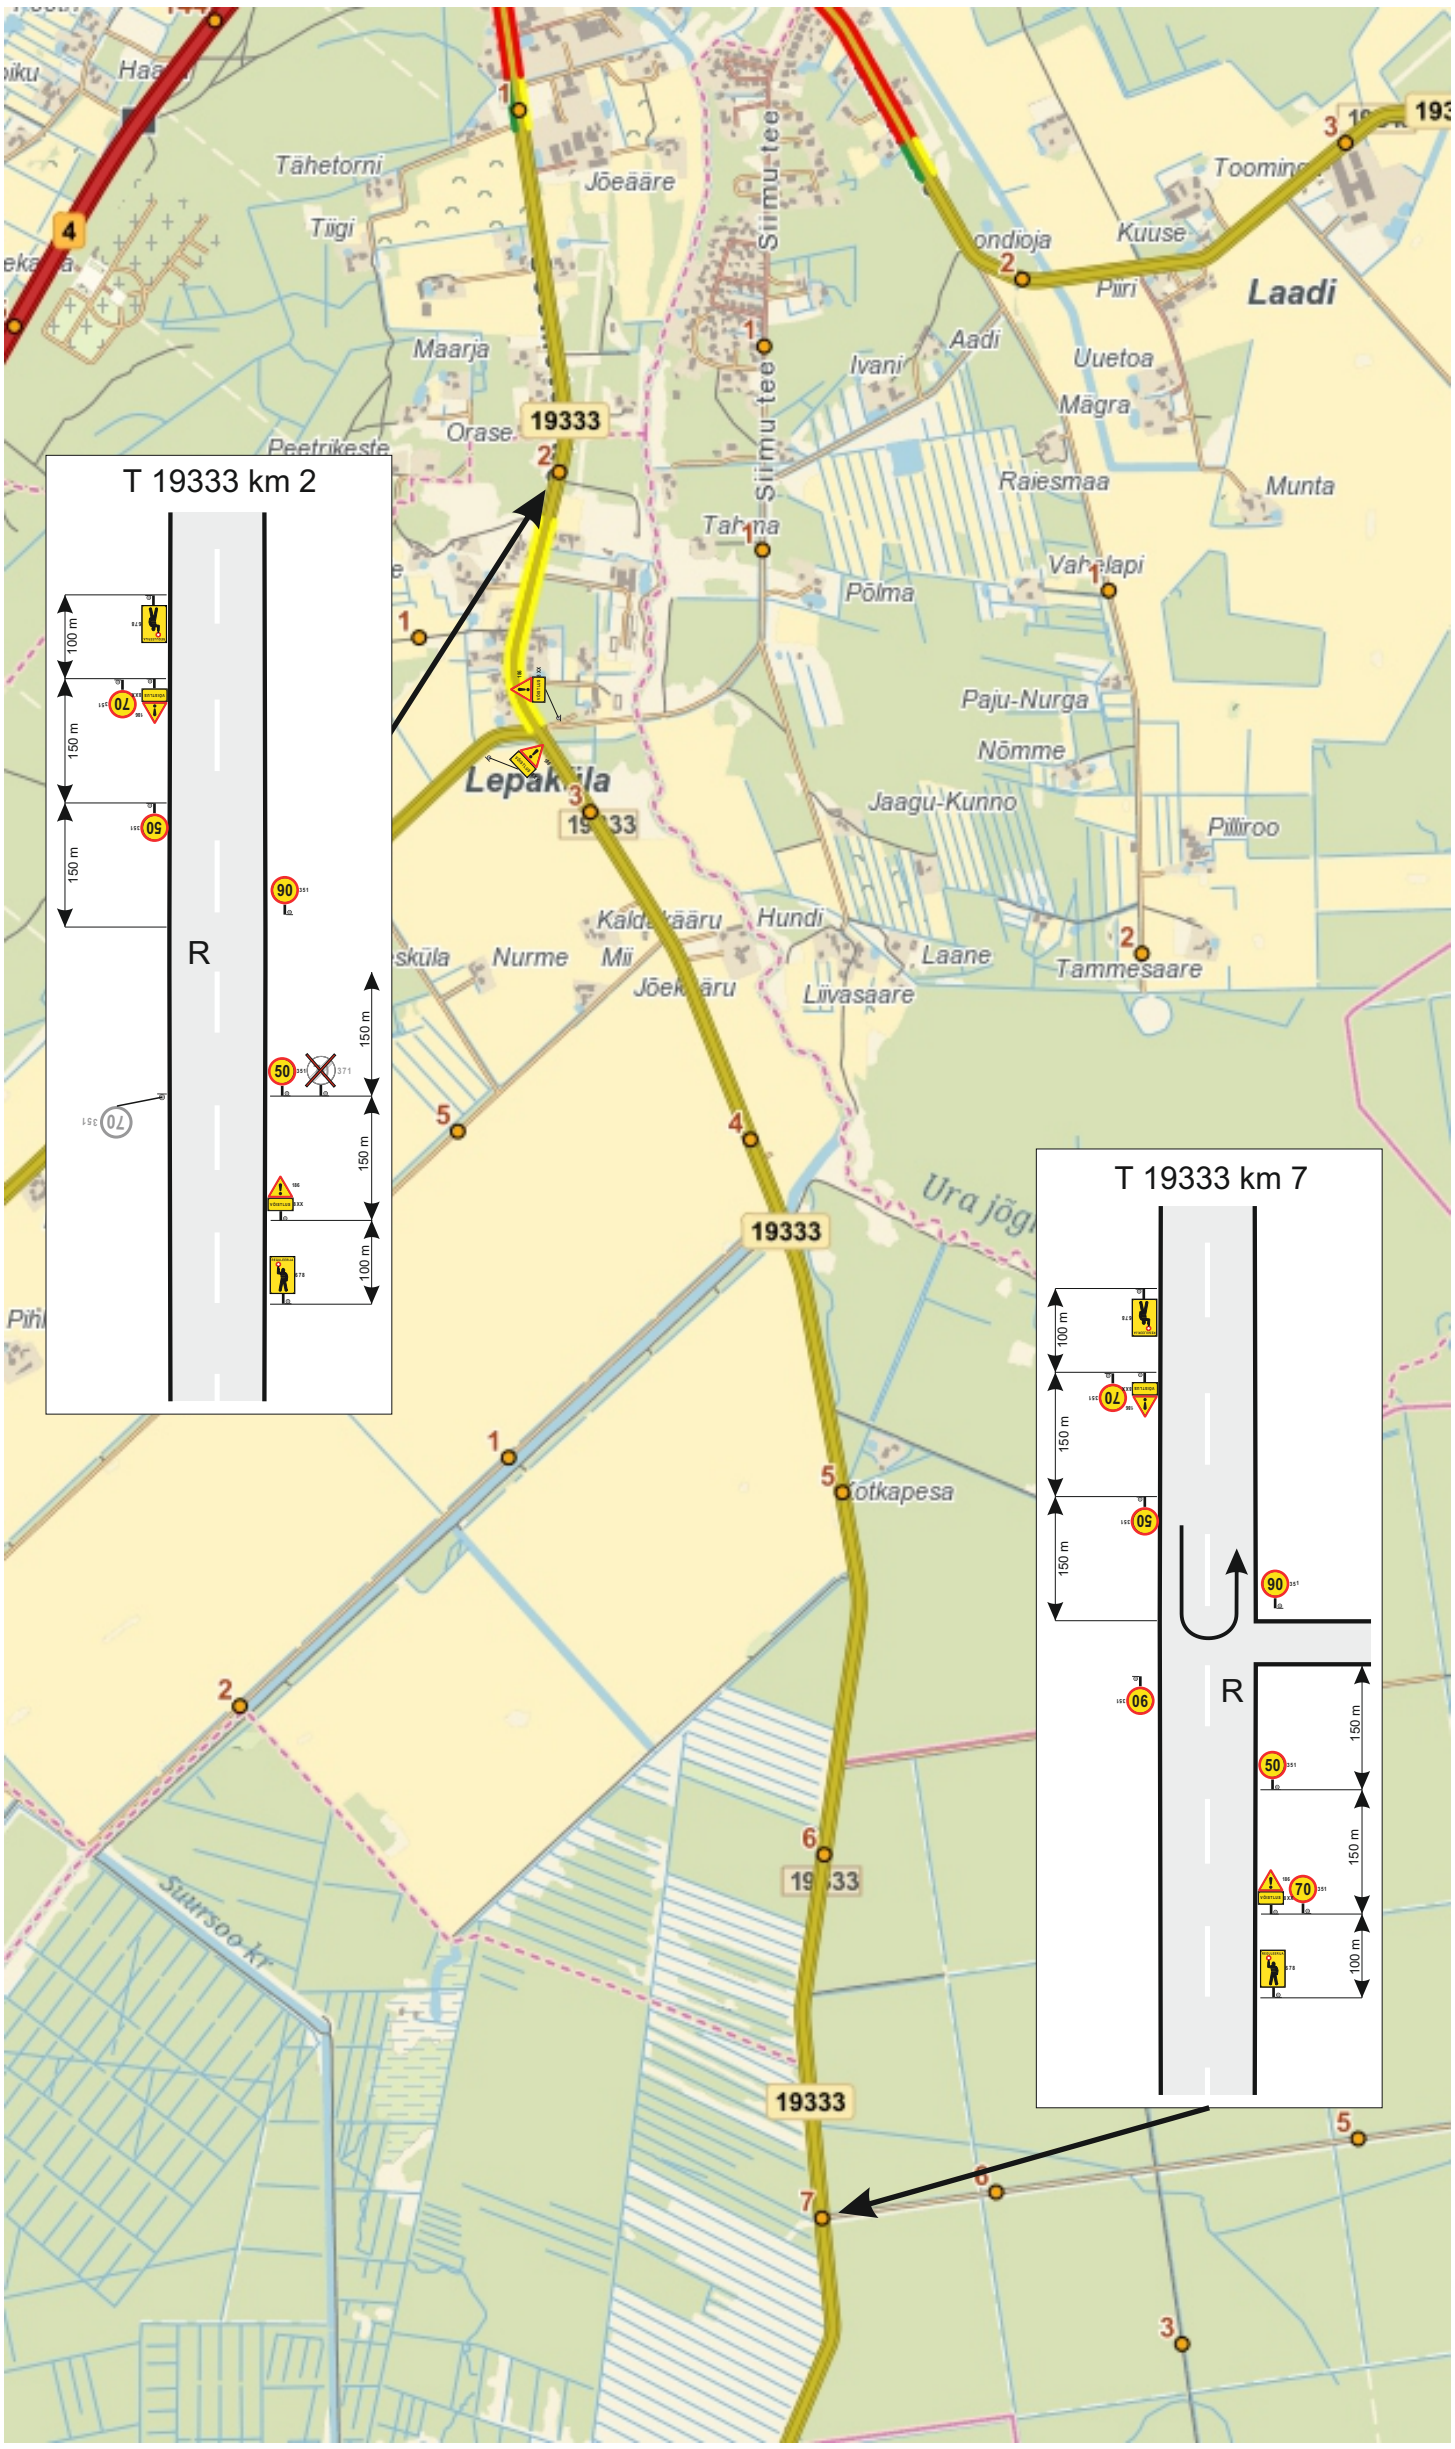

Märkused:

1. Ajutise liikluskorraldusega vastuollu minevad märgid tuleb kinni katta.
2. Asjatud piirangud ei ole lubatud.
3. Märkide suurusgrupp II ja kileklass II. Hoiatus ja keelumärgid peavad olema kollase taustaga.
4. Kõik tekkivad ohud tähistada vastavalt EVS 613.
5. Tagada kogu ürituse vältel ajutiste liiklusmärkide püstiolek ja loetavus.

70 - Olemasolev liiklusmärk

50 - Ajutine liiklusmärk

TREV2 Tegevusloa nr 8118/11117	AS TREV-2 GRUPP Teemeistri tn 2 Tallinn 10916 Tel 677 6500 www.trev2.ee	Töö nr	LM 22-153	Leht 1 / Lehti 1
		Projekt		Mõõtkava
PROJEKTIJUHT	A.Koger			
PROJEKTEERIJA	L.Meisalu	Asukoht	T 19333 km 2-7	
KONTROLLIJA	J.Ristimägi			
Tellija	Väino Kaur	Joonis	Rattavõistlus	Staadium TP
25.08.202	Fail: Rattavõistlus 30.08'22.cdr			