



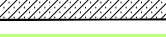


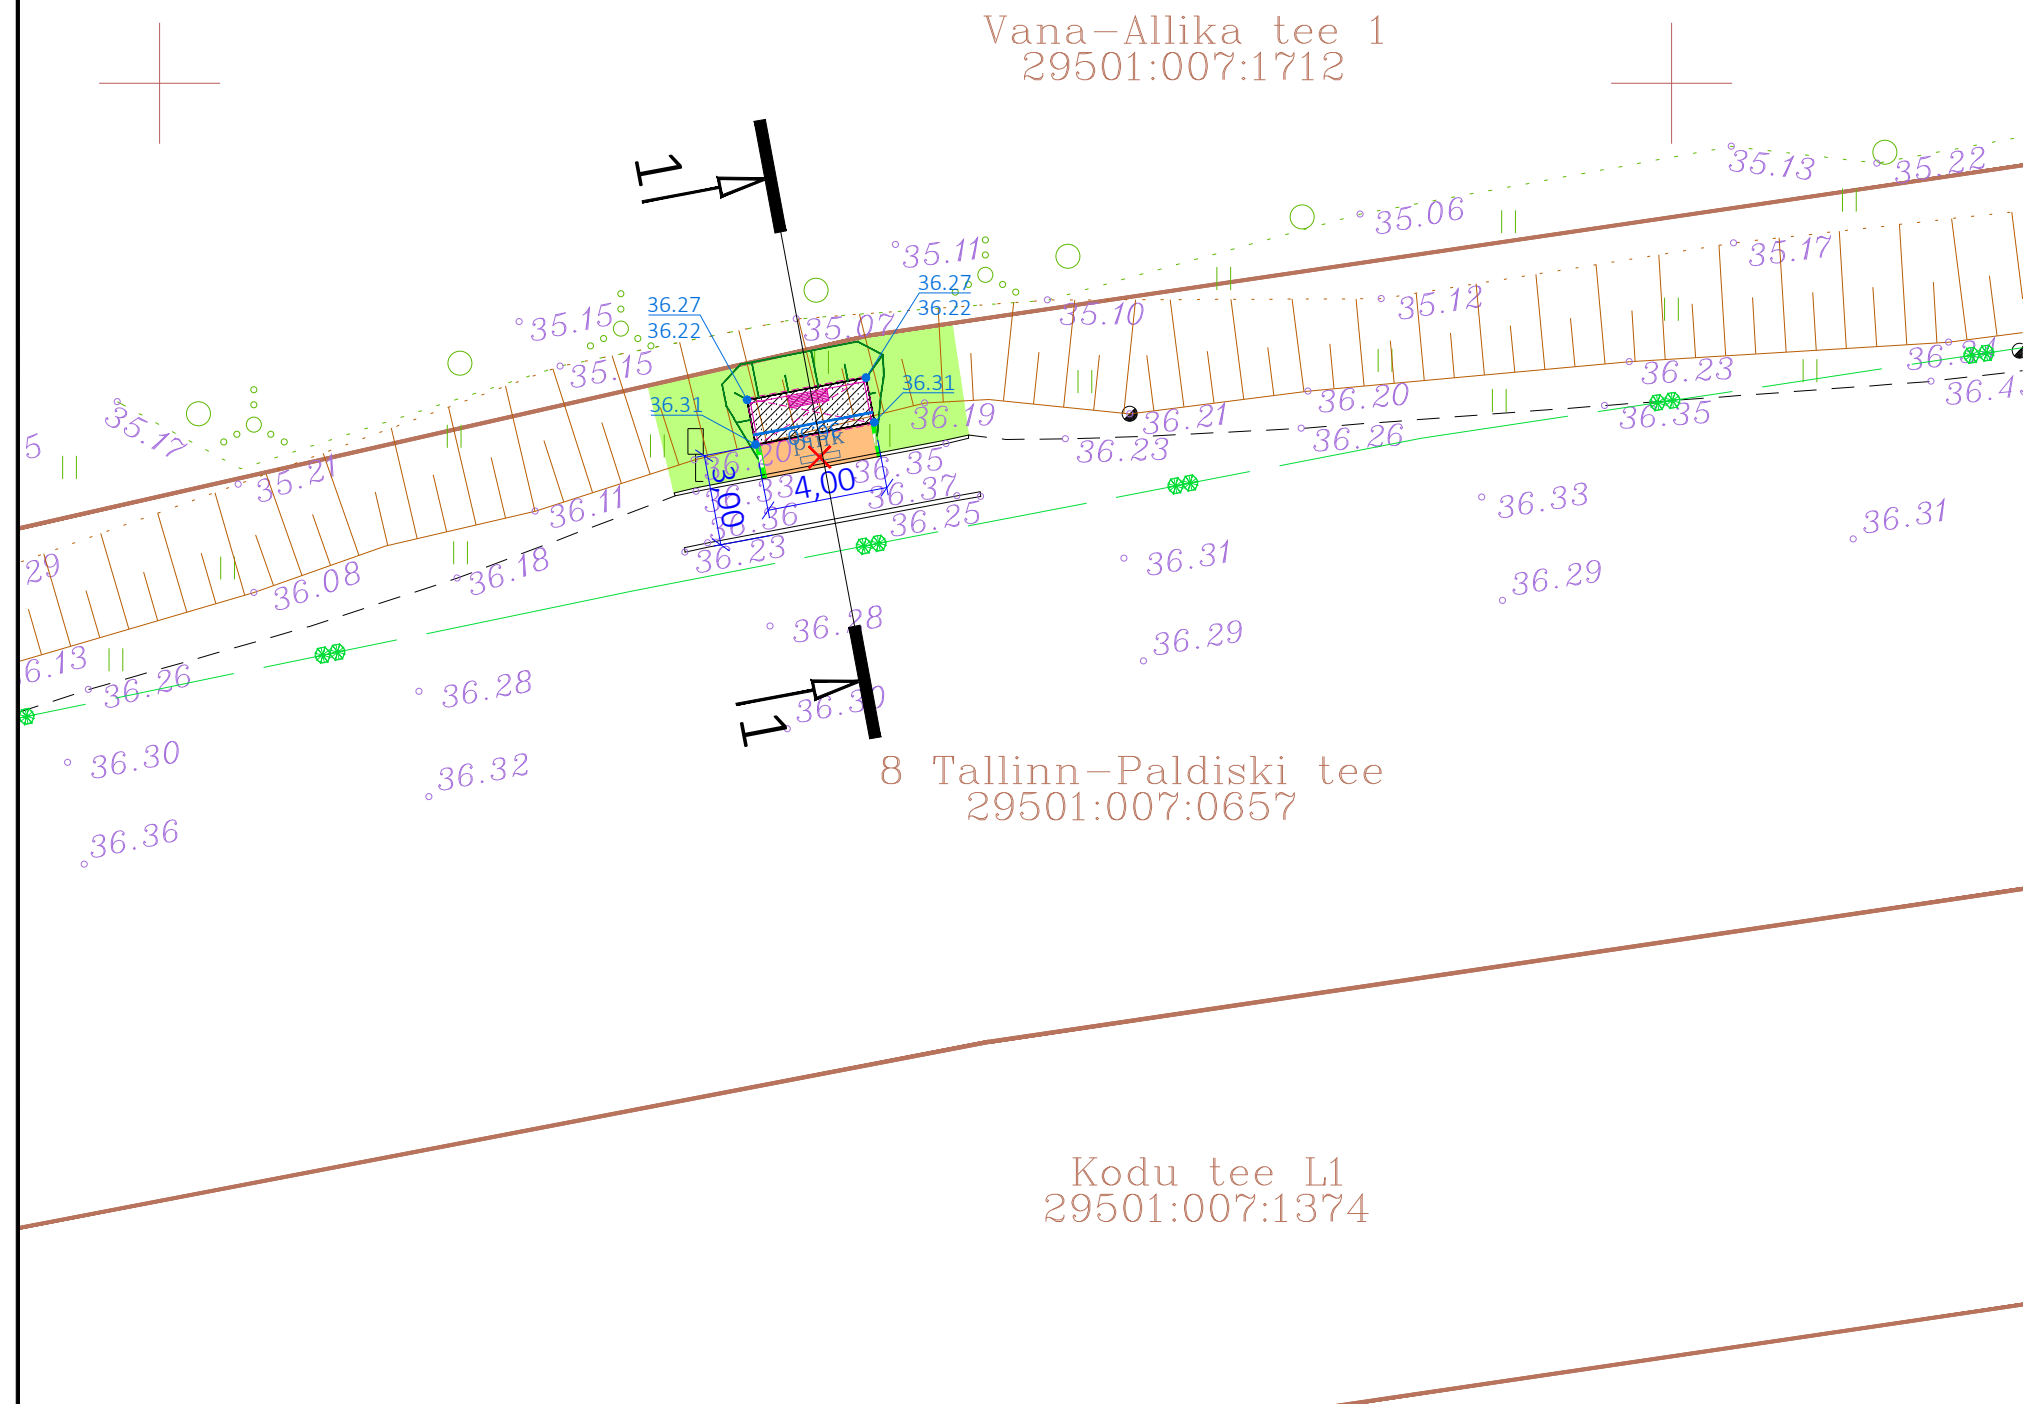


 
# TINGMÄRGID

- |   |  |
|---|--|
|  | PROJEKTEERITUD SÕIDUTEE BETOONÄÄREKIVI (80x15x29cm; h=0cm)<br>LIKVIDEERITAV OBJEKT |
|  | PROJEKTEERITUD ASFALTKATE  |
|  | PROJEKTEERITUD RAUDBETOONALUS (4x1,5x0,18m)  |
|  | PROJEKTEERITUD HALJASALA   |
|  | PROJEKTEERITUD OOTEKODA ISTEPINGIGA (TÜÜP IIa)                                     |
|  | PROJEKTEERITUD NÕLV (NÕLVUS 1:1,5)   |
|  | PROJEKTEERITUD HORISONTAAL JA KÕRGUSARV  |



Märkus:

1. Geodeetiline alusplaan on koostatud Geodeesia24 OÜ poolt töö nr 8745-24. Koordinaadid L-Est '97 ja kõrgused EH2000 süsteemis.

		REG: 11967596 GSM: +372 53474036 E-POST: info@extech.ee		OBJEKT Benita kodu bussipeatuse ootekoja paigaldamise ehitusprojekt		JOONIS	
EXTech Design OÜ		MTR REG NR: • EEP004936 • ELK000167 EPE001589		ADDRESS		Asendiplaan koos vertikaalplaneeringuga	
SIHI TN 122, 10918 TALLINN, HARJU MAAKOND		Tee nr 8 Tallinn–Paldiski tee km 30,87 Valkse küla, Lääne–Harju vald, Harjumaa		TÖÖ NR. 24006	MÕÖTKAVA 1:250	LÕOMISE KUUPÄEV 02.04.2024	JOONISE NR. TL-4-02
Projektijuht K.Volk	TELLUJA		STAADIUM PP	FORMAAT A3	MUUTMISE KUUPÄEV –	LEHT/LEHTI 1/1	
Projekteeis K.Volk	Lääne–Harju Vallavalitsus						
Kontrollis K.Volk							