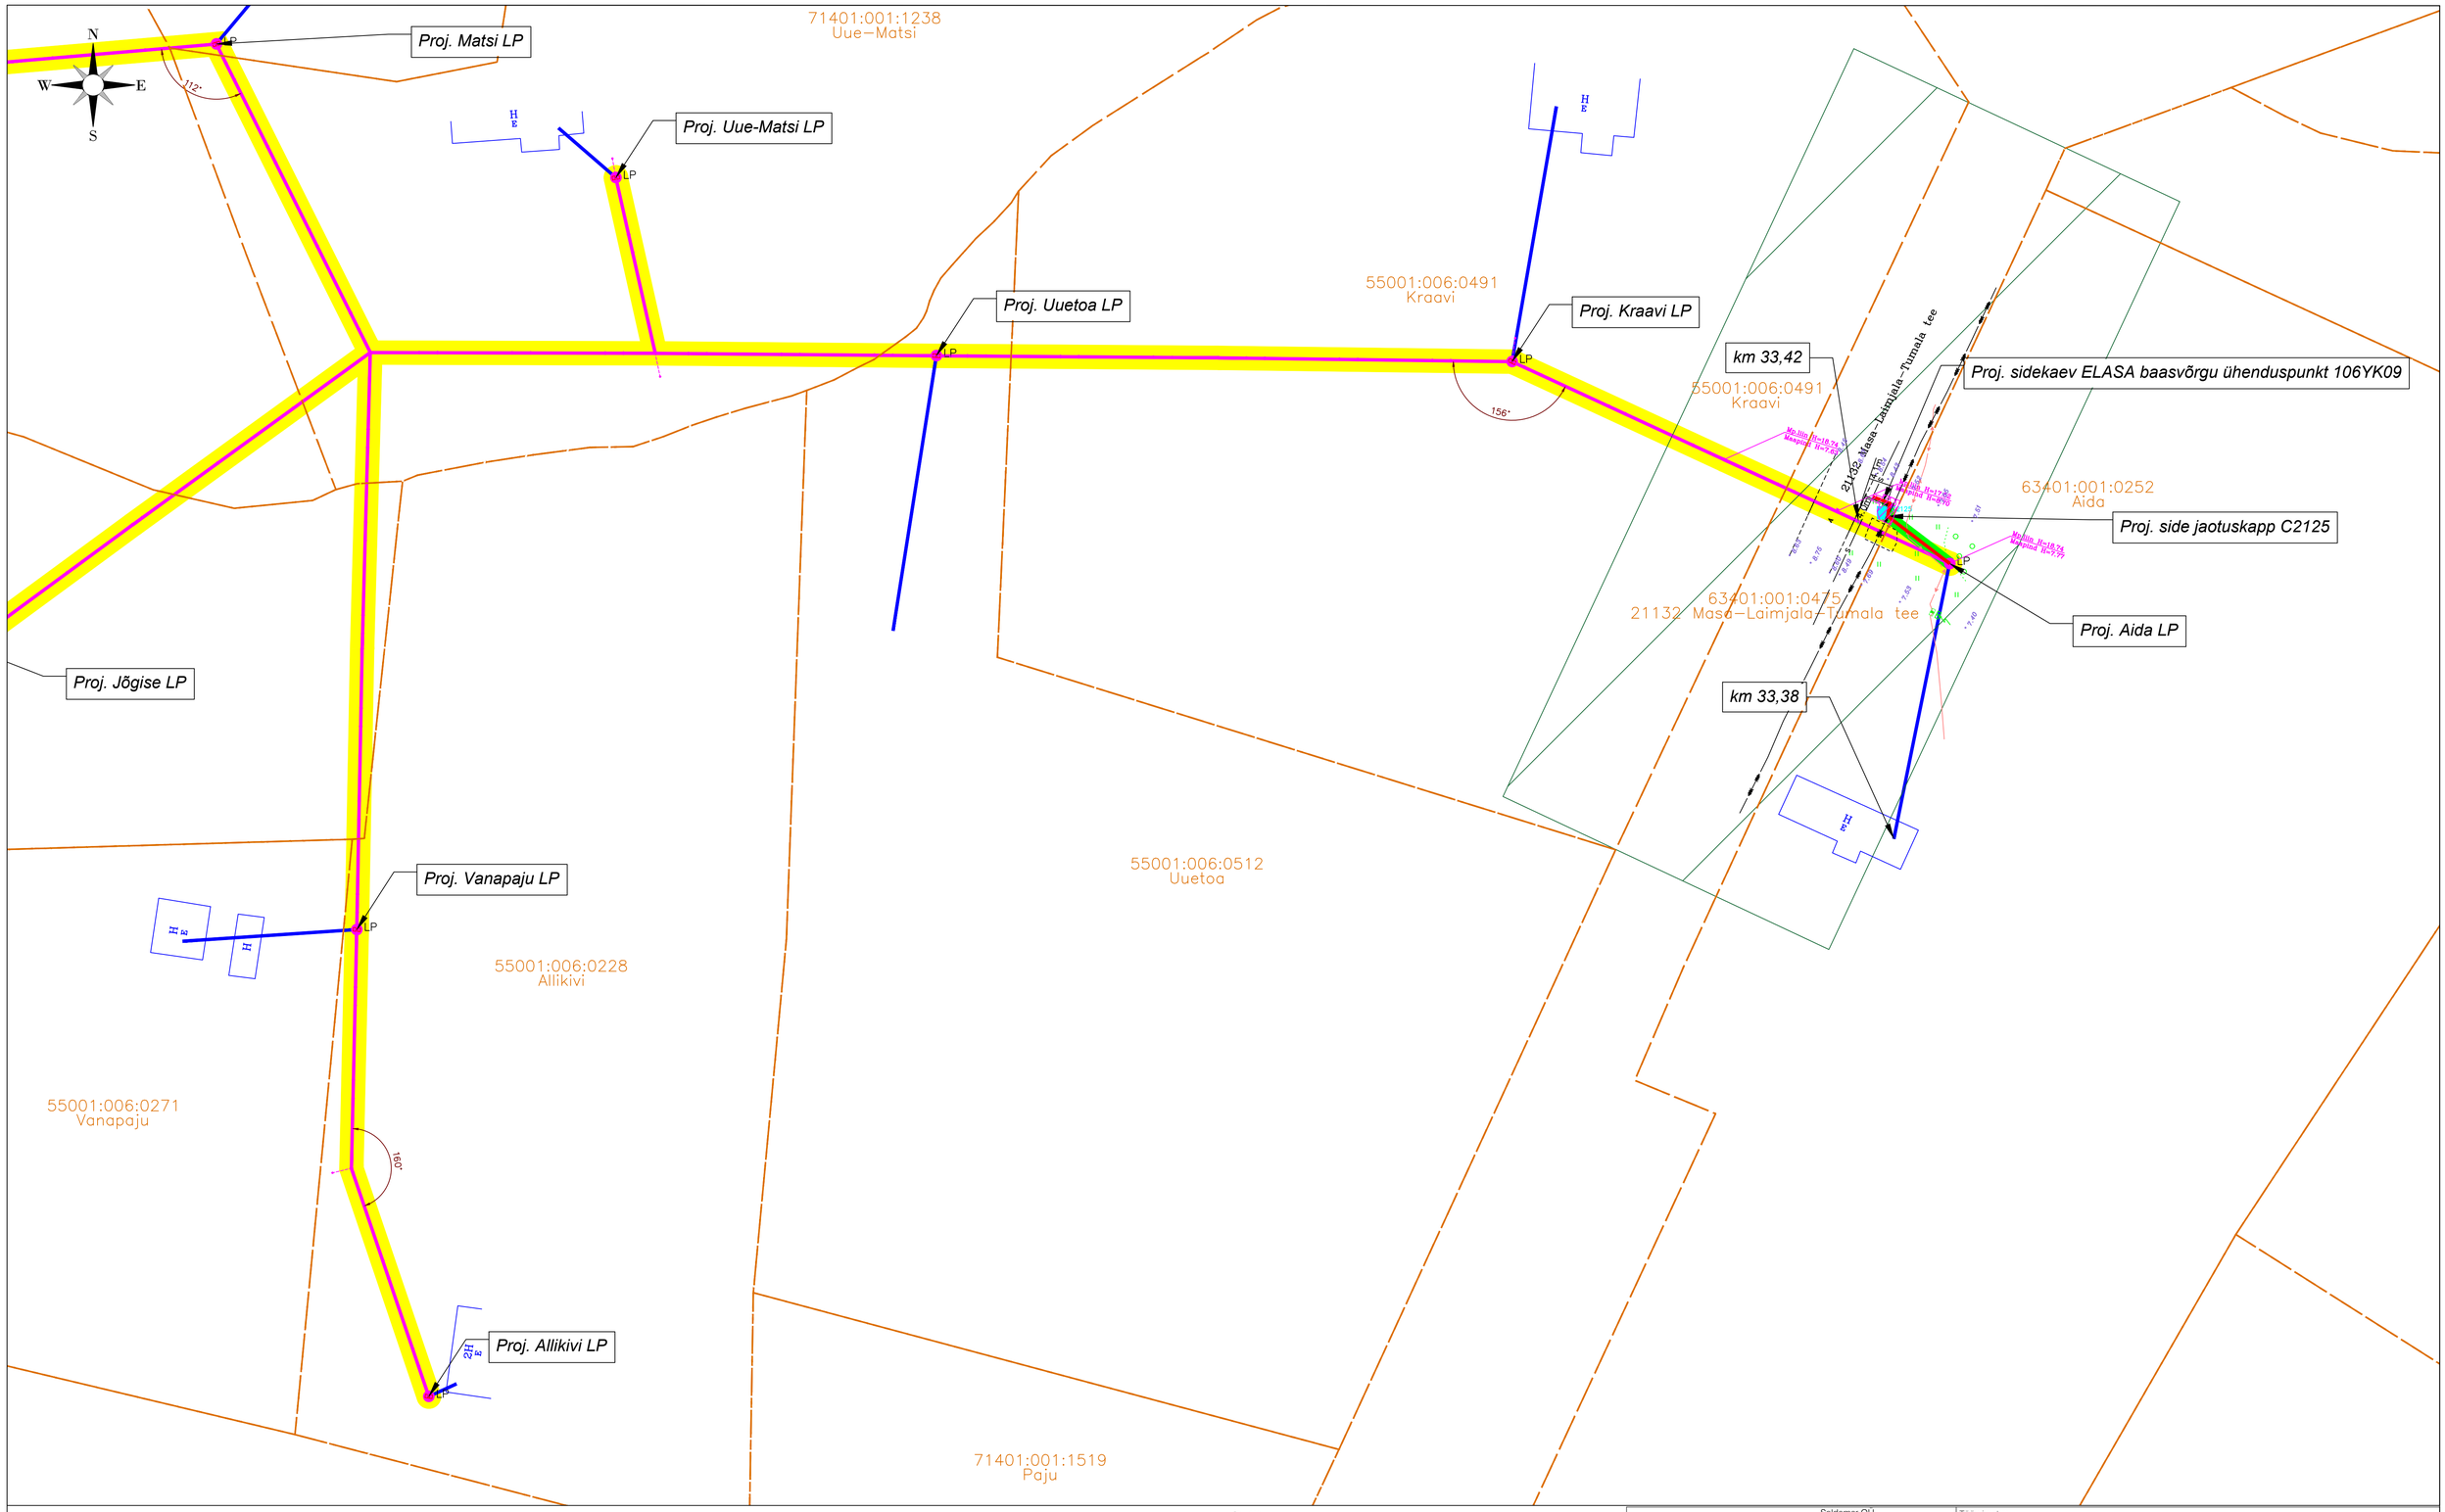

TINGMÄRGID

- PROJ. SIDE JAOTUSKAPP
- PROJ. SIDEKAEV
- PROJ. SIDE BAASVÕRGU ÜHENDUSPUNKT
- PROJ. LÕPP-PUNKT MASTIL
- PROJ. LÕPP-PUNKT SOKIL
- PROJ. MAAKLEENDILIIN
- PROJ. ÕHUKLEENDILIIN
- PROJ. MULTITORU ÕHULIIN
- PROJ. MULTITORU MAALIN
- PROJ. MULTITORU MAALIN KINNISEL MEETODIL
- PROJ. SUUNDPUURMISE KAEVIK
- PROJ. LAHTKAEVE
- OLEMASOLEV KP ÕHULIIN
- OLEMASOLEV MP ÕHULIIN
- OLEMASOLEV KP MAAKAABEL
- OLEMASOLEV MP MAAKAABEL
- OLEMASOLEV SIDEKAABEL
- S — OLEMASOLEV SIDEKANALISATSIOON
- V — OLEMASOLEV VEETRASS
- K — OLEMASOLEV KANALISATSIOON
- SK — OLEMASOLEV SADEVEE KANALISATSIOON
- D — OLEMASOLEV DRENAAŽ
- OLEMASOLEV TEE KAITSEVÖÖND

Haljasala taastamine
M 1:50

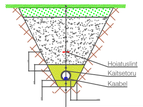

Murukiiv (kuivtihedus 20 g/m²)	
Sõelutud mineraalmuld kasvukihina	15cm
Tagasitäide (Kt=0.98, Kt±0.5 m/ööp) (märkus 4)	
Liivast algtäide Kf>0.5 m/ööp	toruØ + 10cm
Liivapadi Kf>0.5 m/ööp	10cm
Olemasolev pinnas	

MÄRKUSED:

1. Ühisputuisse paigaldatav sideõhuliin paigaldada olemasoleva elektrõhuliini alla tagades teve visangu ulatuses õhuliinide vahe min 0,3m.
2. Tagada nõutav minimaalne vahekaugus paigaldatava sideõhuliini ja ristuva tee kõrgeima punkti vahel. Ühisputuisse paigaldatavate sideõhuliinide puhul tagada riigimaanteedega ristumisel min 7,0m, asulasiseste (KOV) teedega ristumisel min 5,5m, kergliiklusteedega ristumisel min 4,5m kõrgus teepinnast rippe madalaimas osas ja haljasala kohal min 4,0m kõrgus maapinnast rippe madalaimas osas.
3. Ehitajal on kohustus tagada sisendi ja postivahelise ripete nõutav gabariit vastavalt kehtivatele määrustele ja nõuetele.
4. KOV asustusüksustel paigaldada sidetrass sõidutee alt min 1,0m sügavusele. Munitsipaalomandis transpordimaal ja kohaliikule teele lähemal kui 2 meetrit on minimaalne paigaldussügavus 1 m. Muudes kohtades min 0,7m sügavusele.
5. Transpordiameti teemaa-alal paigaldada sidetrass ristumisel kõrval maanteega ≥1,5m sügavusele sõidutee all, ristumisel põllmaanteega ≥2,2m sügavusele sõidutee all, lähemal kui 1,0m mudilehta nõlvast ≥1,2m sügavusele ümbritsevast maapinnast ning ≥1,0m sügavusele haljasribal ja kraavi põhjas.
6. Anvestada ol. olevate tehnorajatiste kaabliläbiviõntidega, milles kõlvõrmalikud kaeve ja mullatööd ilma kaabliväldaja loata on keelatud.
7. Töödes teostamine liinirajatiste kaitsevöönditis võib toimuda kooskõlastatult vastava rajatise valdaja järelevalve üksusega. Kõik tööd teostada vastavalt kehtivatele normatiividele ja seadustele.
8. Puudest lähemal kui 2m või teiste kommunikatsioonide kaitsetsoonis (2m) kaevetööd teostada käsitsi.
9. Suundpuurimisel kasutada 125ØN kaitsetoru (multitoru paigaldatakse sisse).
10. Enne suundpuurimise algust kutsuda kohale võrguvaldajate esindajad täpsustamaks tehnovõrkude täpseid kõrgusesid. Vajadusel surfida ol.olevate traaside kõrgused.
11. Vajadusel teostada tehnioloogilise abikaevku seinad sulundseinadega ning toestada kaevkuteles olevaid trasse.
12. Katted taastada vastavalt Majandus- ja kommunikatsiooniministri 03.08.2015 määrusele nr.101 "Tee ja teetõode kvaliteeditingimused".
13. Pärast töid taastada pinnase ja teede endine olukord ning korrastada ehitusjäägid.

Saldemer OÜ Ehitajate tee 84-59 12915 Tallinn Estonia tel +372 5650 0181 www.saldemer.ee karl.timmer@saldemer.ee		Töö nimetus	Passiivse elektroonilise side juurdepääsuvõrgu rajamine, Mehama küla Saaremaa vald, Saare maakond.
Tellija	SIRKEL&MALL Enefit	Asukoht	Mehama küla, Saaremaa vald, Saare maakond
Insener:	Karl-Erik Timmer	Joonise nimetus	Asendiplaan
Vastutav:	Karl-Erik Timmer	Mõõtkava	M 1:500
Projektijuht:		Töö nr: VT2125	Staadium: EP
Fail / Kuupäev: VT2125_EP_EN-4-01_asendiplaan.dwg	26.05.2024	Projekti osa: EN	Versioon:
		Joonise nr	EN-4-01

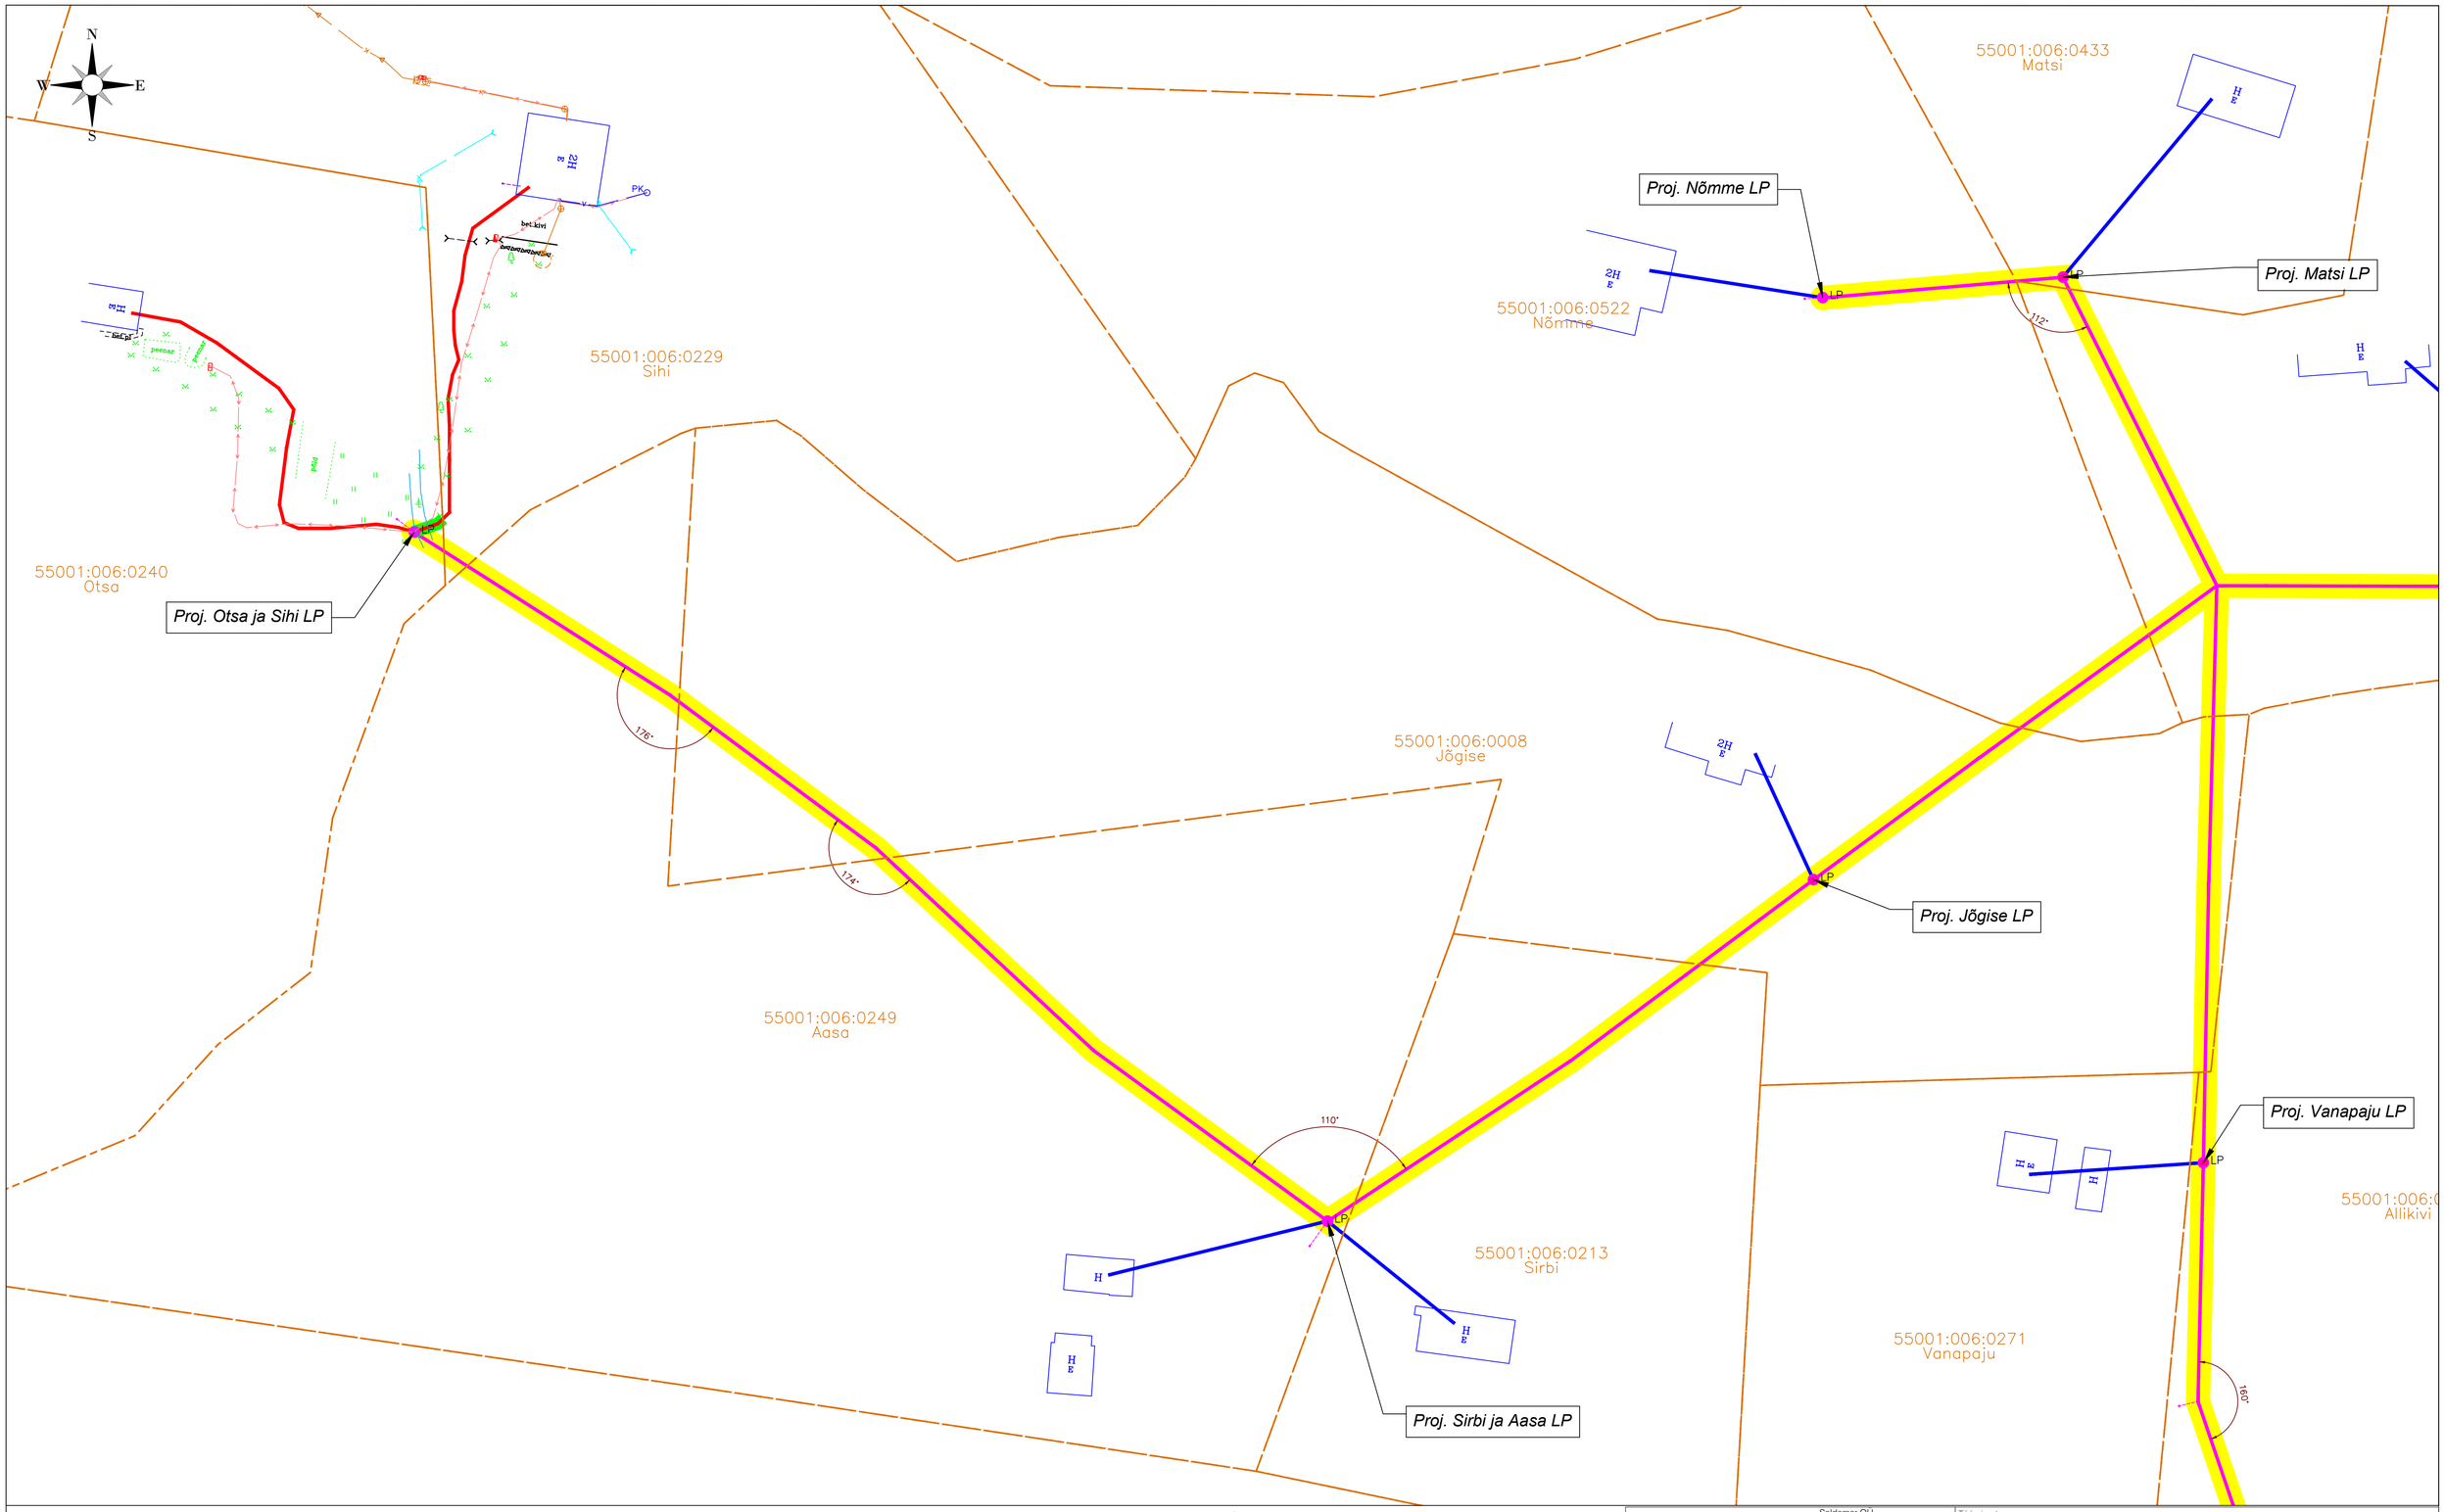

TINGMÄRGID

- PROJ. SIDE JAOTUSKAPP
- PROJ. SIDEKAEV
- PROJ. SIDE BAASVÕRGU ÜHENDUSPUNKT
- PROJ. LÕPP-PUNKT MASTIL
- PROJ. LÕPP-PUNKT SOKIL
- PROJ. MAAKLIENDILIIN
- PROJ. ÕHUKLIENDILIIN
- PROJ. MULTITORU ÕHULIIN
- PROJ. MULTITORU MAALIN
- PROJ. MULTITORU MAALIN KINNISEL MEETODIL
- PROJ. SUUNDPUURIMISE KAEVIK
- PROJ. LAHTIKAEVE
- OLEMASOLEV KP ÕHULIIN
- OLEMASOLEV MP ÕHULIIN
- OLEMASOLEV KP MAAKAABEL
- OLEMASOLEV MP MAAKAABEL
- OLEMASOLEV SIDEKAABEL
- OLEMASOLEV SIDEKANALISATSIOON
- OLEMASOLEV VEETRASS
- OLEMASOLEV KANALISATSIOON
- OLEMASOLEV SADEVEE KANALISATSIOON
- OLEMASOLEV DRENAAŽ
- OLEMASOLEV TEE KAITSEVÖÖND

MÄRKUSED:

1. Ühisrputusse paigaldatav sideõhuliin paigaldada olemasoleva elektriõhuliini alla tagades terve visangu ulatuses õhuliinide vahe min 0,3m.
2. Tagada nõutav minimaalne vahekaugus paigaldatava sideõhuliini ja ristuva tee kõrgeima punkti vahel. Ühisrputusse paigaldatavate sideõhuliinide puhul tagada riigimaanteedega risturnisel min 7,0m, asulasisesteKOV teedega risturnisel min 5,5m, kergliikluseteedega risturnisel min 4,5m kõrgus teepinnast rippe madalamas osas ja haljasala kohal min 4,0m kõrgus maapinnast rippe madalamas osas.
3. Ehitajal on kohustus tagada sisendi ja postivahelise ripete nõutav gabarit vastavalt kehtivatele määrustele ja nõuetele.
4. KOV asutusüksustel paigaldada sidetrass sõidutee all min 1,0m sügavusele. Munitsipaalomandis transpordimaal ja kohalikule teele lähemal kui 2 meetrit on minimaalne paigaldussügavus 1 m. Muudes kohtades min 0,7m sügavusele.
5. Transpordiameti teemaa-alal paigaldada sidetrass risturnisel kõrval maanteega ≥ 1,5m sügavusele sõidutee all, risturnisel põhimaanteega ≥2,2m sügavusele sõidutee all, lähemal kui 1,0m muldkeha nõlvast ≥ 1,2m sügavusele ümbertõstevast maapinnast ning ≥ 1,0m sügavusele haljasribal ja kraavi põhjas.
6. Arvestada ol. olevate tehnorajatiste kaablikaitsevöönditega, milles kõikvõimalikud kaeve ja mullatööd ilma kaablivaldaja loata on keelatud.
7. Töödes teostamme liinirajatiste kaitsevööndis võib toimuda kooskõlastatult vastava rajatise valdaja järelevalve üksusega. Kõik tööd teostada vastavalt kehtivatele normatiividele ja seadustele.
8. Puudest tõjernal kui 2m või teiste kommunikatsioonide kaitsetsoonis (2m) kaevetööd teostada käsitsi.
9. Suundpuurimisel kasutada 1250N kaitsetoru (mulltitoru paigaldatakse sisse).
10. Enne suundpuurimise algust kultusda kohale võrguvaldajate esindajad täpsustamaks tehnovõrkude täpseid kõrguseid. Vajadusel surfida ol.olevate trasside kõrguseid.
11. Vajadusel toestada tehnoloogilise abikaevku seinad sulundseinadega ning toestada kaevkutes olevaid trasse.
12. Katted taastada vastavalt Majandus- ja kommunikatsiooriministri 03.08.2015 määrusele nr.101 "Tee ja teetõode kvaliteedinõudeid".
13. Pärast tööd taastada pinnase ja teede endine olukord ning korrastada ehitusjäljed.

Saldemer
Saldemer OÜ
Ehitajate tee 84-59
12915 Tallinn Estonia
tel +372 5650 0181
www.saldemer.ee
karl.timmer@saldemer.ee

Töö nimetus: Passiivse elektroonilise side juurdepääsuvõrgu rajamine, Mehama küla Saaremaa vald, Saare maakond.

Tellija: SIRKEL&MALL, Enefit

Asukoht: Mehama küla, Saaremaa vald, Saare maakond

Insener:	Karl-Erik Timmer	
Vastutav:	Karl-Erik Timmer	
Projektijuht:		

Joonise nimetus: Asendiplaan

Mõõtkava: M 1:500

Töö nr	Staadium	Projekti osa:	Versioon:	Joonise nr
VT2125	EP	EN		EN-4-01

Fail / Kuupäev: VT2125_EP_EN-4-01_asendiplaan.dwg 26.05.2024