



TINGMÄRGID	
	Olemasolev 0,4 kV õhuliin
	Projekteeritud 0,4 kV maakaabel
	Projekteeritud 10 kV maakaabel
	Kasutusõiguse ala
	Katastriüksuse piir

Jrk nr	IKÕ ala Pos nr (plaanil)	Kinnistu registriosade number	Katastriüksuse tunnus, nimi ja sihtotstarve	Asukoht riigitee (nr ja nimi) suhtes (lõigu algus ja lõpp km)	Ala pindala ruutmeetrites m <sup>2</sup>
1.	Pos 1	10363050	63901:001:4430 12109 Palade-Tubala tee Transpordimaa 100%	12109 Palade-Tubala tee km 1,12-1,30	ca 371 m <sup>2</sup>

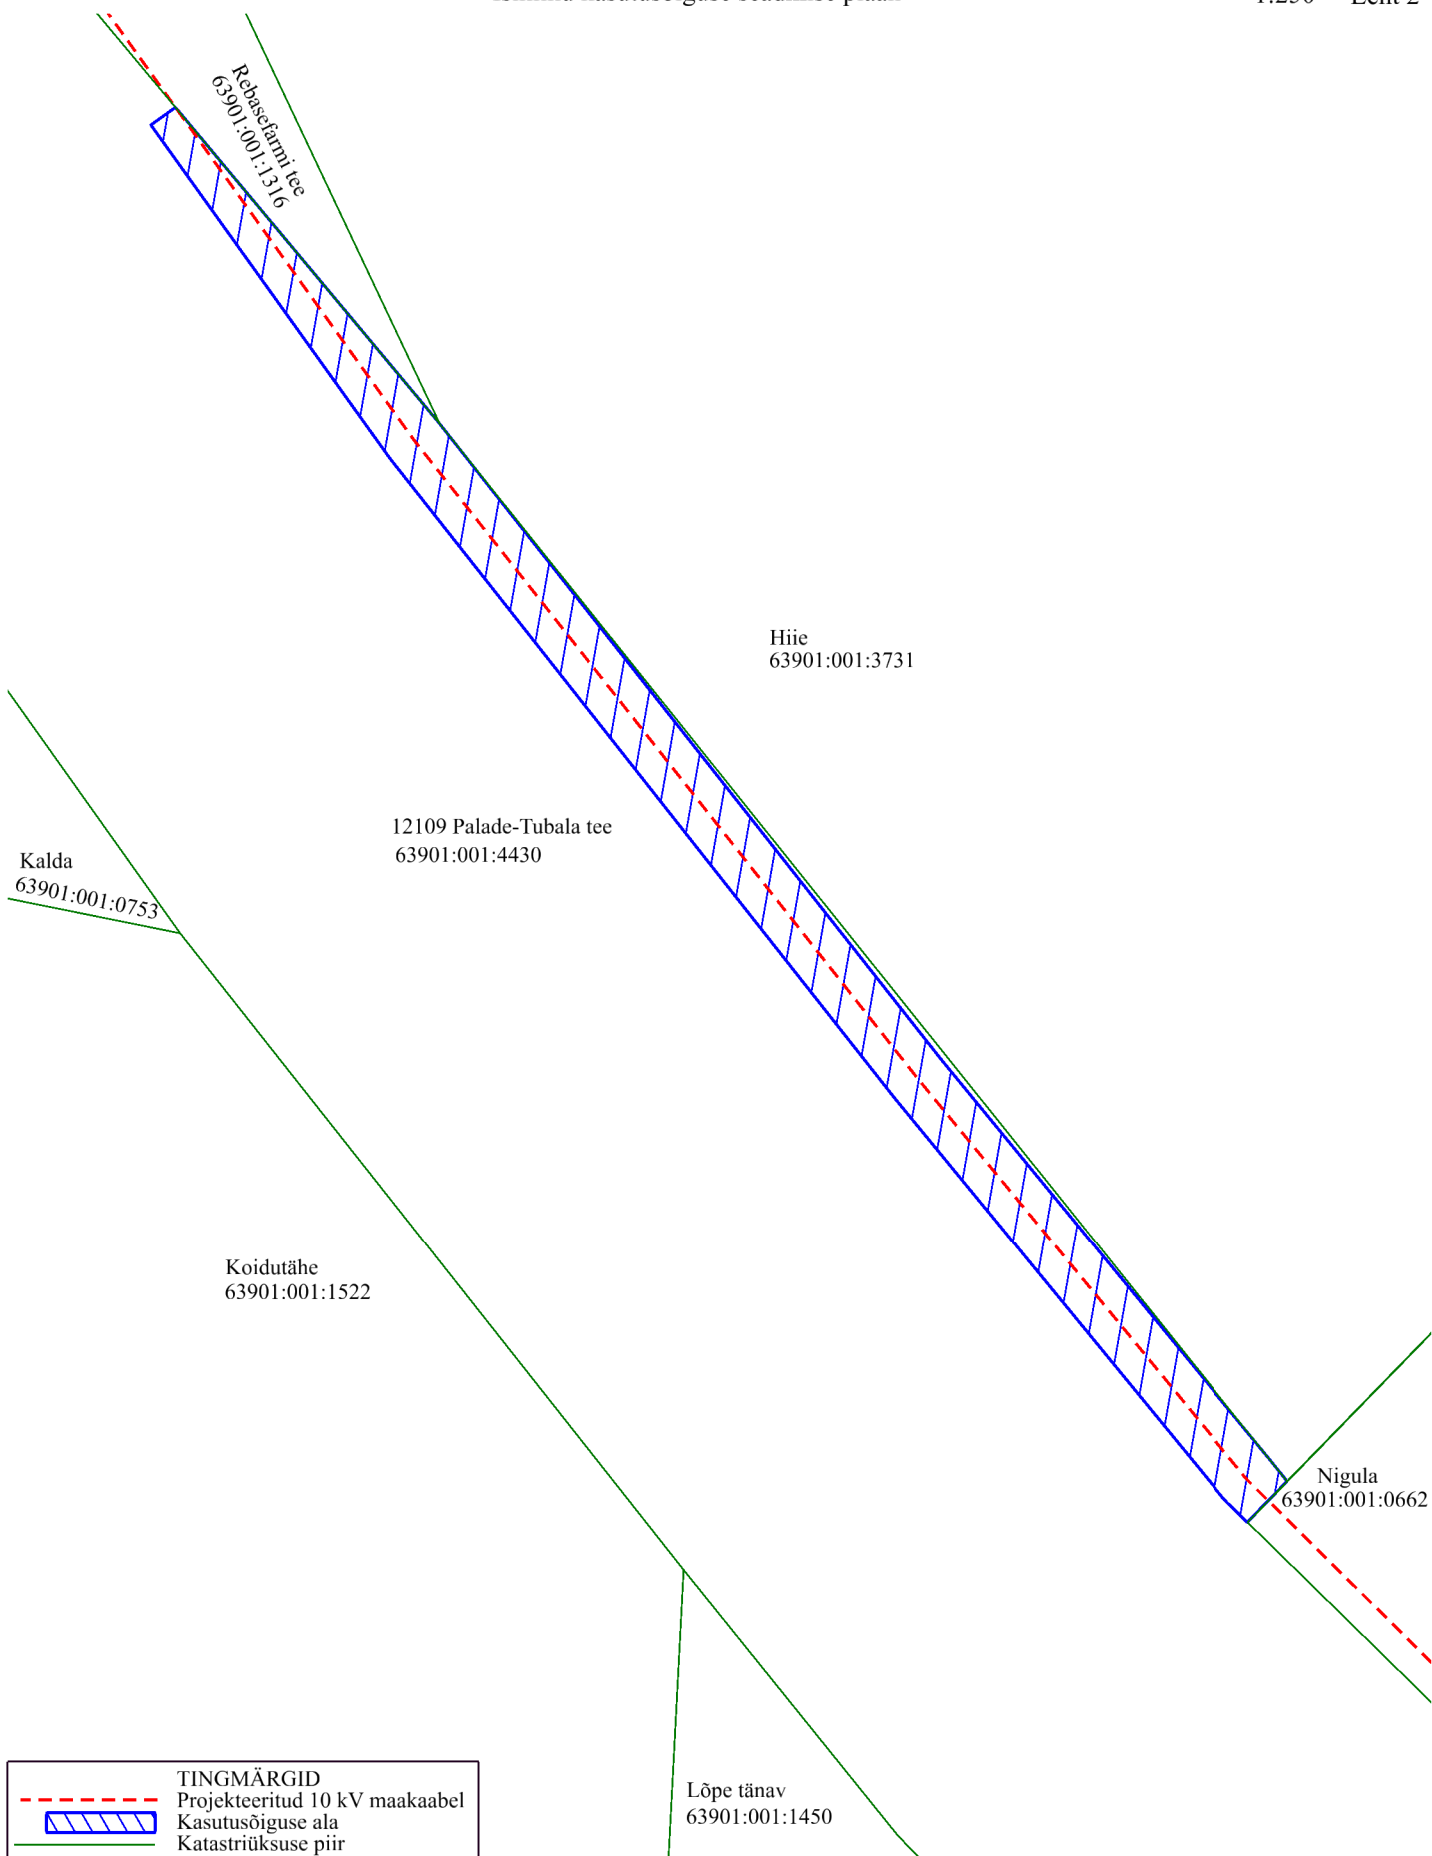

Jrk nr	IKÕ ala Pos nr (plaanil)	Kinnistu registriosa number	Katastriüksuse tunnus, nimi ja sihtotstarve	Asukoht riigitee (nr ja nimi) suhtes (lõigu algus ja lõpp km)	Ala pindala ruutmeetrites m <sup>2</sup>
1.	Pos 1	10363050	63901:001:4430 12109 Palade-Tubala tee Transpordimaa 100%	12109 Palade-Tubala tee km 1,33-1,40	ca 110 m <sup>2</sup>

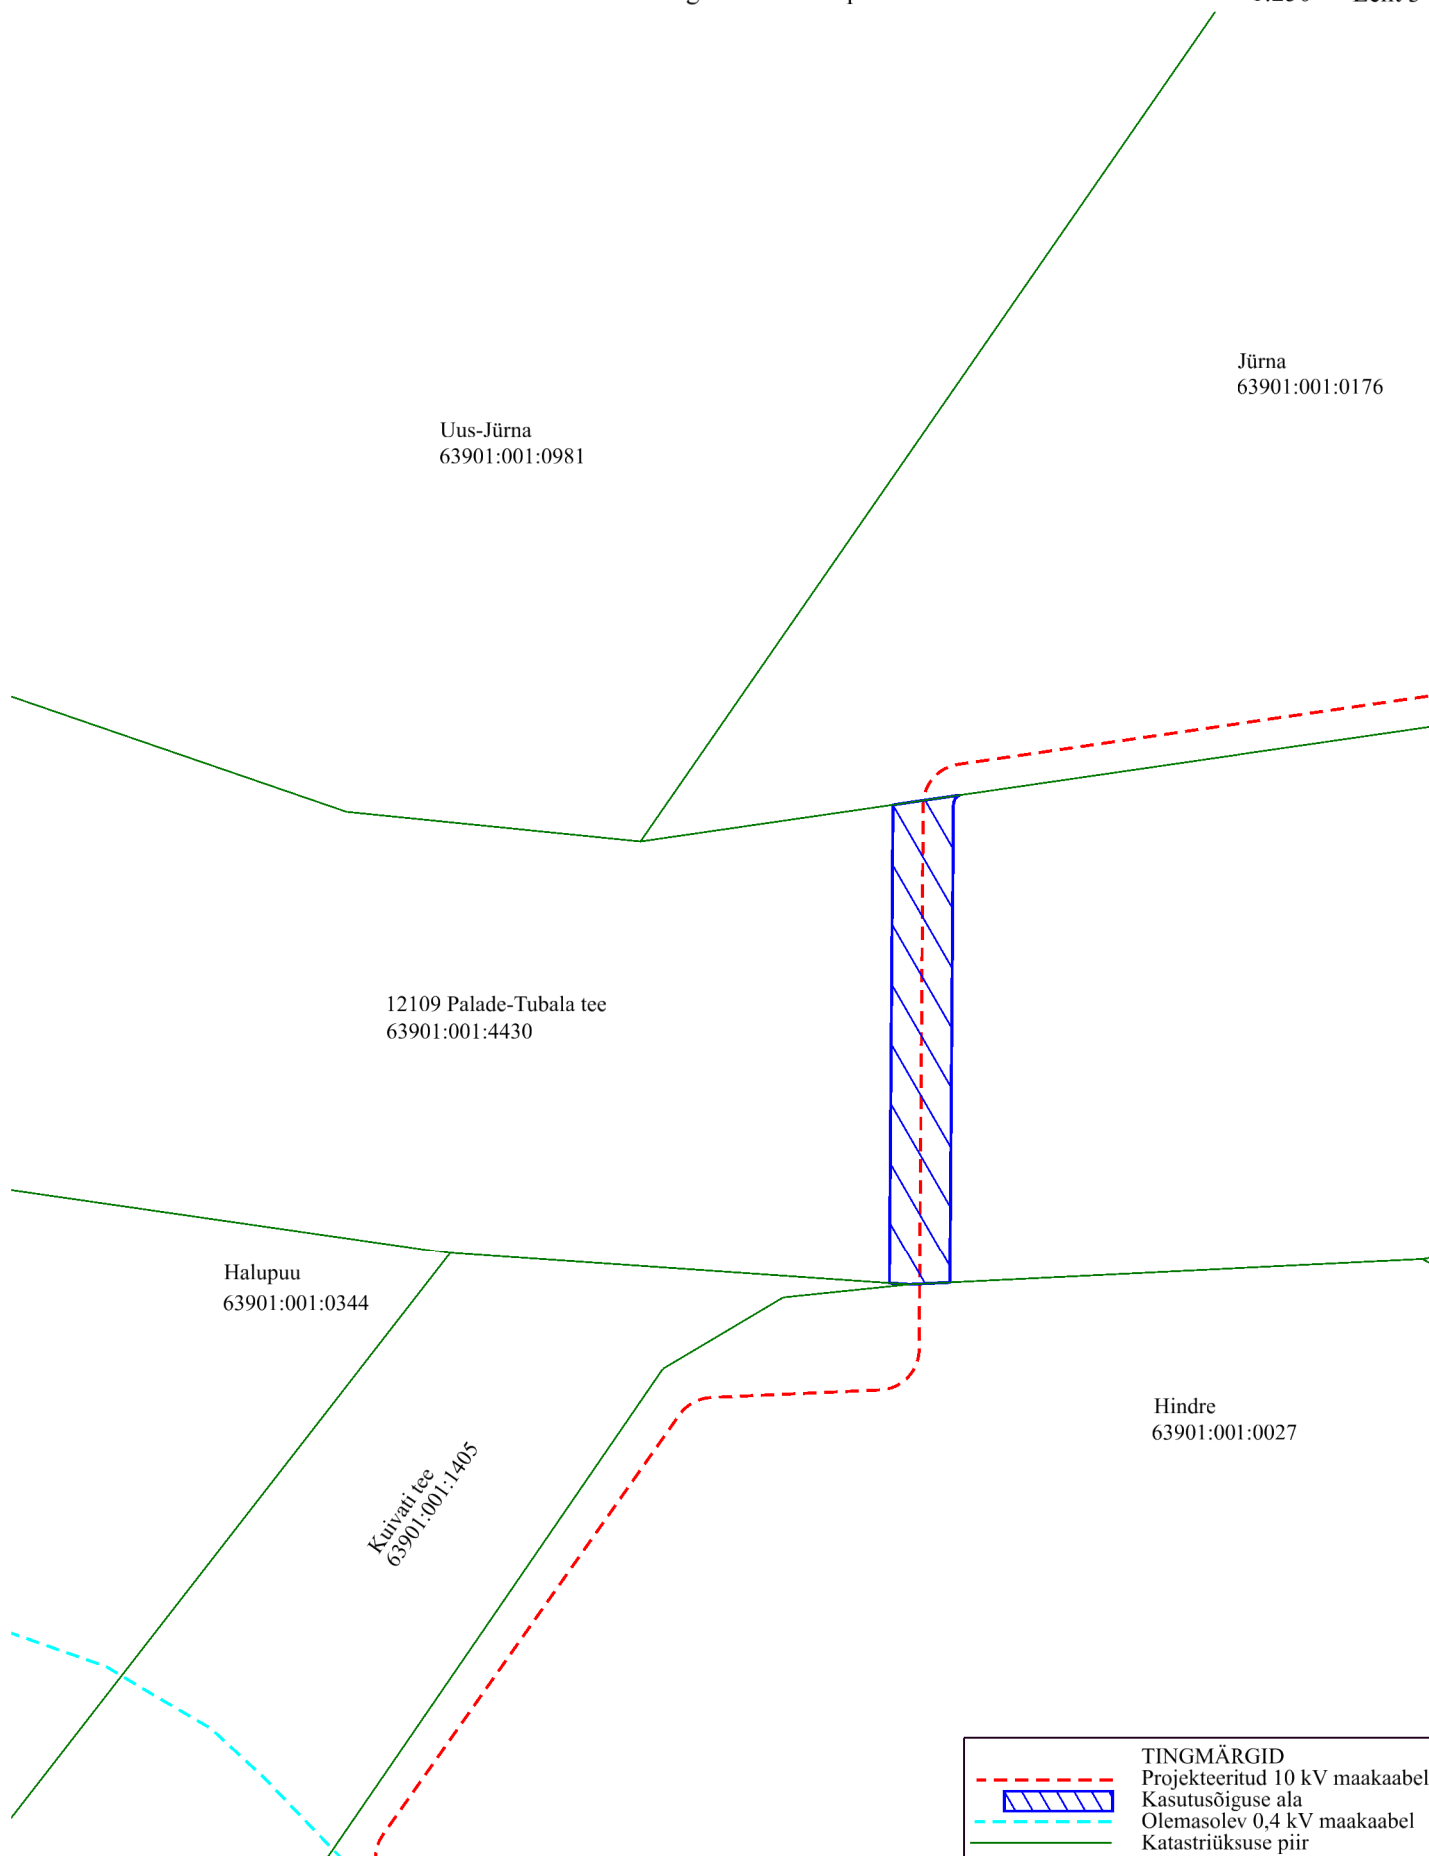

Jrk nr	IKÕ ala Pos nr (plaanil)	Kinnistu registriosa number	Katastriüksuse tunnus, nimi ja sihtotstarve	Asukoht riigitee (nr ja nimi) suhtes (lõigu algus ja lõpp km)	Ala pindala ruutmeetrites m <sup>2</sup>
1.	Pos 1	10363050	63901:001:4430 12109 Palade-Tubala tee Transpordimaa 100%	12109 Palade-Tubala tee km 1,73	ca 32 m <sup>2</sup>