



10775K1_LA_AS-4-02-001_Maanteedega-ristumine.dwg

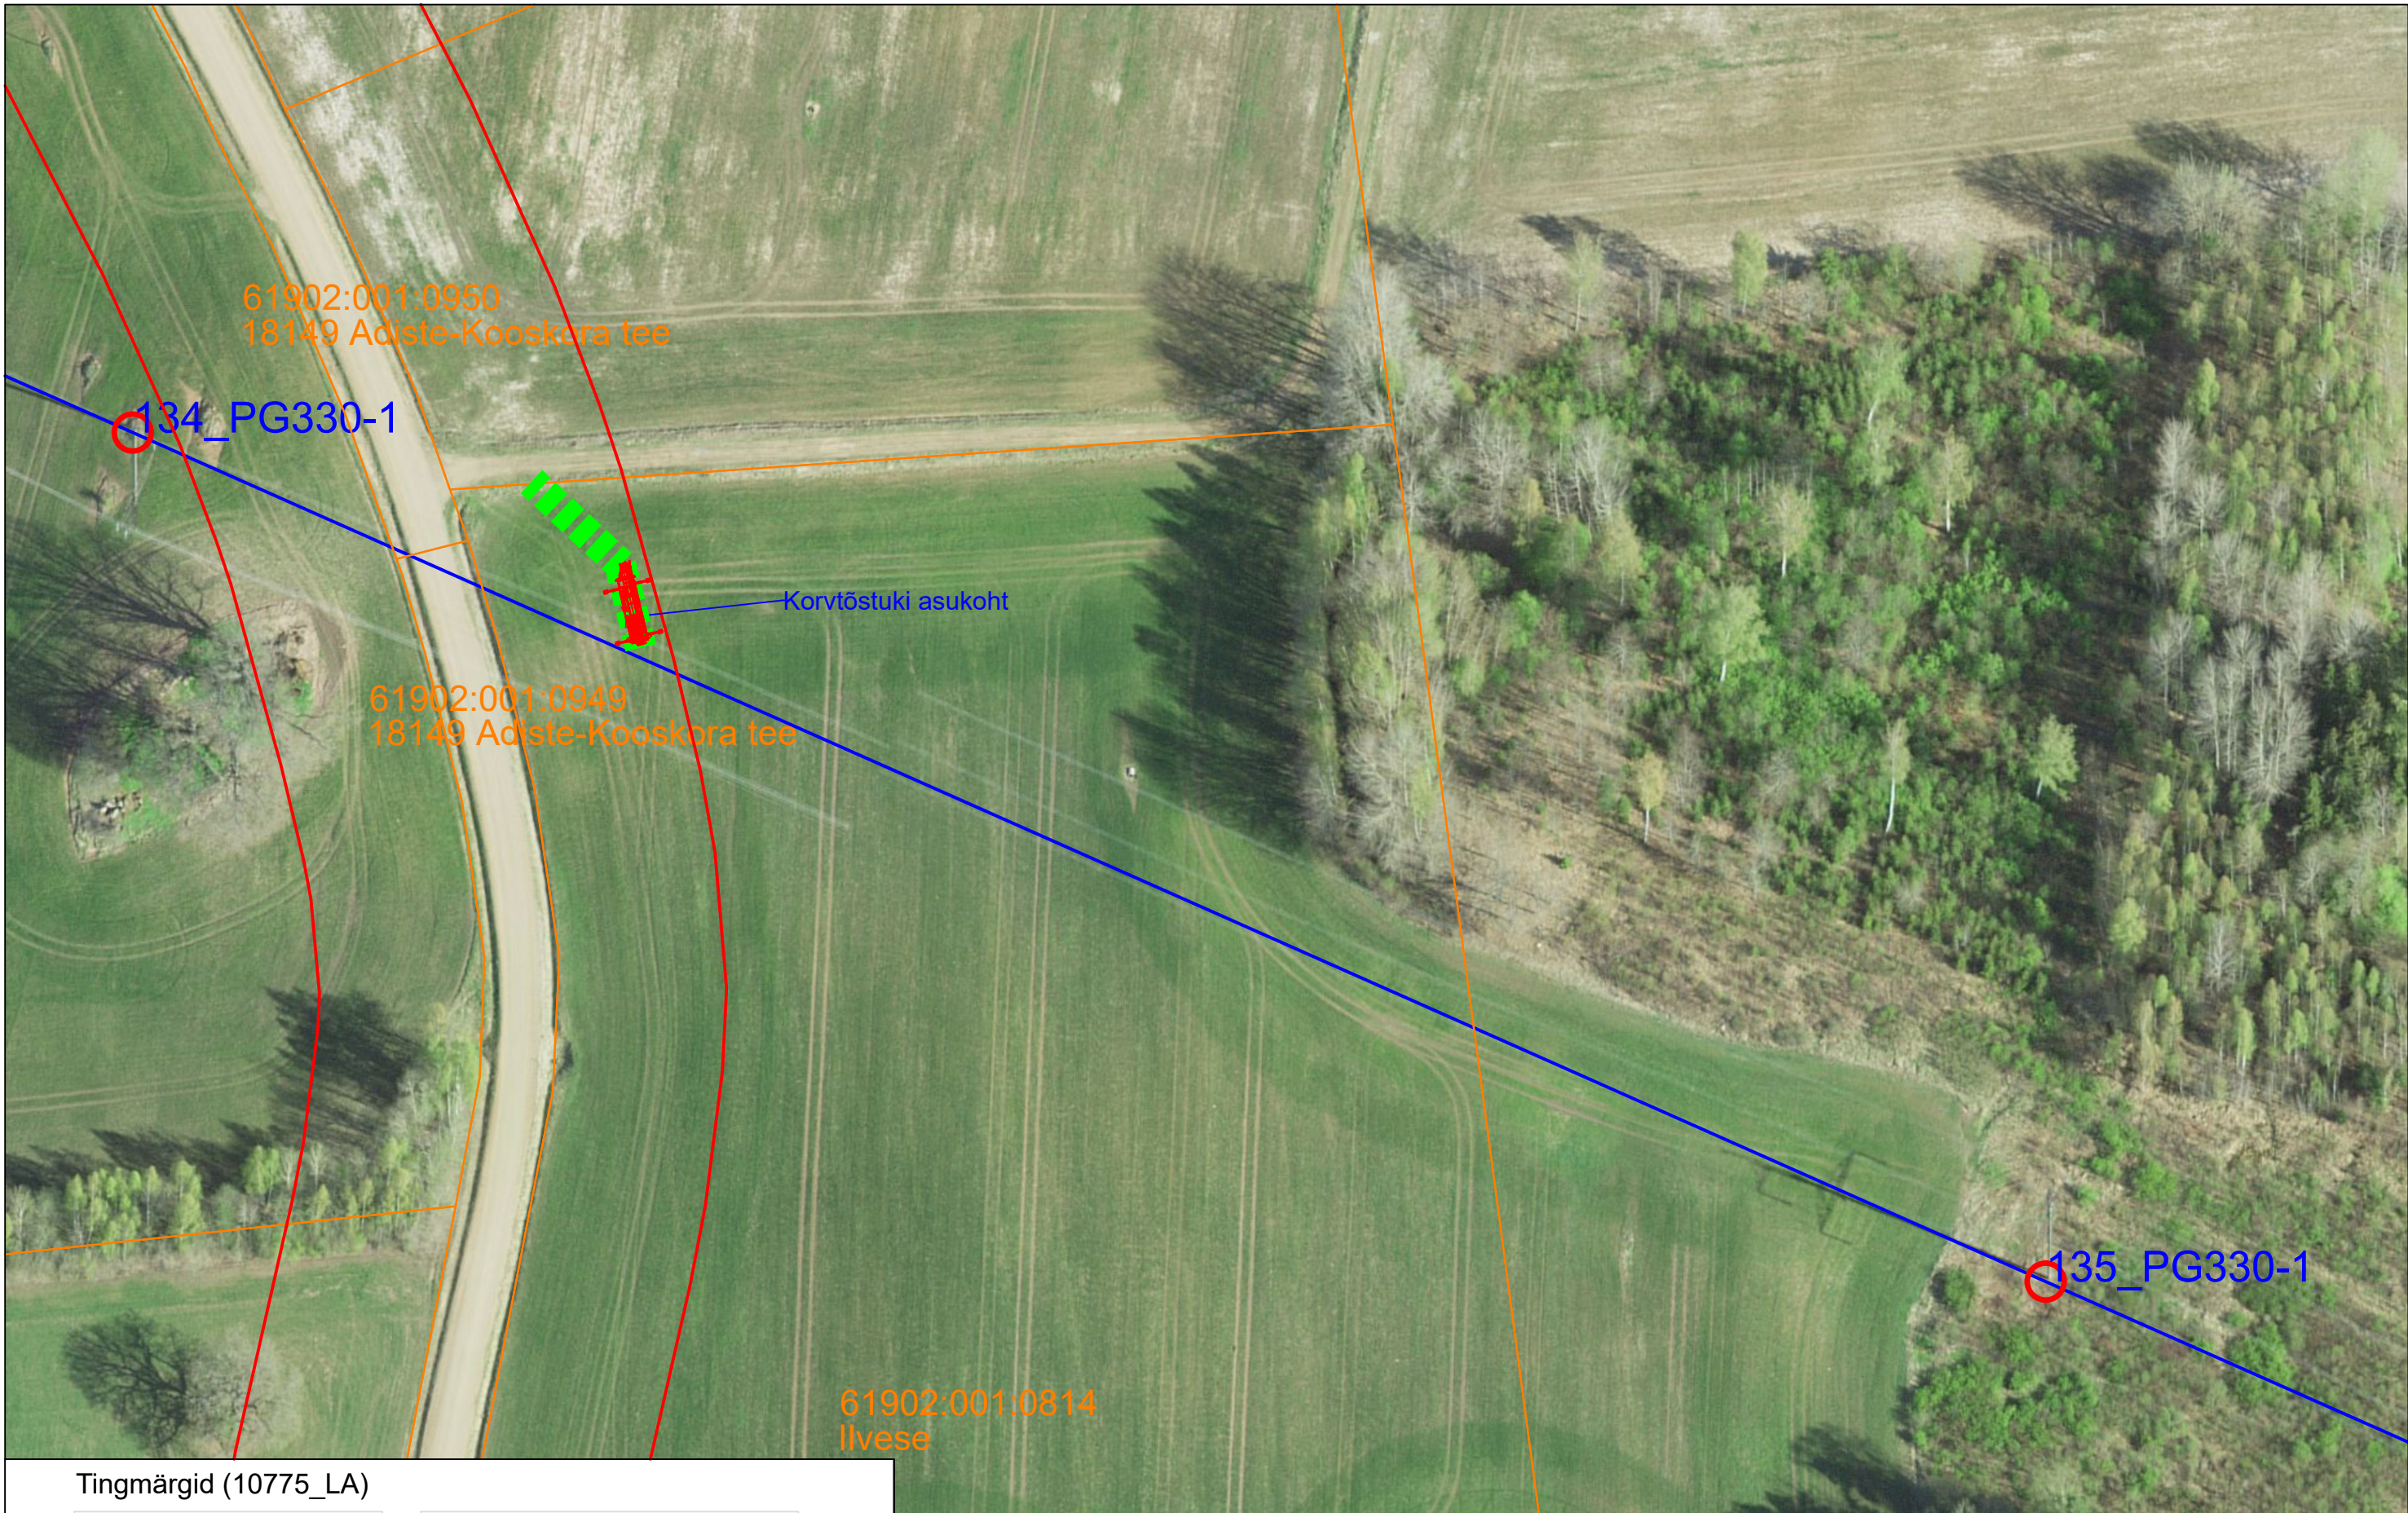

Tingmärgid (10775_LA)

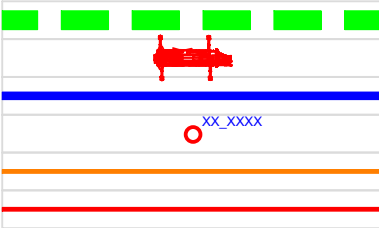

Potentsiaalne juurdepääsutee
Potentsiaalne korvtõstuki asukoht
Demonteeritava õhuliini telg
Demonteeritava masti asukoht
Katastripiir
Riigitee kaitsevöönd

Projekt					Tellija		
330 kV õhuliini L358 Tartu - Pihkva demontaaž mastide vahehemikus 88-261					Elering AS		
Joonis					Joonise nr		
Maanteedega ristumine - mastivahemik 134-135					10775K1_LA_AS-4-02		
Projekteeris	H. Luik		16.10.2025	53402066	Mõetkava	M1:1000	
Kontrollis	H. Luik		16.10.2025	53402066	Staadium	Lammutusprojekt	
Projekti juht	H. Luik		16.10.2025	53402066	Keel	Leht	Lehti
					EST	6	18

LEONHARD WEISS

E-post estonia@leonhard-weiss.com
Telefon +372 6012285
Registrikood 12083348