



10775K1_LA_AS-4-02-001_Maanteedega-ristumine.dwg

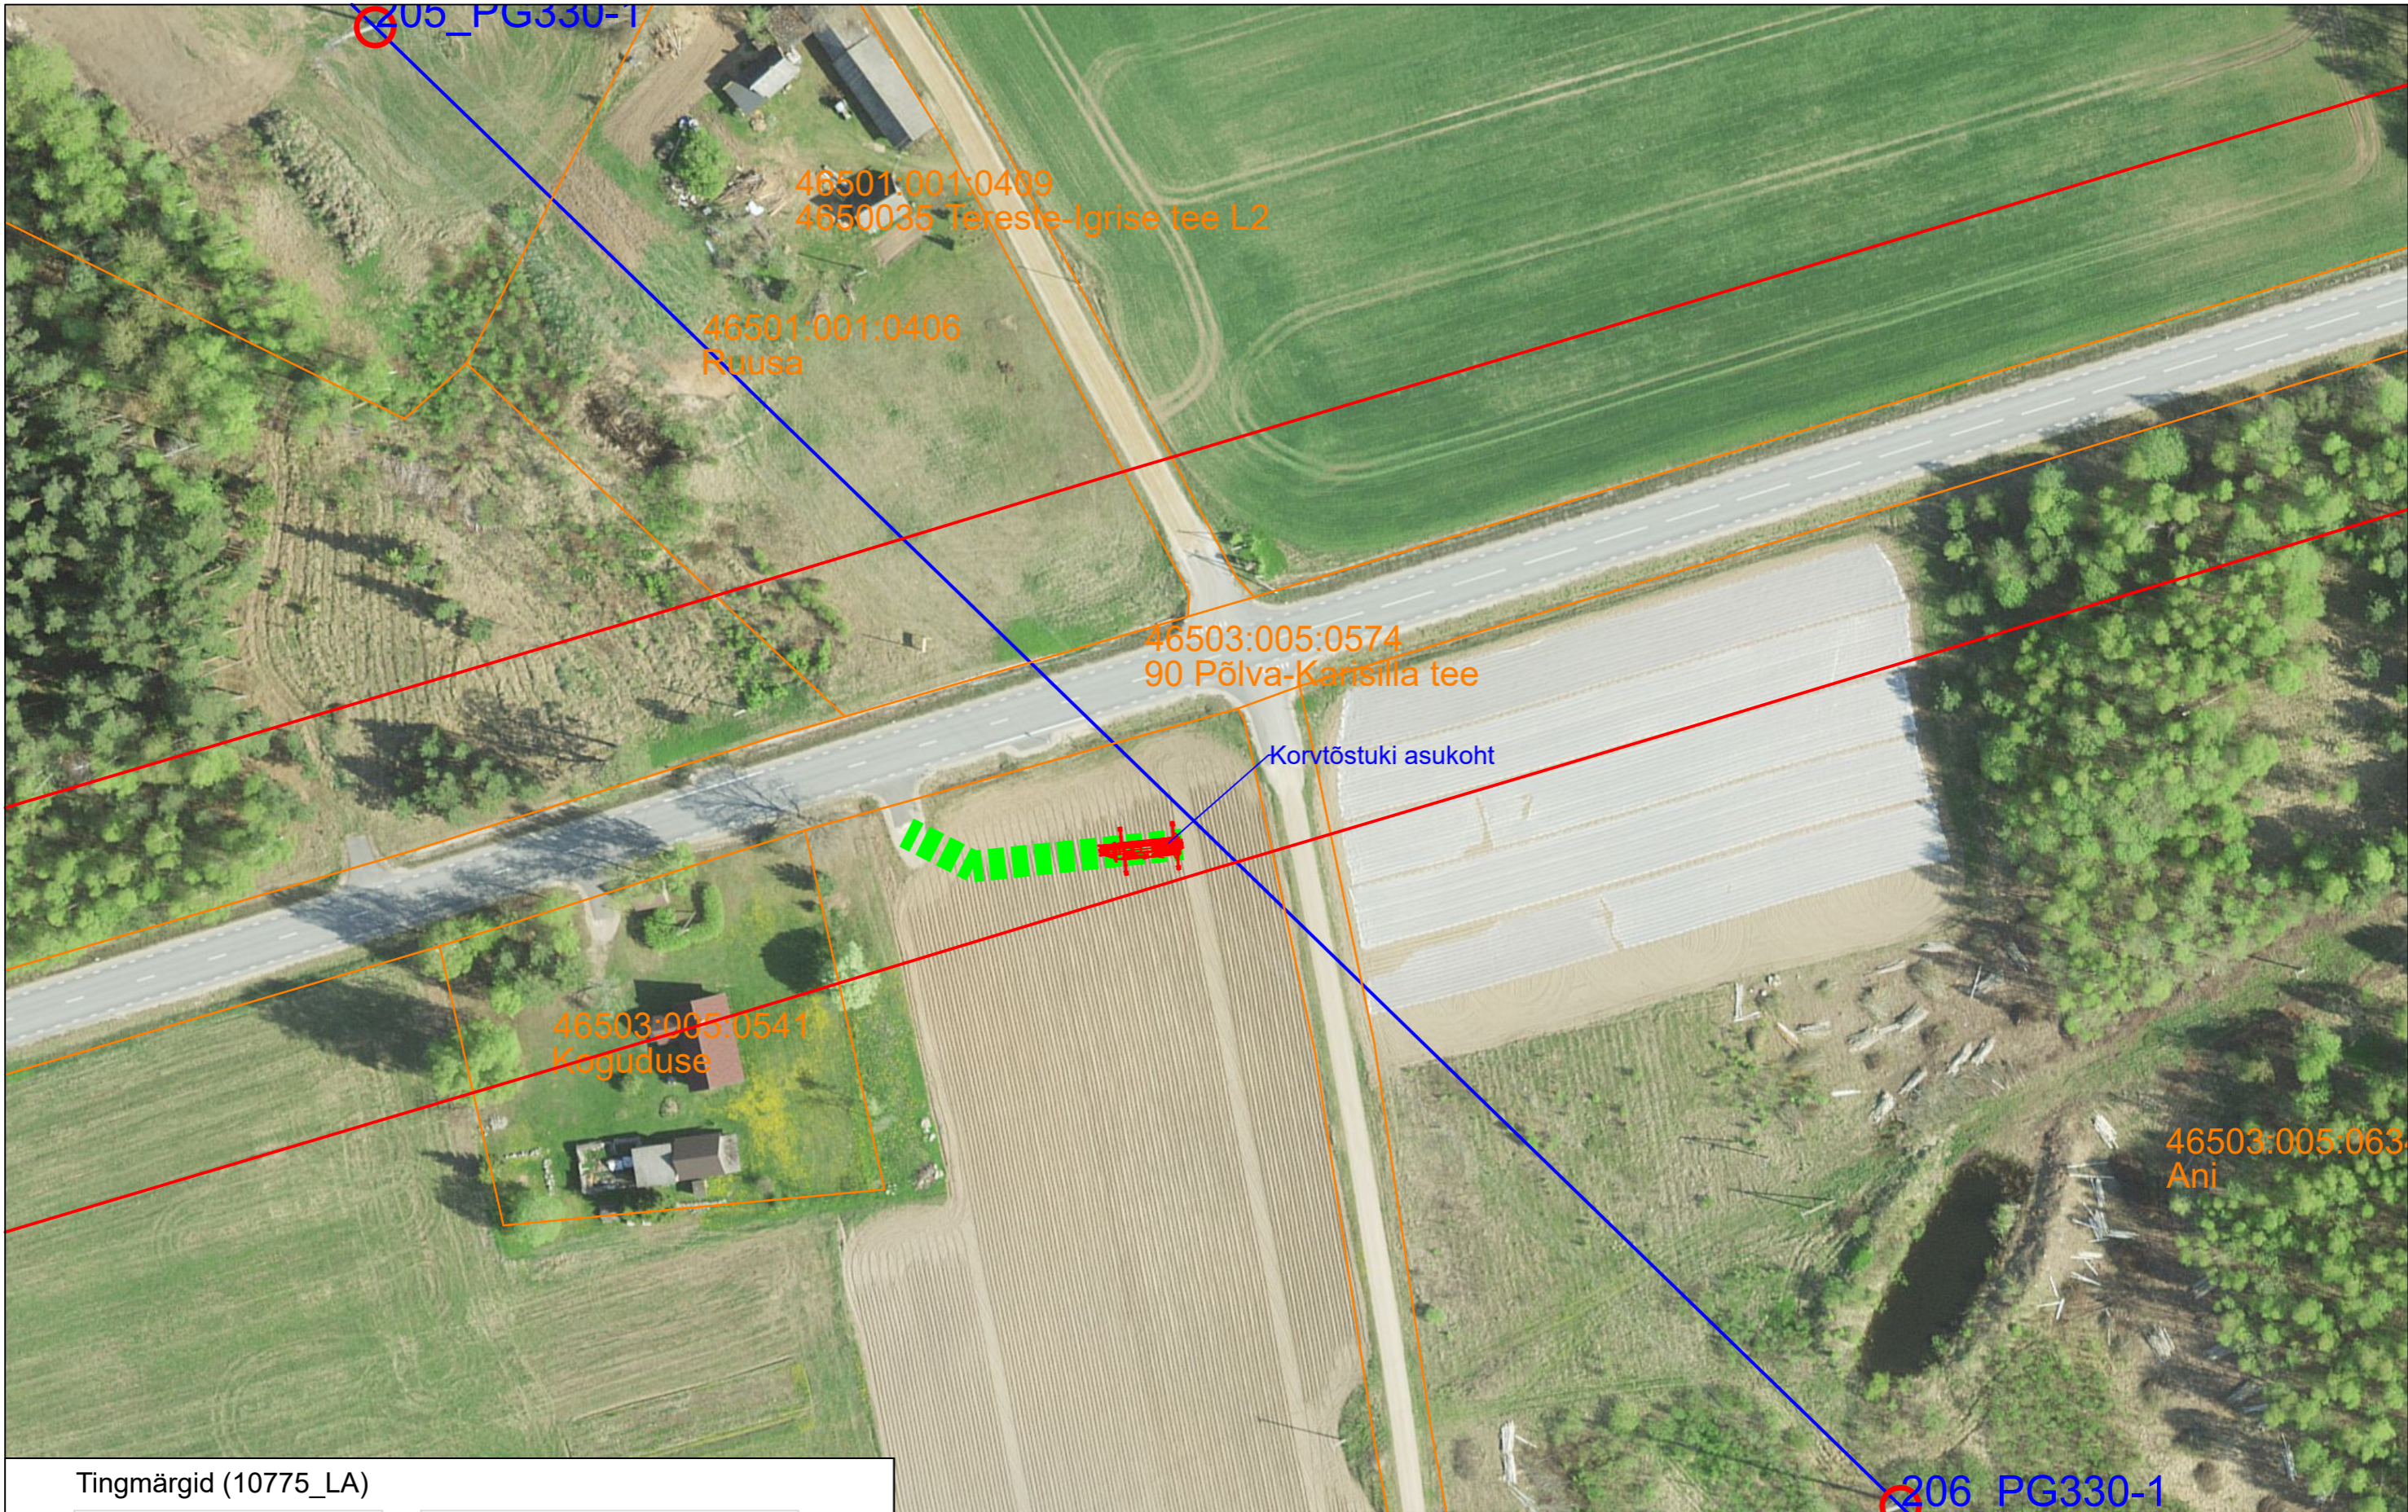

Tingmärgid (10775_LA)

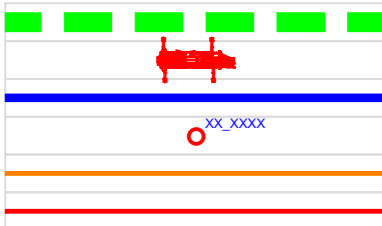

Potentsiaalne juurdepääsutee
Potentsiaalne korvtõstuki asukoht
Demonteeritava õhuliini telg
Demonteeritava masti asukoht
Katastripiir
Riigitee kaitsevöönd

Projekt					Tellija		
330 kV õhuliini L358 Tartu - Pihkva demontaaž mastide vahehemikus 88-261					Elering AS		
Joonis					Joonise nr		
LEONHARD WEISS					10775K1_LA_AS-4-02		
Maanteedega ristumine - mastivahemik 205-206					M1:1000		
Projekteeris	H. Luik		16.10.2025	53402066	Mõõtkava		
Kontrollis	H. Luik		16.10.2025	53402066	Staadium	Lammutusprojekt	
Projekti juht	H. Luik		16.10.2025	53402066	Keel	Leht	Lehti
					EST	15	18