



10775K1\_LA\_AS-4-02-001\_Maanteedega-ristumine.dwg

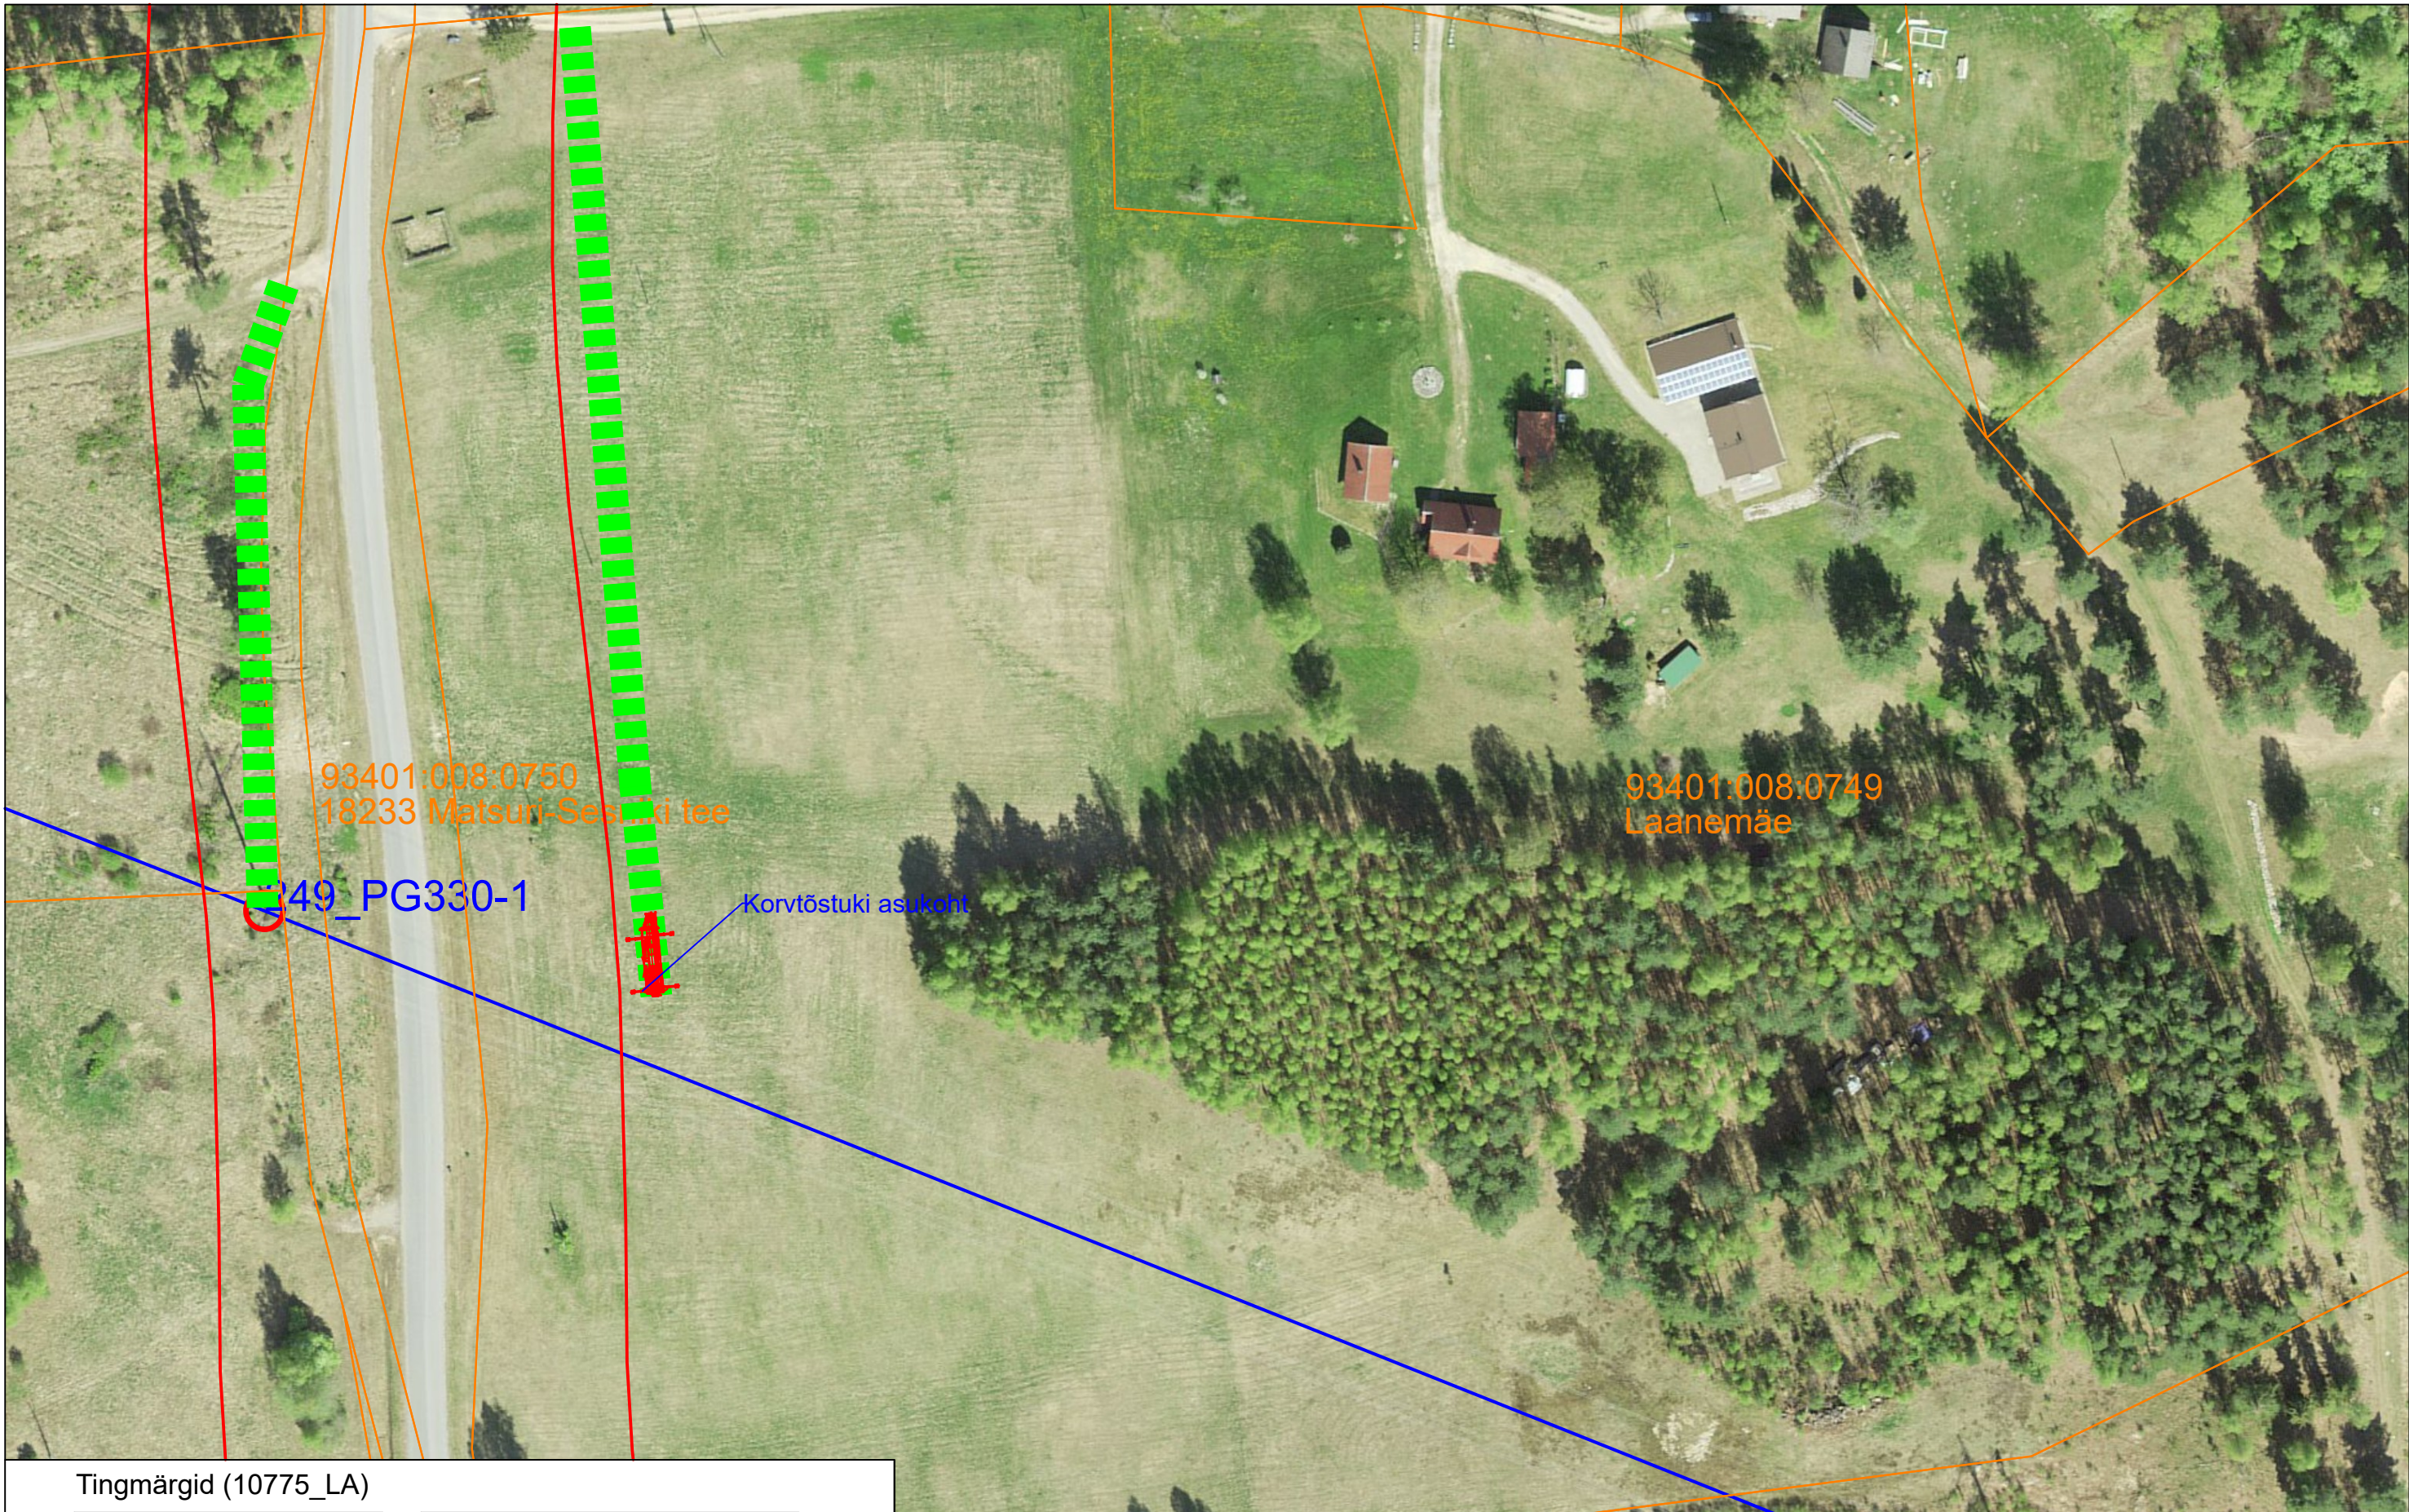

### Tingmärgid (10775\_LA)

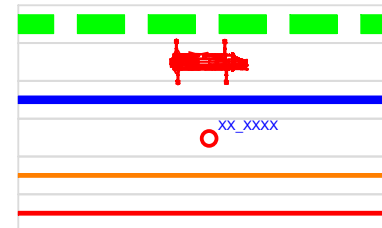

Potentsiaalne juurdepääsutee
Potentsiaalne korvtõstuki asukoht
Demonteeritava õhuliini telg
Demonteeritava masti asukoht
Katastripiir
Riigitee kaitsevöönd

Projekt				Tellija			
330 kV õhuliini L358 Tartu - Pihkva demontaaž mastide vahehemikus 88-261				Elering AS			
Joonis				Joonise nr			
Maanteega ristumine - mastivahemik 249-250				10775K1_LA_AS-4-02			
Projekteeris	H. Luik		20.10.2025	53402066	Mõõtkaava	M1:1000	
Kontrollis	H. Luik		20.10.2025	53402066	Staadium	Lammutusprojekt	
Projektijuht	H. Luik		20.10.2025	53402066	Keel	Leht	Lehti
					EST	17	18

LEONHARD WEISS

E-post estonia@leonhard-weiss.com  
Telefon +372 6012285  
Registrikood 12083348