




Injekterimissein Puurimine 10 m

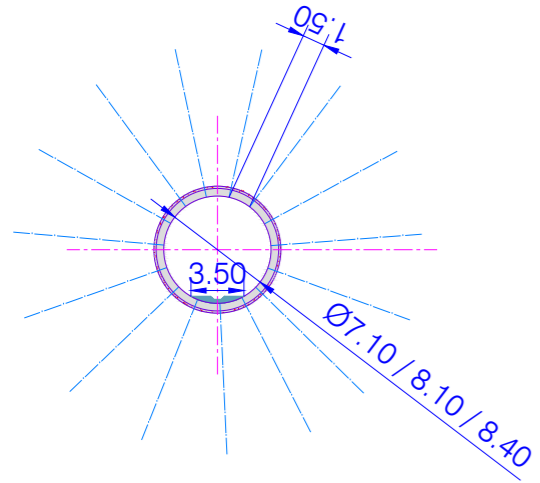


Injekterimissein Puurimine 20 m

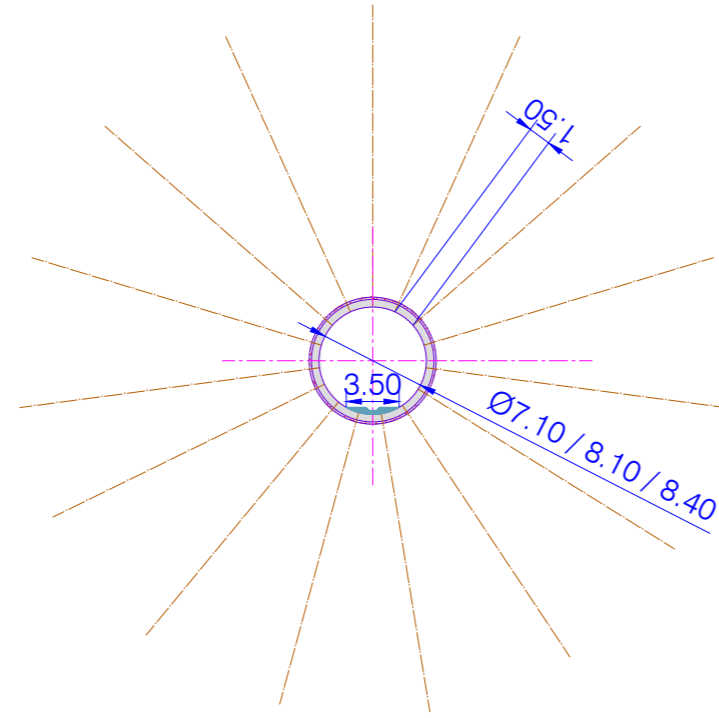


Injekterimissein Puurimine 30 m

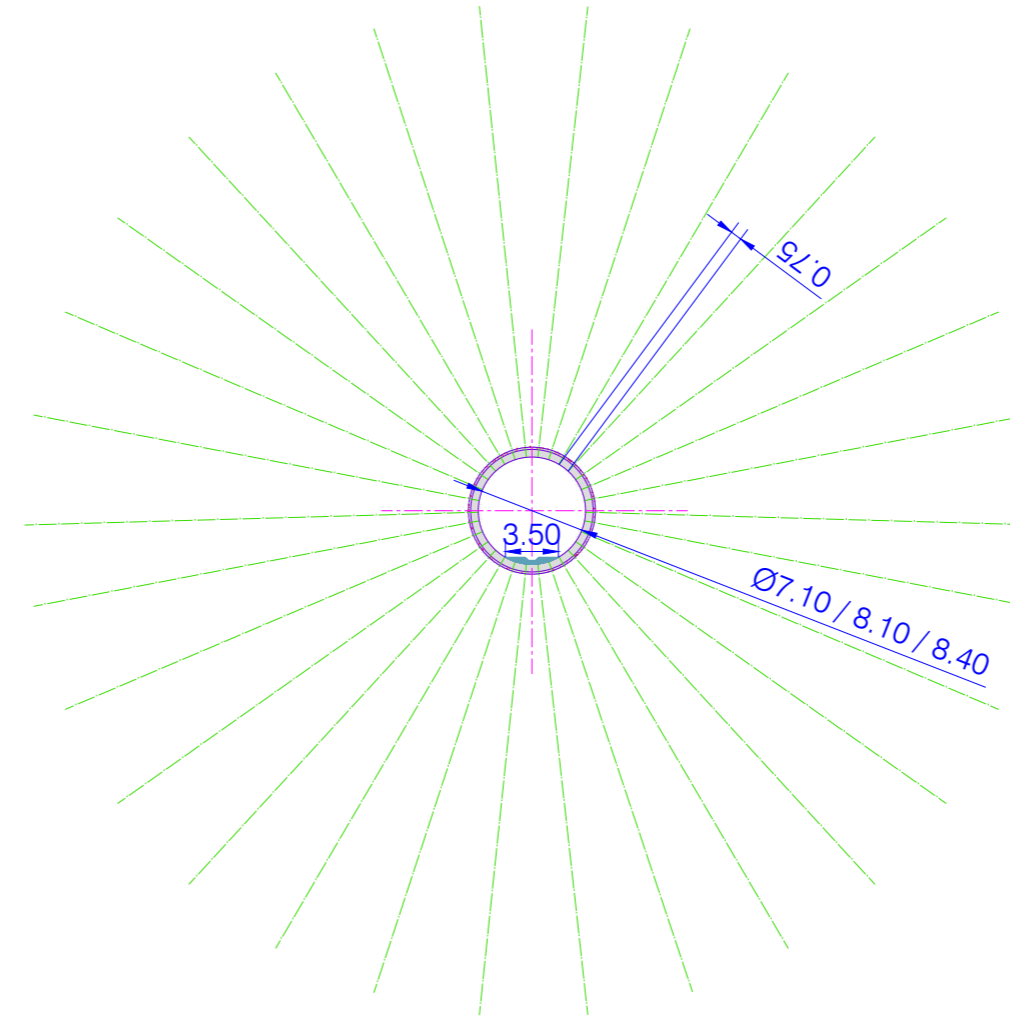


Injekterimissein Koondvaade

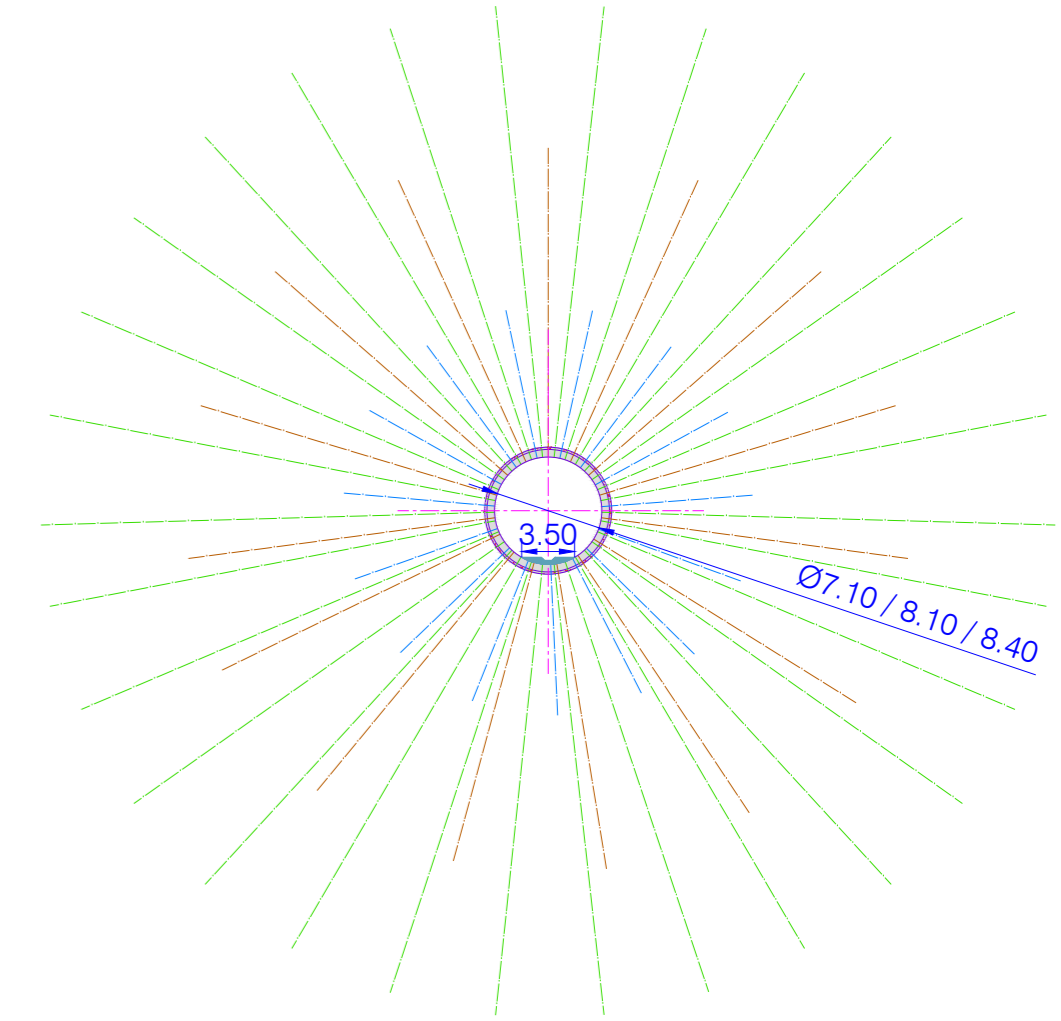

Injekterimissein Ülemineku horisont (murenemiskoorik)

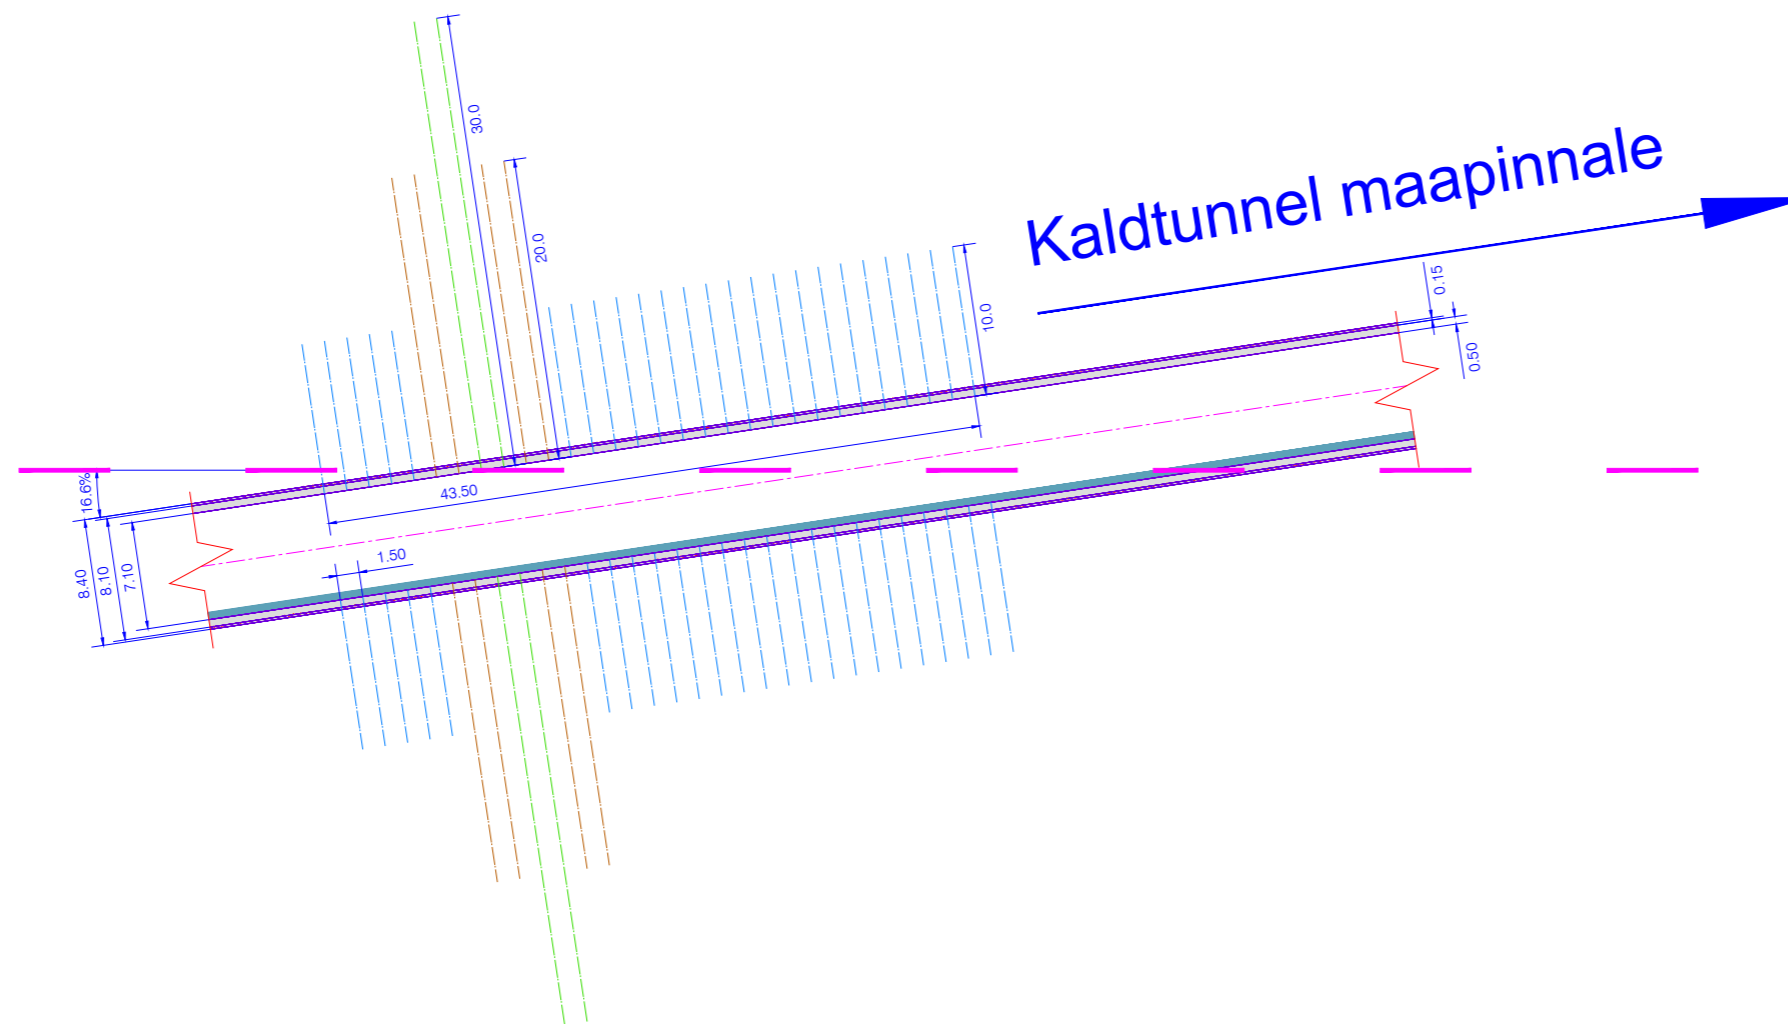

Injekterimissein Puurvõrk 1.5x1.5 m (indikatiivne)

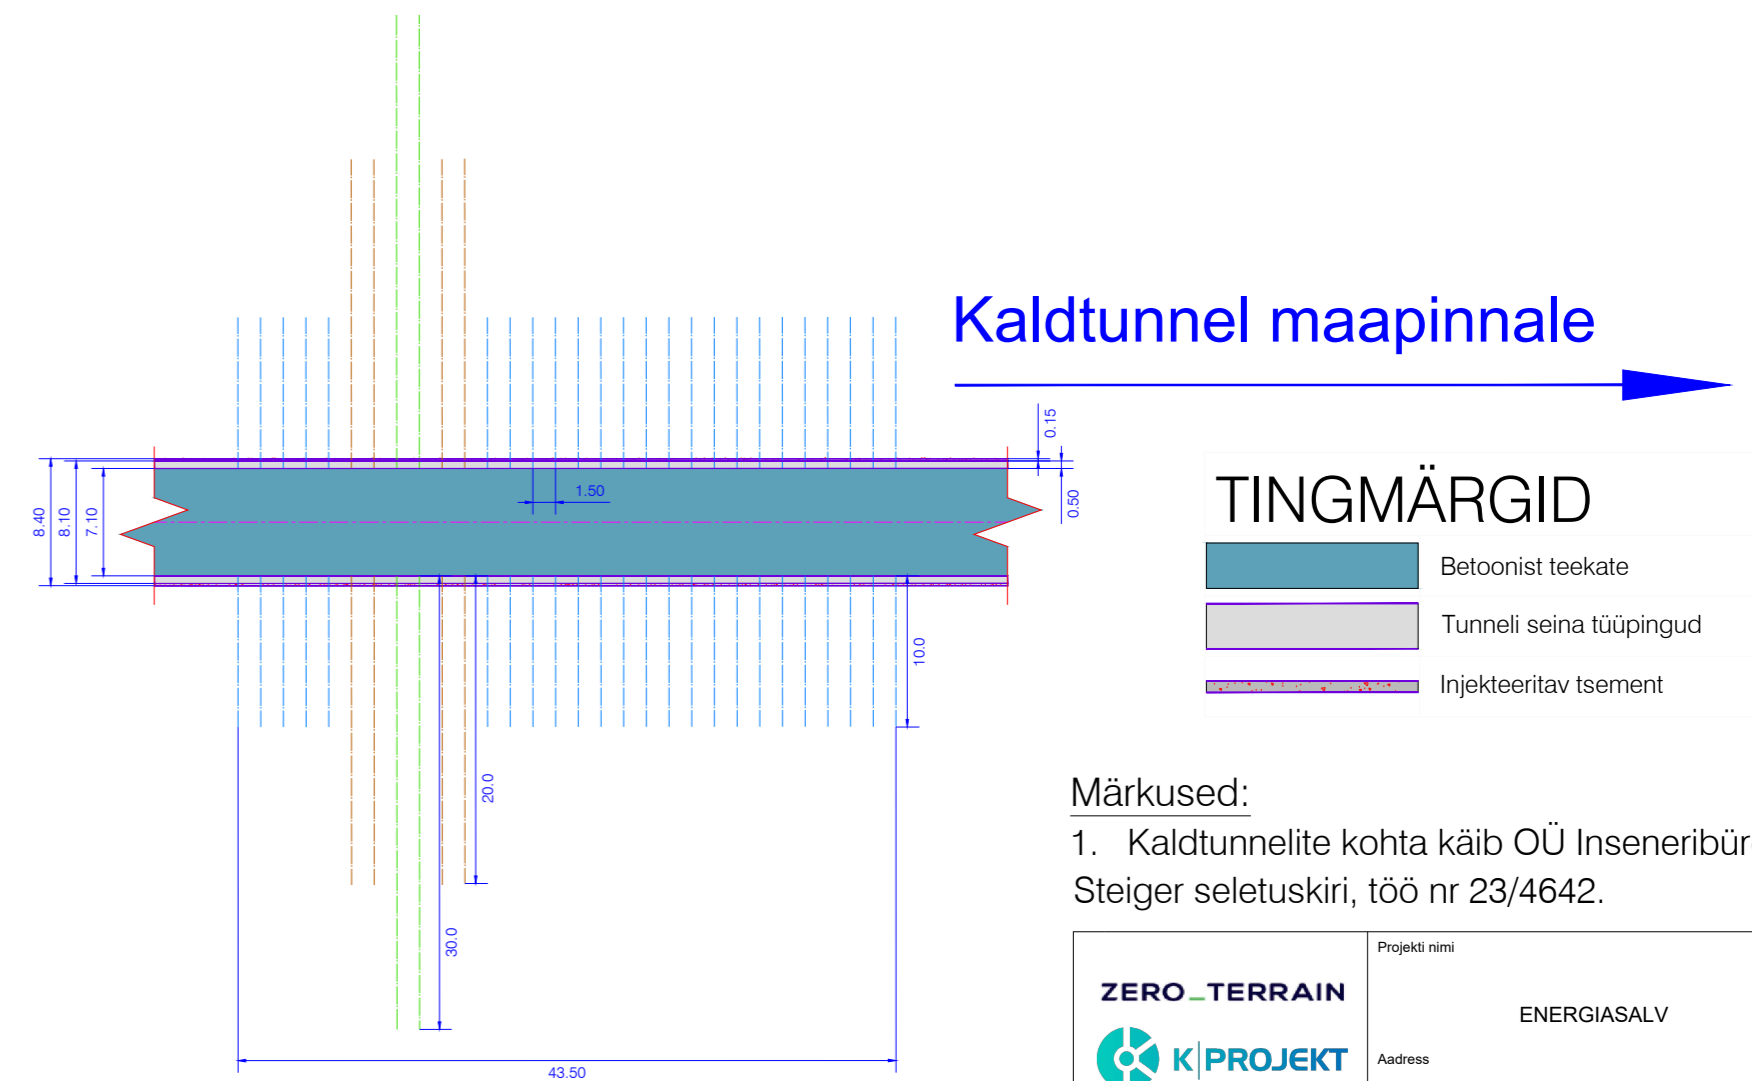

Pealiskord
(põhjaveehorisont)

Aluskord

TINGMÄRGID

- Betoonist teekate
- Tunneli seinä tüüpingud
- Injekteeritav tsement

Märkused:

1. Kaldtunnelite kohta käib OÜ Inseneribüroo Steiger seletuskiri, töö nr 23/4642.

		Projekti nimi ENERGIASALV	
		Address Ida tn 1, Paldiski linn, Lääne-Harju vald, Harjumaa	
		Injekterimissein - Kaldtunnelid 1 ja 2	
Nimi Kuupäev	Vastutav spets. S. Mercurio 09.01.2024	Kontrollis V. Kaljuste 09.01.2024	Koostas D. Helandi 09.01.2024
Projekti nr. 23/4642	Mootkava 1:500	Joonise nr. 75	Ref. v01