


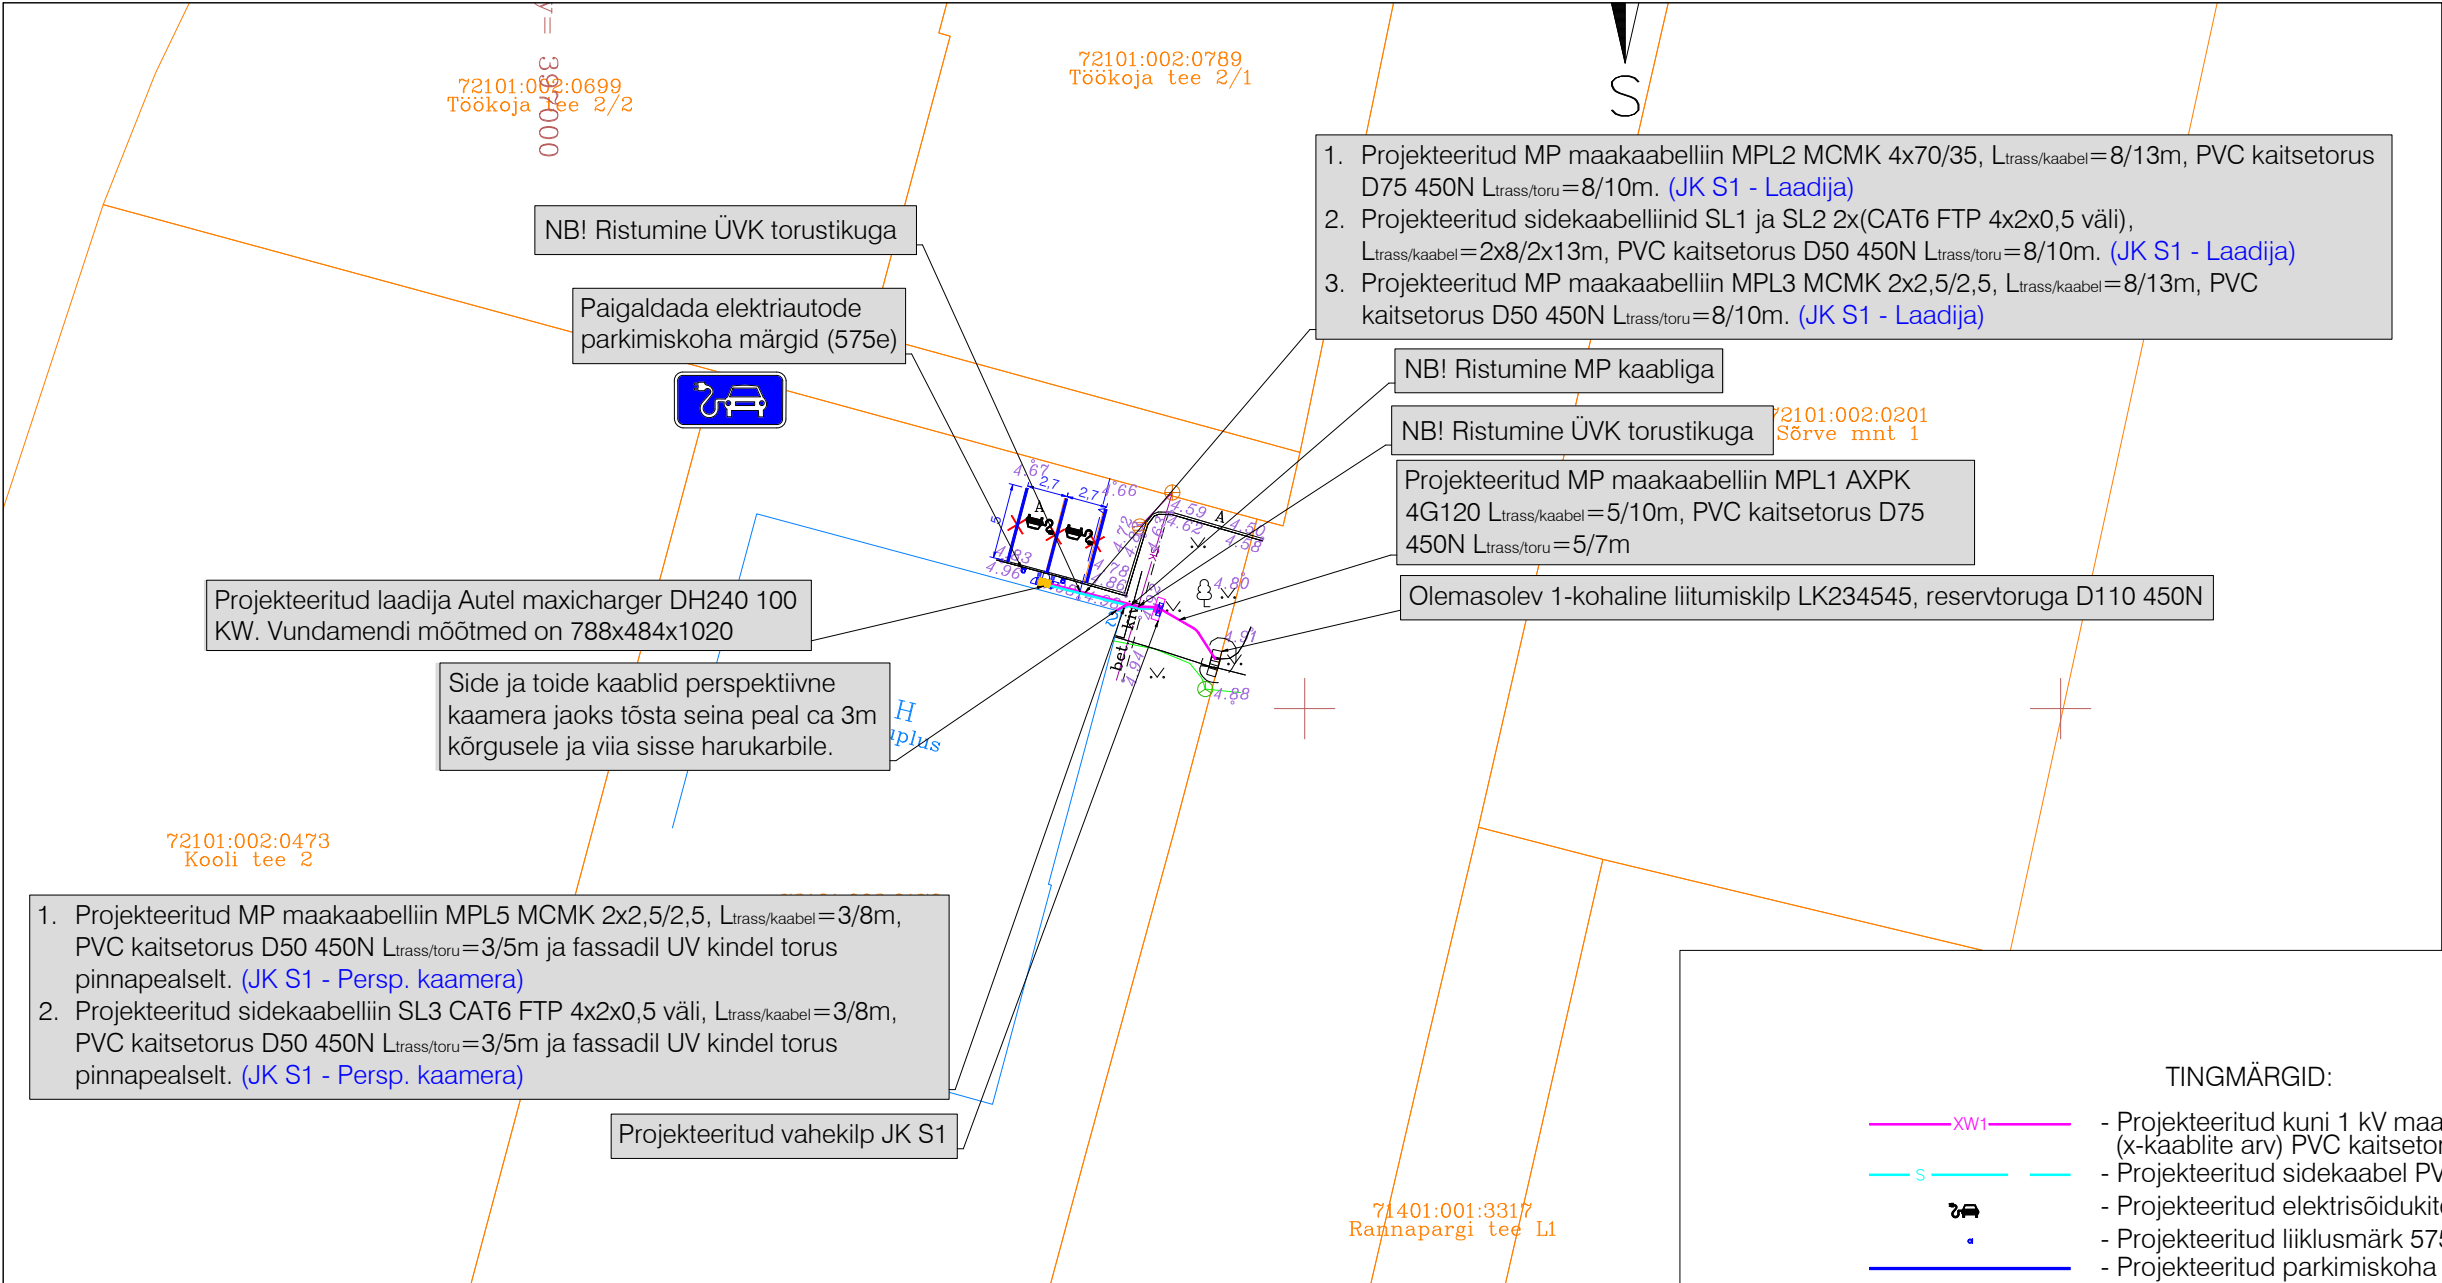

- TINGMÄRGID:
- Projekteeritud kuni 1 kV maakaabelliin (x-kaablite arv) PVC kaitsetorus
 - Projekteeritud sidekaabel PVC kaitsetorus
 - Projekteeritud elektrisõidukite laadimiskoha märgistus 976b
 - Projekteeritud liiklusmärk 575e
 - Projekteeritud parkimiskoha märgistus 911
 - Projekteeritud jaotuskiilp
 - Projekteeritud kilbi reaalsuurus ja täpne asukoht
 - Projekteeritud elektriauto laadimisjaama kaitsepost
 - Projekteeritud elektriauto laadimisjaama alus
 - Projekteeritud elektriauto laadimisjaam
 - Olemasolev parkimiskoha märgistus
 - Likvideeritav parkimiskoha märgistus
 - Olemasolev elektrikiilp
 - Olemasolev kanalisatsioon
 - Olemasolev MP kaabelliin
 - Olemasolev sidekaabel
 - Olemasolev veetrass
 - Olemasolev soojustrass
 - Olemasolev sadeveekanaliseatsioon
 - Olemasolev aed
 - Olemasolev tänavavalgustus
 - Krundi piir

MÄRKUSED:

- Geodeetilise alusplaani kasutatakse maa-ala plaani tehnoorkudega, mis on koostatud Geodeesia24 OÜ-poolt (töö nr 11677-26-18, veebruar 2026). Märkused: koordinaadid L-EST 97 süsteemis, kõrgused EH2000 süsteemis.
- Haljasalal ja kõnnitee all kaabelliinid rajada lahtise kaeve teel kaablikaitsetorus tugevusega 450N sügavusele vähemalt 0,7m, 5...10cm liivaalusele ning katta 5...10cm liivakihiga.
- Kaabli paigaldamisel, ristumisel kommunikatsioonitrassidega, tagada normikohased vahekaugused (vt. seletuskiri).
- Tehnoorkude kaitsetsoonides kaevatakse käsitsi. Tööde teostamisel tuleb lähtuda liinirajatiste kaitsevööndis tegutsemise eeskirjast.
- Jaotuskiilp paigaldatakse krundile Sõrve mnt 2, nii et kilbi uks avaneks parkla poole.
- Ehituse käigus tekitatud kahju likvideerida. Kõlvikult koristada tööde käigus tekkinud ehitusjäätmed. Peale ehitustööde lõppu taastada endine olukord.

Töö nimetus: Sõrve mnt 2 laadimistaristu				Objekti aadress: Sõrve mnt 2, Salme alevik, Saaremaa vald, Saare maakond			
Tellija Elektrum Eesti OÜ				Joonise nimetus: ASENDIPLAAN			
Kontrollis	N. Demeštšenko	05.03.26		 OÜ PLUVO EESTI Värvi tn 4, 10621 Tallinn, Eesti e-mail : info@pluvo.ee www.pluvo.ee			
Koostas	N. Demeštšenko	05.03.26					
Töö nr: PL26-5-6-1		Stadium: TP		Versioon: v02		Joon. nr: EV-1	
				Mõõtkava: 1:500		Faili nimi: PL26561_TP_EL-4-01_v02_EV-1-Asend.dwg	
						Leht: 1/1	