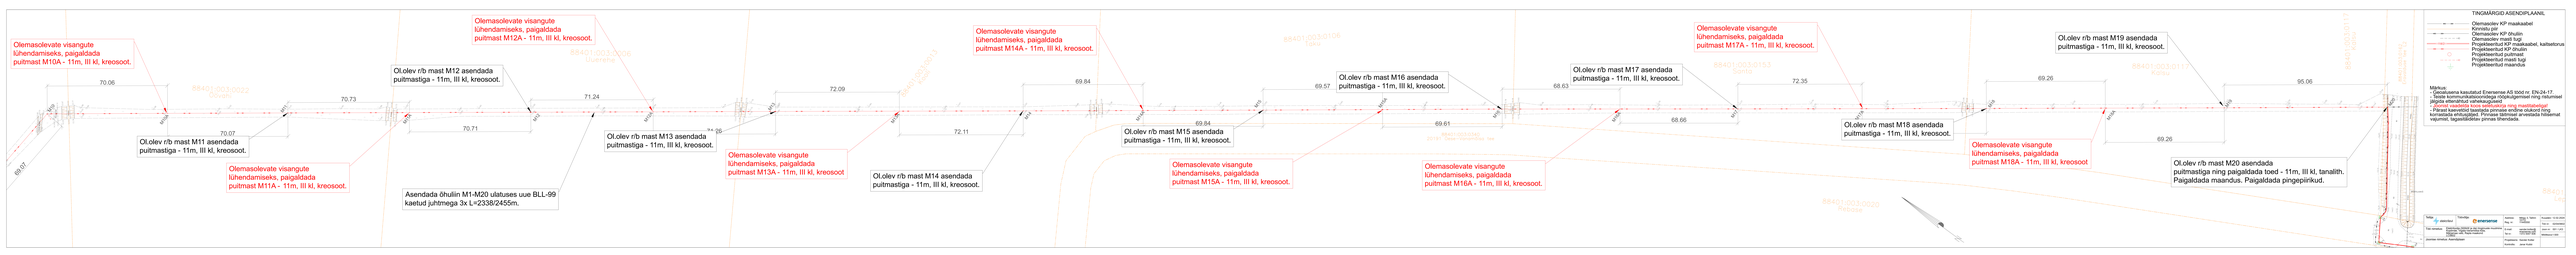
Olemasolev visangute lühendamiseks, paigaldada puitmast M10A - 11m, III kl, kreosoot.
70.06
69.07
M10A
M10
70.07
Ol.olev r/b mast M11 asendada puitmastiga - 11m, III kl, kreosoot.
M11
70.73
Olemasolevate visangute lühendamiseks, paigaldada puitmast M11A - 11m, III kl, kreosoot.
M11A
Ol.olev r/b mast M12 asendada puitmastiga - 11m, III kl, kreosoot.
M12
70.71
Asendada õhuliin M1-M20 ulatuses uue BLL-99 kaetud juhtmega 3x L=2338/2455m.
Olemasolevate visangute lühendamiseks, paigaldada puitmast M12A - 11m, III kl, kreosoot.
71.24
M12A
Ol.olev r/b mast M13 asendada puitmastiga - 11m, III kl, kreosoot.
M13
74.26
Olemasolevate visangute lühendamiseks, paigaldada puitmast M13A - 11m, III kl, kreosoot
M13A
72.09
Ol.olev r/b mast M14 asendada puitmastiga - 11m, III kl, kreosoot.
M14
72.11
Olemasolevate visangute lühendamiseks, paigaldada puitmast M14A - 11m, III kl, kreosoot.
M14A
69.84
Ol.olev r/b mast M15 asendada puitmastiga - 11m, III kl, kreosoot.
M15
69.84
Olemasolevate visangute lühendamiseks, paigaldada puitmast M15A - 11m, III kl, kreosoot.
M15A
69.57
Ol.olev r/b mast M16 asendada puitmastiga - 11m, III kl, kreosoot.
M16
69.61
Olemasolevate visangute lühendamiseks, paigaldada puitmast M16A - 11m, III kl, kreosoot.
M16A
68.63
Ol.olev r/b mast M17 asendada puitmastiga - 11m, III kl, kreosoot.
M17
68.66
Olemasolevate visangute lühendamiseks, paigaldada puitmast M17A - 11m, III kl, kreosoot.
M17A
72.35
Ol.olev r/b mast M18 asendada puitmastiga - 11m, III kl, kreosoot.
M18
69.26
Olemasolevate visangute lühendamiseks, paigaldada puitmast M18A - 11m, III kl, kreosoot
M18A
Ol.olev r/b mast M19 asendada puitmastiga - 11m, III kl, kreosoot.
M19
95.06
Ol.olev r/b mast M20 asendada puitmastiga ning paigaldada toed - 11m, III kl, tanalith. Paigaldada maandus. Paigaldada pingepiirkud.
M20
69.26
6840130530022
Oluvere
6840130530026
Oluvere
6840130530106
Tiksi
6840130530153
Sarve
6840130530211
Kõrve
6840130530257
Kõrve
6840130530
Tiksi
6840130530
Kõrve
TINGMÄRGID ASENDIPLAANIL
Olemasolev KP maakaabel
Kinnitus pr
Olemasolev KP õhuliin
Olemasolev mast tugi
Projekteeritud KP maakaabel, kaitsetoru
Projekteeritud KP õhuliin
Projekteeritud puitmast
Projekteeritud mast tugi
Projekteeritud maandus
Märkus
- Geodeetilise aluse koostatud Enemarse AS töid nr. EN-24-17.
- Teiste kommunikatsioonidega ristuvate ajamivad ning mõlumised jagada ettenähtud ulnekaugused
- Kõik mõõtmed kontrollida looduses ning maatöödeeelsel.
- Paraat kaevetööd teostada piirnevate erdõnte olukord hoog korrastada ehituslõpetl. Pinnase taktmiser arvestada hilisemat vajumist, tagasitäitides pinnas tihendada.
Tellija
elektrilevi
Töövõtja
enemarse
Töö nimetus
Elektrivõrgu rajatised ja liin Kõpu-Sarve-Oluvere-Tiksi-Kõrve 35kV ümberehitus
Asukoht
Kõpu, Sarve, Oluvere, Tiksi, Kõrve
Joonise nimetus
Asendiplaan
Staadium
Eelprojekt
Joonise number
Projekteeris
Kontrollis
Mõõt. & Jaotis
Kaitse
Projekt
Kontrollis
Kõik mõõtmed on millimeetrites
Leht nr.
Lehtede arv
Mõõtkava 1:500