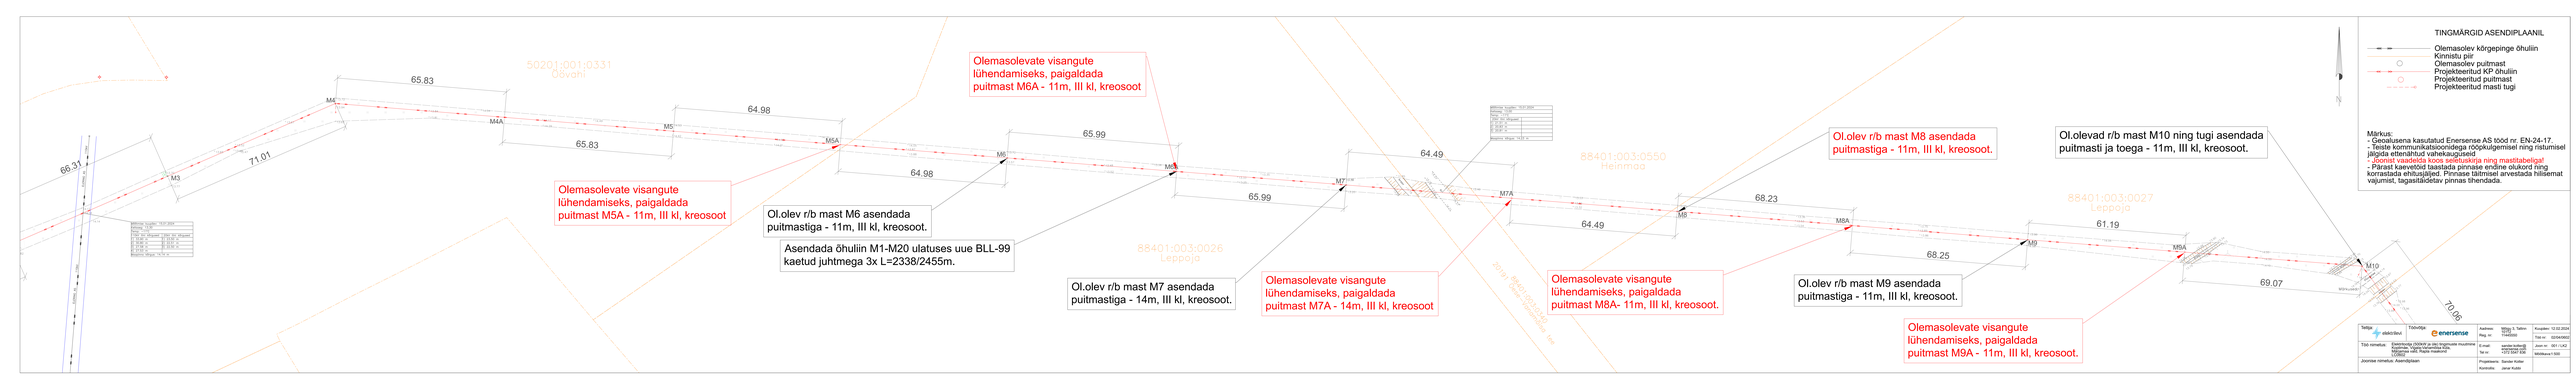
50201:001:0331
Õõvahi
88401:003:0550
Heinmaa
88401:003:0026
Leppoja
88401:003:0027
Leppoja
65.83
65.83
64.98
64.98
65.99
65.99
64.49
64.49
68.23
68.25
61.19
69.07
66.31
71.01
70.06
M3
M4
M4A
M5
M5A
M6
M6A
M7
M7A
M8
M8A
M9
M9A
M10
Olemasolevate visangute lühendamiseks, paigaldada puitmast M5A - 11m, III kl, kreosoot
Olemasolevate visangute lühendamiseks, paigaldada puitmast M6A - 11m, III kl, kreosoot
Ol.olev r/b mast M6 asendada puitmastiga - 11m, III kl, kreosoot.
Asendada õhuliin M1-M20 ulatuses uue BLL-99 kaetud juhtmega 3x L=2338/2455m.
Ol.olev r/b mast M7 asendada puitmastiga - 14m, III kl, kreosoot.
Olemasolevate visangute lühendamiseks, paigaldada puitmast M7A - 14m, III kl, kreosoot
Olemasolevate visangute lühendamiseks, paigaldada puitmast M8A- 11m, III kl, kreosoot.
Ol.olev r/b mast M8 asendada puitmastiga - 11m, III kl, kreosoot.
Ol.olev r/b mast M9 asendada puitmastiga - 11m, III kl, kreosoot.
Olemasolevate visangute lühendamiseks, paigaldada puitmast M9A - 11m, III kl, kreosoot.
Ol.olevad r/b mast M10 ning tugi asendada puitmasti ja toega - 11m, III kl, kreosoot.
TINGMÄRGID ASENDIPLAANIL
Olemasolev kõrgepinge õhuliin
Kinnistu piir
Olemasolev puitmast
Projekteeritud KP õhuliin
Projekteeritud puitmast
Projekteeritud masti tugi
Märkus:
- Ceoaksiaana kasutatud Enersense AS töövõrk nr. EN-24-17.
- Teiste kommunikatsioonidega rööpkäigemisel ning ristumisel järgida ehitusaegseid vahekaugusi.
- Juhtmed tarastada kõrd-sõgtsadega ning masttabelitega!
- Pärast kaevetööd taastada pinnase endine olukord ning korrastada ehitusjäljed. Pinnase täitmisel arvestada hilisemat vajumist, tagasitäidetav pinnas tihendada.
Tellija: elektrilevi
Töövõtja: enersense
Töö nimetus: Elektrivõrgu rööbiti ja üle ringmuude muutmine Tõdamaa vald, Rapla maakond
Joonise nimetus: Asendiplaan
Aadress: Mõisa 3, Tallinn 10486
Reg. nr.: 10145200
E-mail: [illegible]@enersense.ee
Tel nr: +372 5047 336
Projektijuht: Sander Kuhter
Koostaja: Janar Kuldo
Kuupäev: 12.02.2024
Töö nr: 02/24/0620
Joon nr.: 001 / LAS
Mõõtkava:1:500