


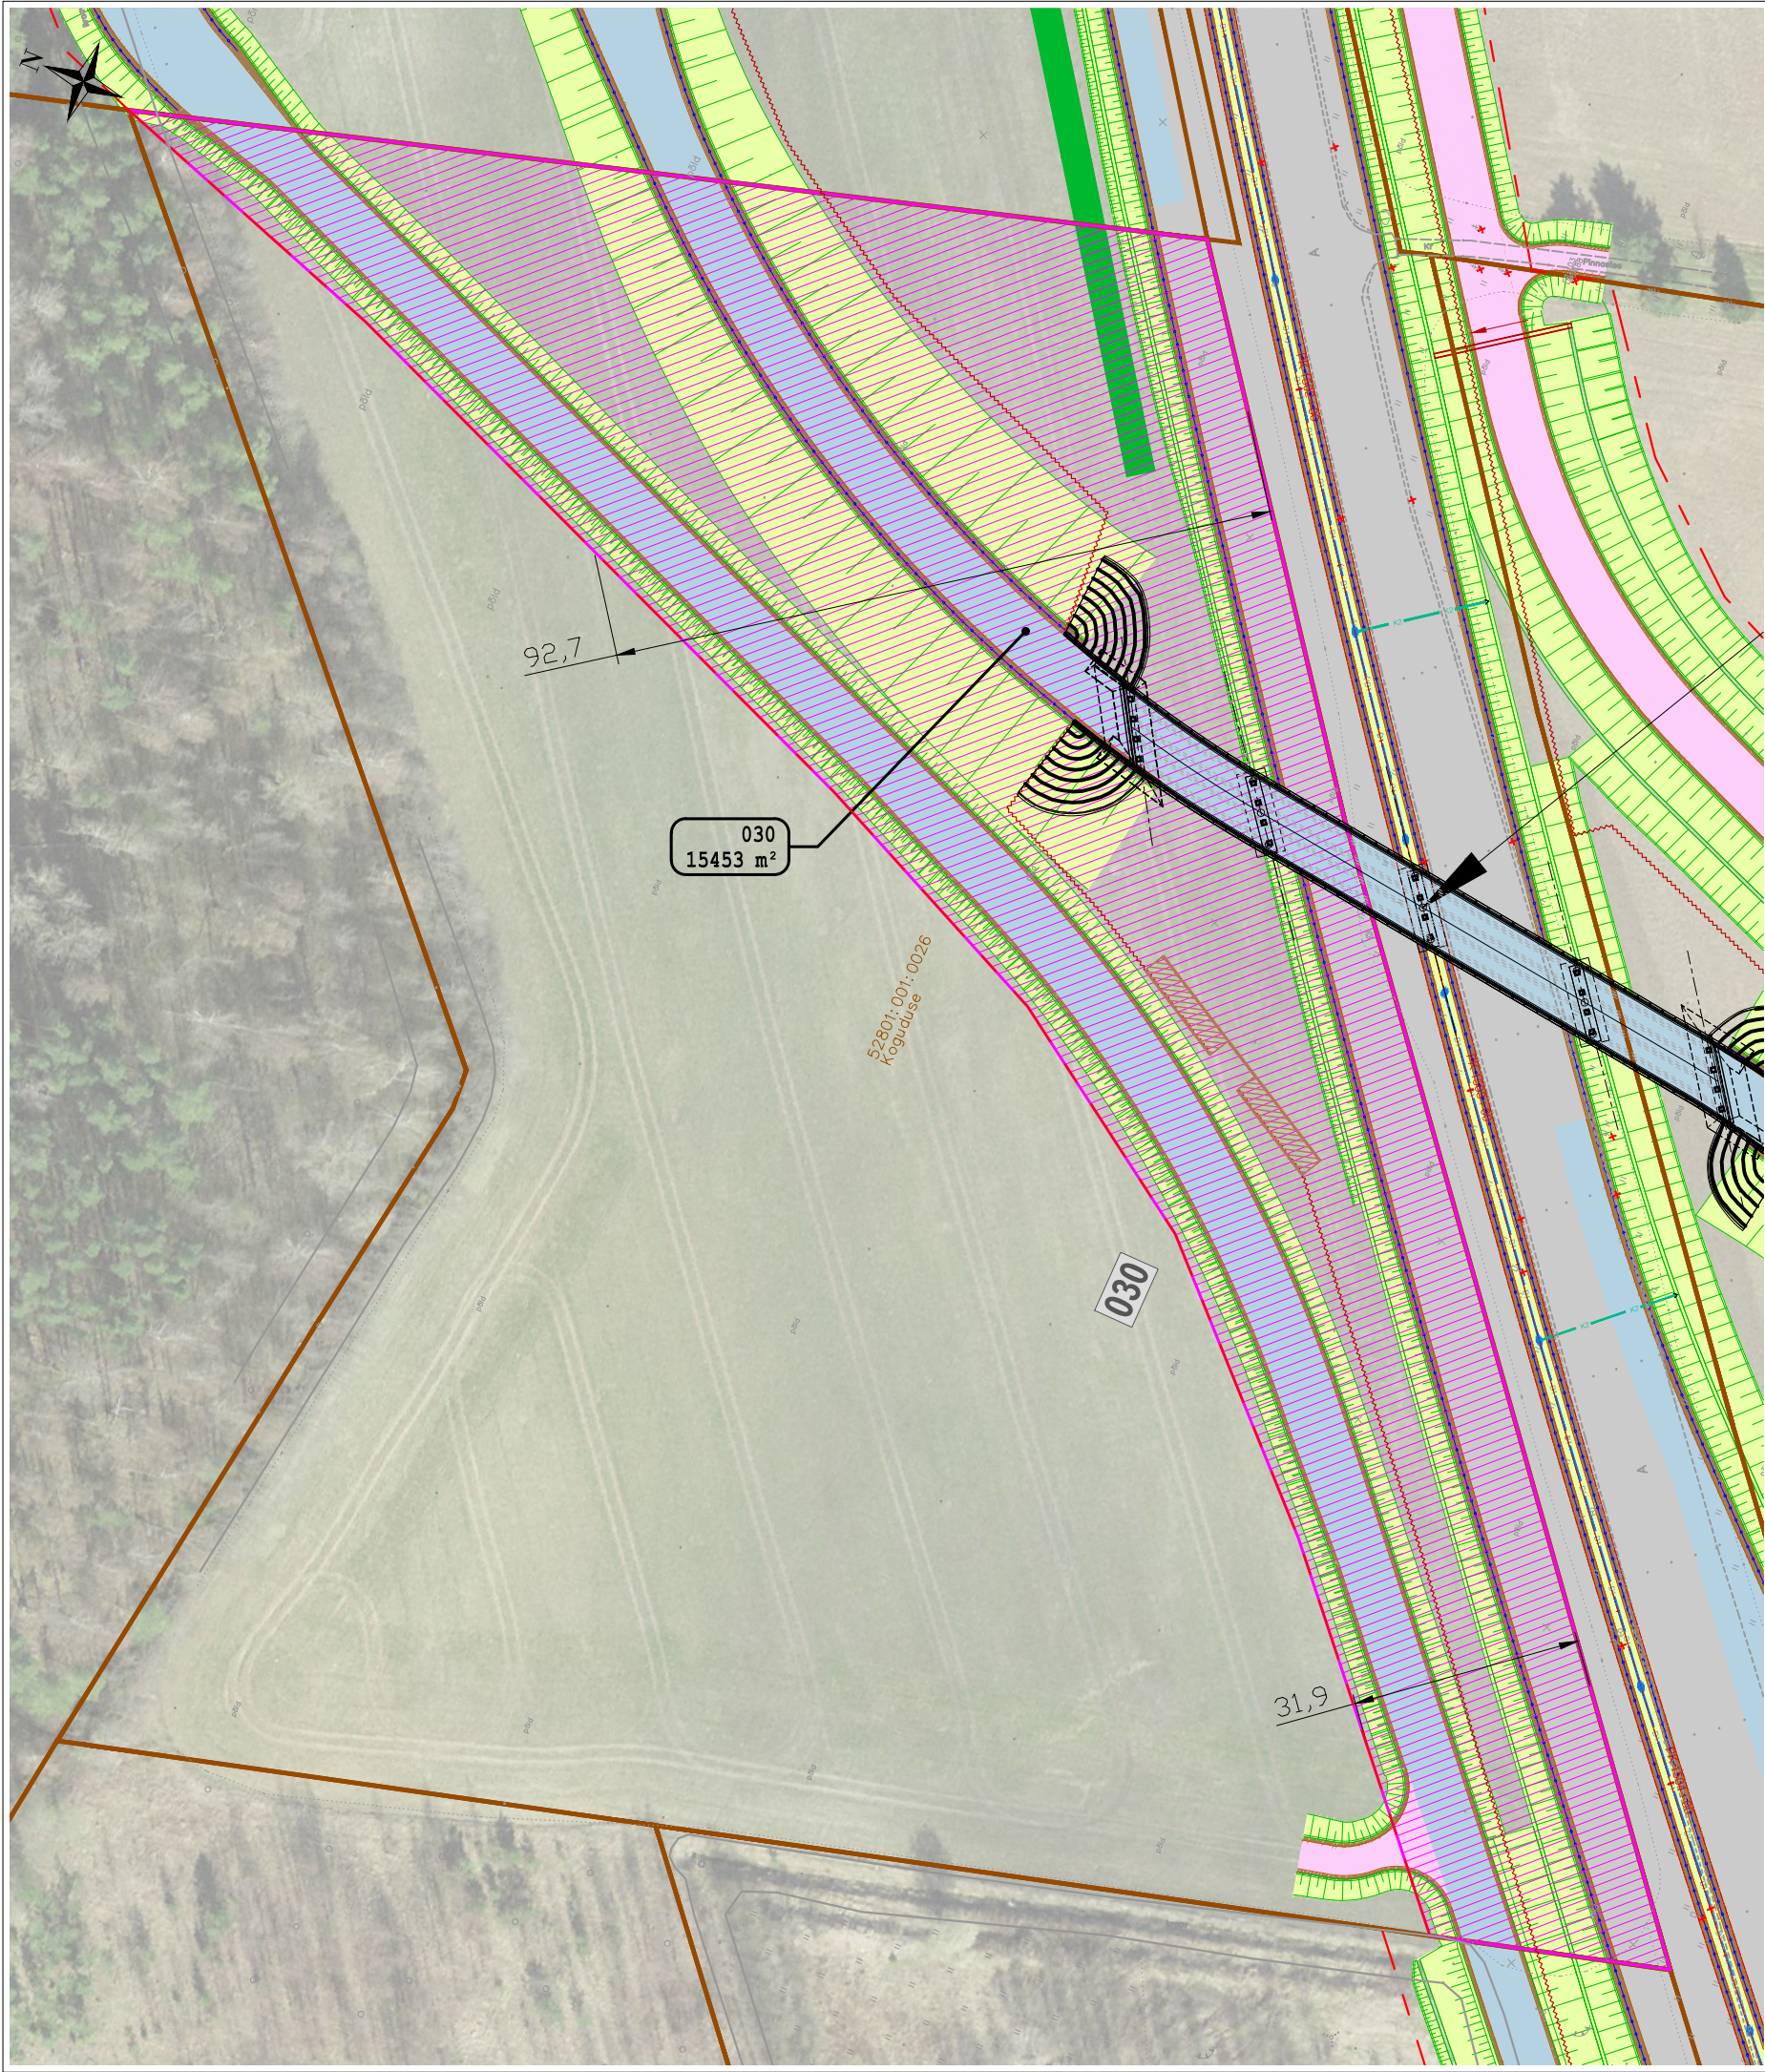

KRUNDIJAOTUSKAVA										
KINNISTU ANDMED										
Positsiooni number:	030									
Registriosa number:	2282504									
Katastriüksuse tunnus:	52801:001:0026									
Katastriüksuse lähiaadress:	Koguduse									
Katastriüksuse pindala:	36462.0 m²									
Omandivorm:	Eraomand									
<table><tr><th colspan="3">Äralõige</th></tr><tr><th>Pos.nr</th><th>Pindala</th><th>Kavandatud tegevuse kirjeldus</th></tr><tr><td>030</td><td>15453 m2</td><td>Tee ehitamiseks vajalik maa-ala - viadukti rajamine, ulukitara ehitamine, kraavi rajamine</td></tr></table>		Äralõige			Pos.nr	Pindala	Kavandatud tegevuse kirjeldus	030	15453 m2	Tee ehitamiseks vajalik maa-ala - viadukti rajamine, ulukitara ehitamine, kraavi rajamine
Äralõige										
Pos.nr	Pindala	Kavandatud tegevuse kirjeldus								
030	15453 m2	Tee ehitamiseks vajalik maa-ala - viadukti rajamine, ulukitara ehitamine, kraavi rajamine								

TINGMÄRGID:			
	Projekteeritud teemaa piir		Võõrandatav maa-ala (Transpordiametile)
	Katastriüksuse piir		Võõrandatav maa-ala (KOV-ile)
	Katastriüksuse tunnus		Projekteeritud sademevee kanalisatsioonitoru koos vaatluskaevuga
	Varem projekteeritud objektid		Projekteeritud dreenaazitoru koos vaatluskaevuga
	Projekteeritud põhimaantee asfaltkate		Likvideeritav objekt
	Projekteeritud sõidutee asfaltkate		Raadamine
	Projekteeritud juurdepääsutee tolmuvaabakate		Projekteeritud ulukitara
	Projekteeritud sõidutee klombitud kivi		Projekteeritud müratõkkesein
	Projekteeritud jalg- ja jalgrattatee asfaltkate		Projekteeritud puitaia taastamine
	Projekteeritud kindlustamata teepeenra kruus- või killustikkate		Projekteeritud võrkaia taastamine
	Projekteeritud haljasala		Hekide taastamine
	Projekteeritud mulde nõlv		Projekteeritud ümbertõstetav objekt
	Projekteeritud pörkepiire		Projekteeritud tee telgjoon
	Projekteeritud katte serv		Projekteeritud tee piketaaz
	Projekteeritud mulde- / kindlustamata teepeenra serv		Olemasolev müratõkkesein
	Projekteeritud äärekiivi		Projekteeritud torupiire
	Projekteeritud bussiootepaviljon		Projekteeritud tugimüür
	Projekteeritud kraav		
	Pr. truur voolusuunaga		
	Kinnistu positsiooni number		

Projekti nimi

Riigitee 3 Jõhvi–Tartu–Valga km 138,4-152,0 asuva Tartu–Nõo lõigu eelprojekt

Töö nr	Koostaja	Mõõtkava	Kuupäev
MA14688TN	REAALPROJEKT OÜ	1:1000	30.08.2024