


Isikliku kasutusõigusega koormatava ala plaan  
kinnistu nimi 2 Tallinn-Tartu-Võru-Luhamaa tee, registiosa number 10487450  
M 1:500

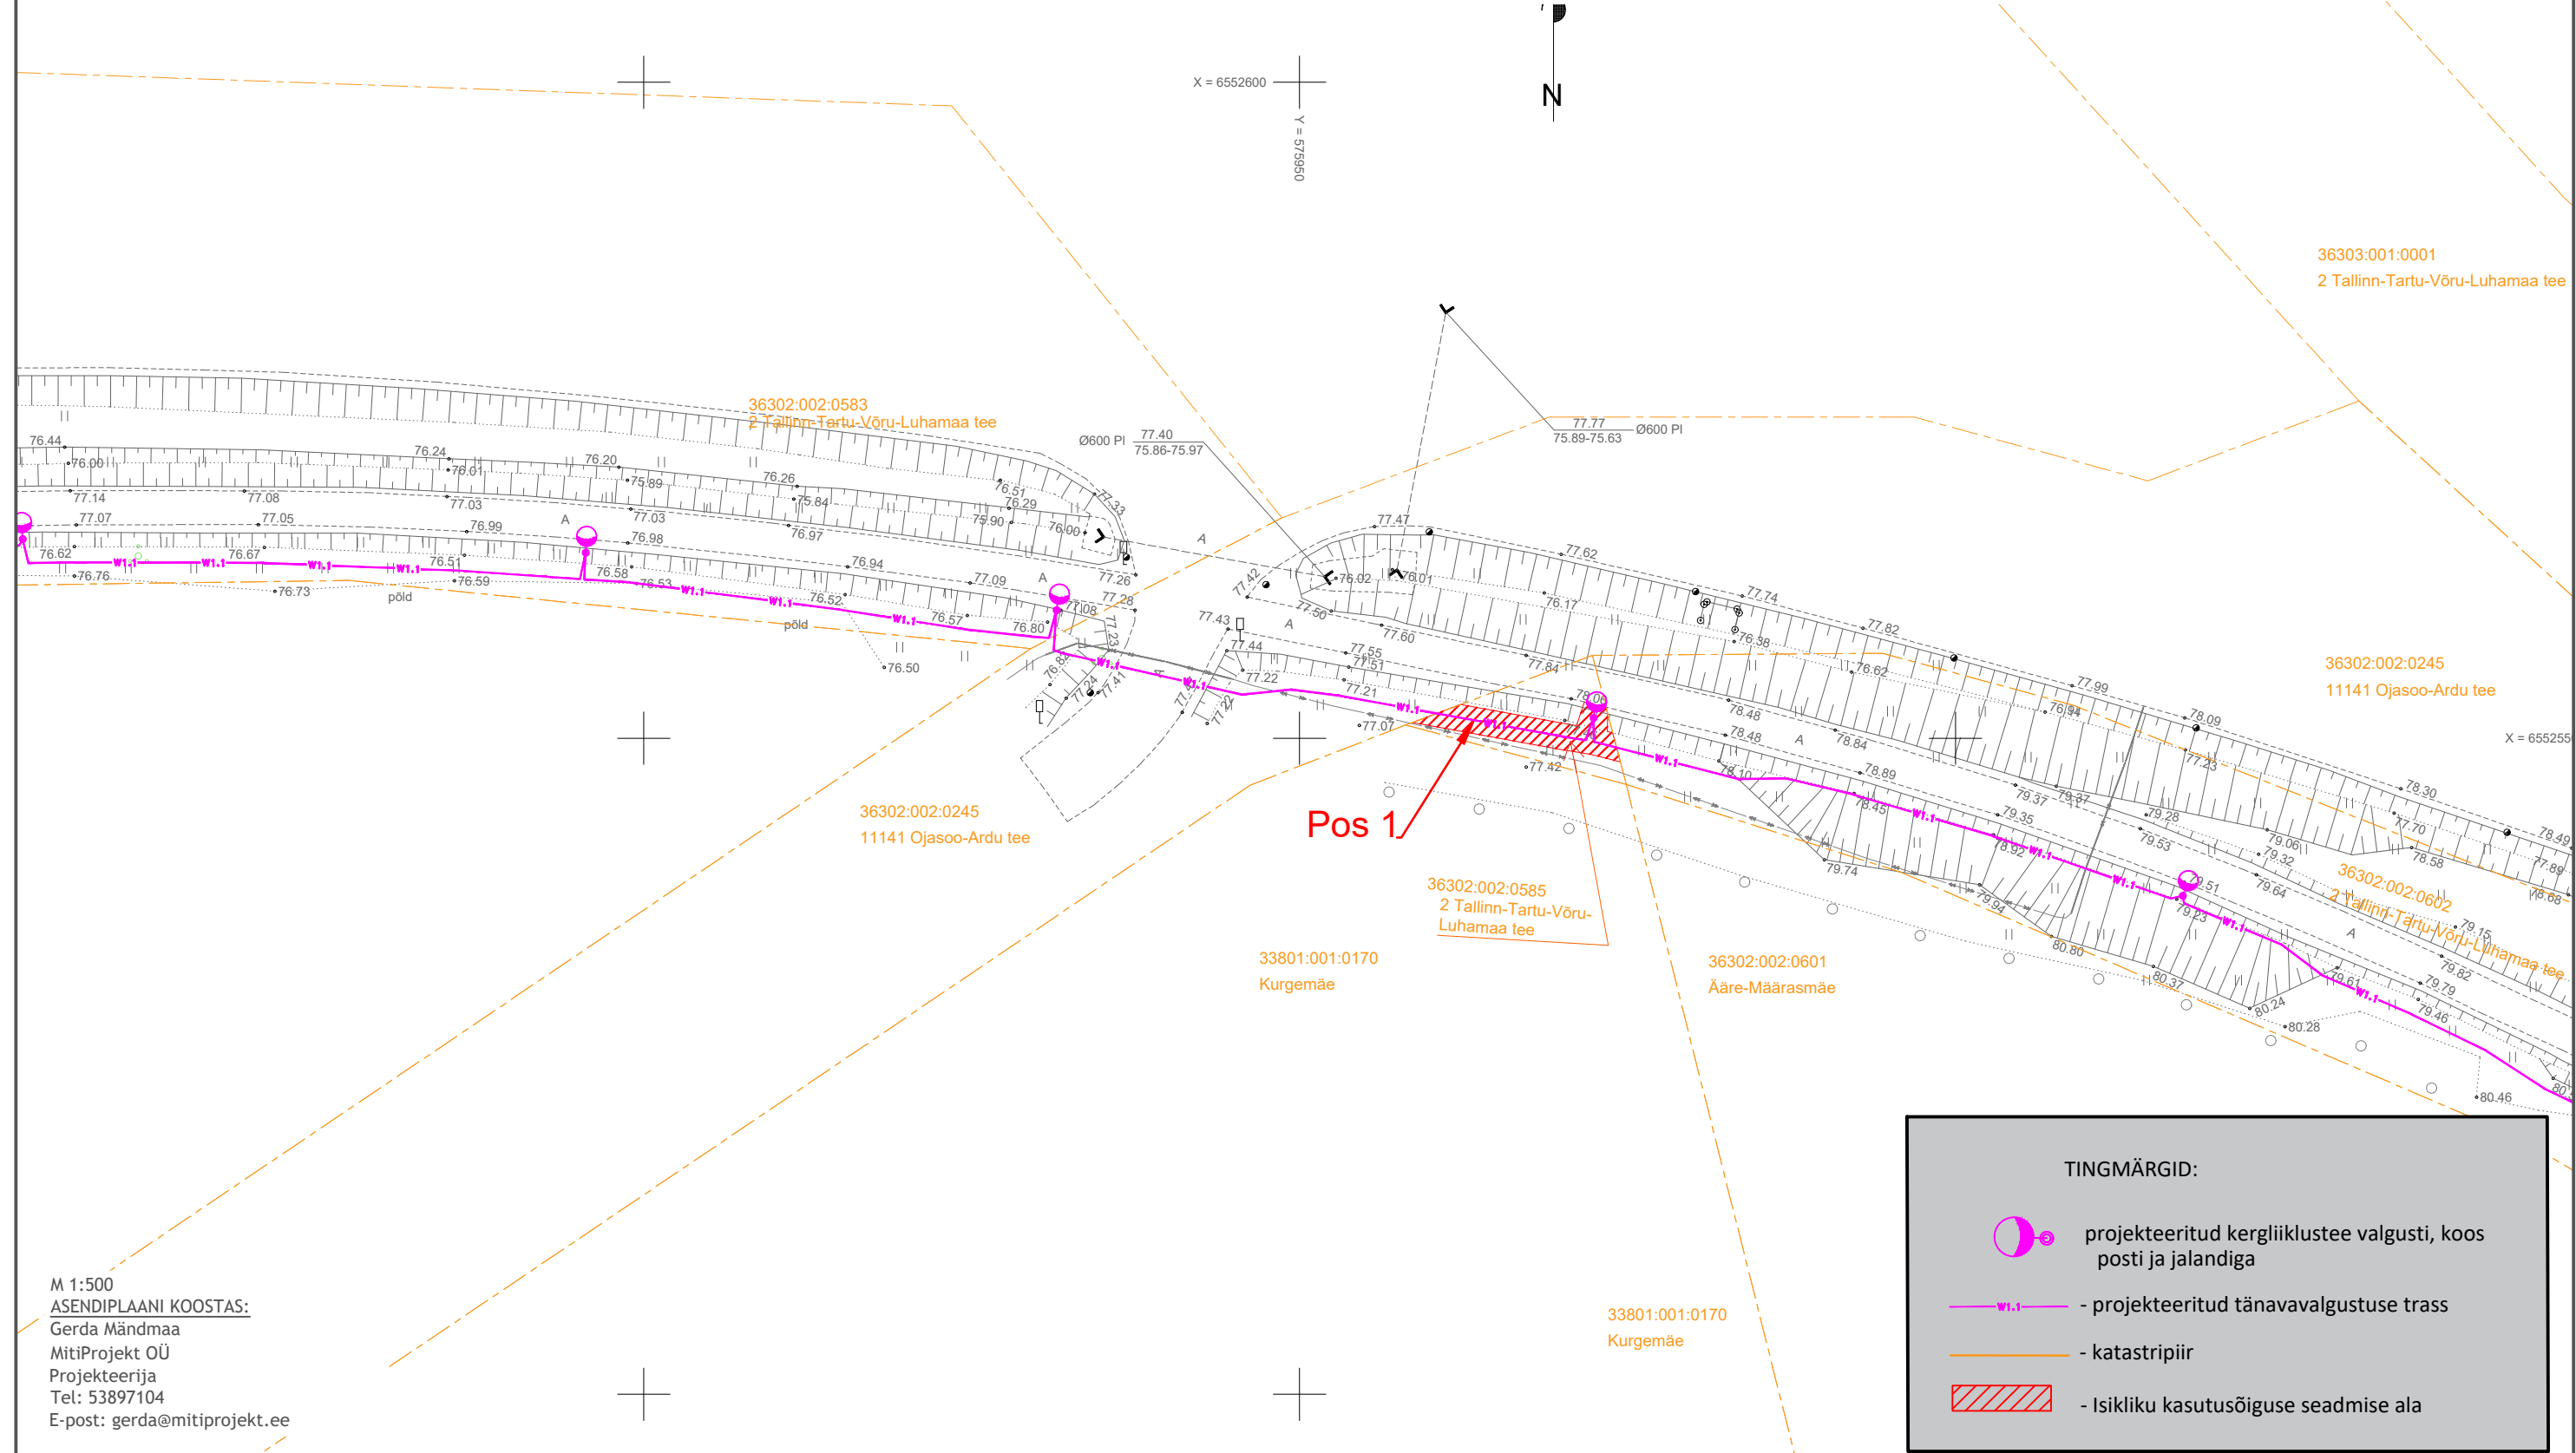

M 1:500  
ASENDIPLAANI KOOSTAS:  
Gerda Mändmaa  
MitiProjekt OÜ  
Projekteerija  
Tel: 53897104  
E-post: gerda@mitiprojekt.ee

Isikliku kasutusõiguse seadmise plaan			
Pos nr (plaanil)	Kinnistu registiosa nr	Katastriüksuse tunnus, nimi, ja sihtotstarve	m²
Pos 1	10487450	36302:002:0585; 2 Tallinn-Tartu-Võru-Luhamaa tee; Transpordimaa 100%	32

Elektripaigaldise kaitsevööndid:  
Elektrikaablist 1 m äärmisest kaablist kummalegi poole.

Töö nr. 10025		Kuupäev:	Objekt: Ardu kergliiklustee valgustuse projekteerimine		
Leht: 1	Lehti: 1	Mõõtkaava: M1:500	Joonise nimi: Isikliku kasutusõigusega koormatava ala plaan	Joonise nr.	Stadium: PP
Projekteeris: Gerda Mändmaa			Tellija: Kose Vallavalitsus		
Kontrollis: Harry Mitt					

MitiProjekt  
MitiProjekt OÜ  
registrikood:14566583  
Aiandi 13/2, Tallinn, Harjumaa  
info@mitiprojekt.ee