
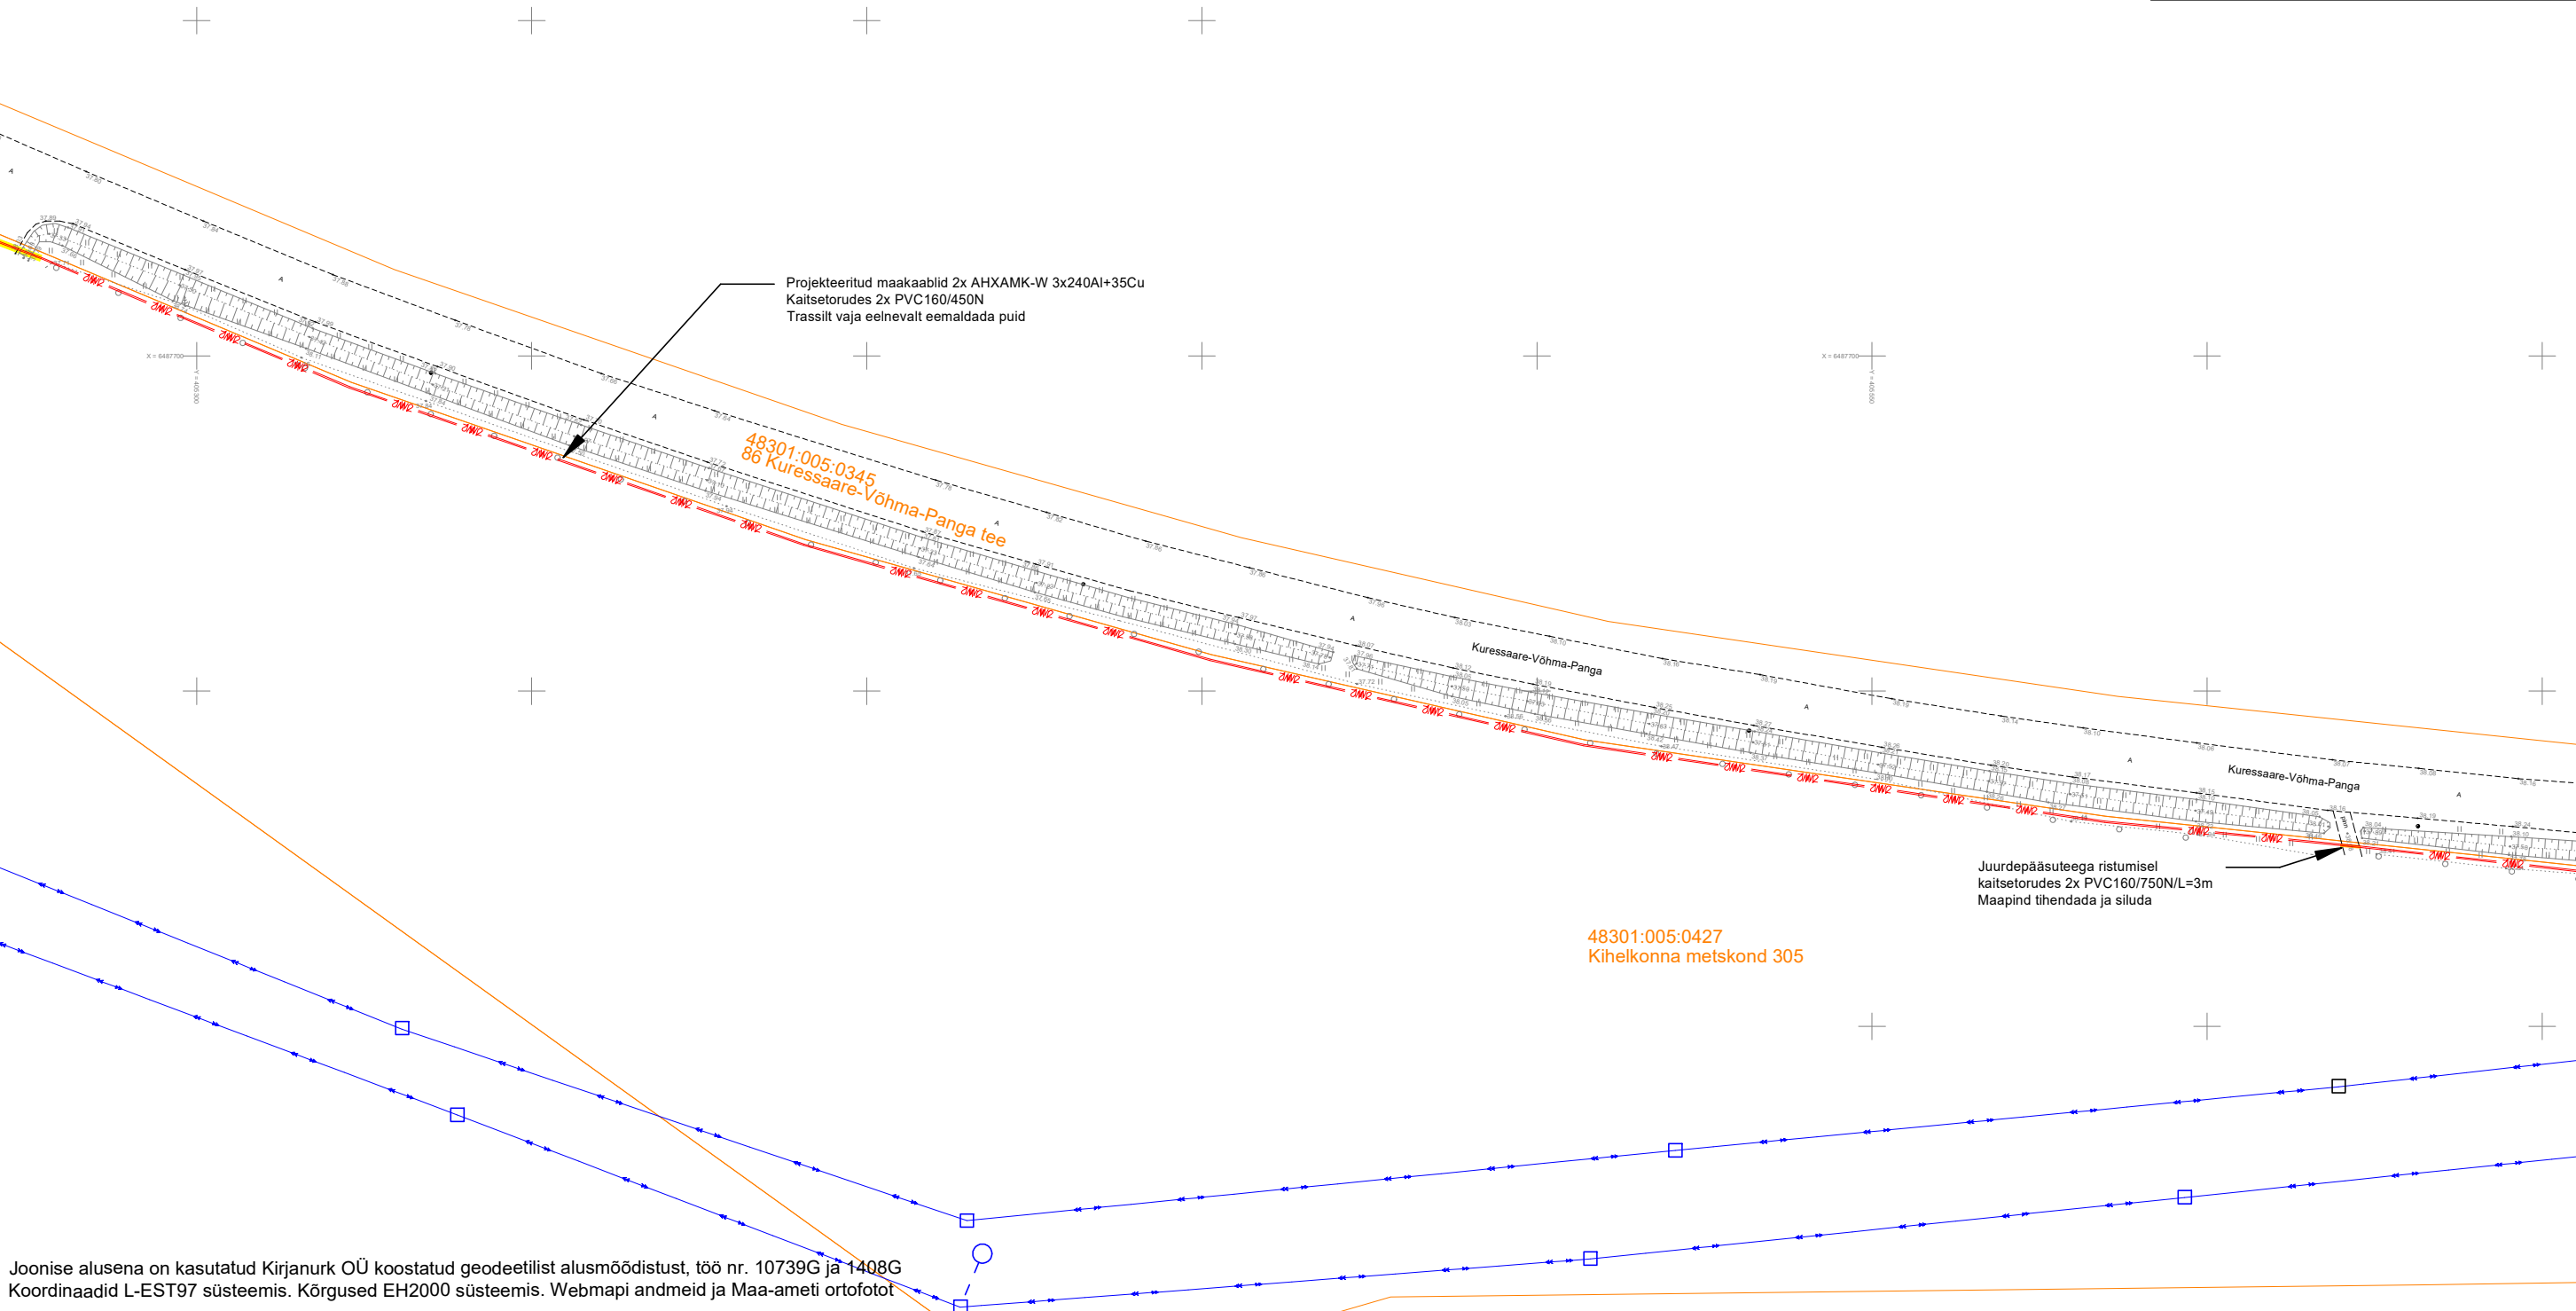



KAABLI PAIGALDUS  
KAITSETORUGA KAEVIKUS

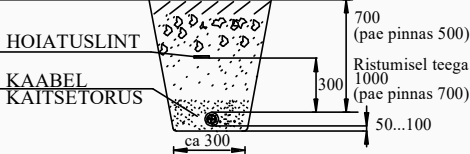

Joonise alusena on kasutatud Kirjanurk OÜ koostatud geodeetilist alusmõõdistust, töö nr. 10739G ja 1408G  
Koordinaadid L-EST97 süsteemis. Kõrgused EH2000 süsteemis. Webmapi andmeid ja Maa-ameti ortofotot

TINGMÄRGID	
	Proj. 10 kV maakaabel
	Demonteeritav 10 kV õhuliin

Enefit Connect OÜ			Tolli 27 Kuressaare 93813		Kuupäev: 02.2024
			Reg nr: 11445550 Telefon/fax: 56608103 e-mail: taavi.tuuling@enersense.com		Töö nr: IP6346
Töö nimetus:	Järise-MUSTJALA ja VÕHMA (kaetud juhe) Võhma küla, Saaremaa vald, Saare maakond. IP6346		Projekteerija: Taavi Tuuling		Joon nr: 001-7
Joonise nimetus:	Asendiplaan				Mõõtkava: 1:1000