TINGMÄRGID

- 1W2 — Projekteeritud KP maakaabel kaitsetorus
- 1W2 — Projekteeritud maakaabel puurimistorus
- Projekteeritud KP jätkumuhv
- Projekteeritud murukatte taastamine
- Projekteeritud sõidutee asfaltkatte taastamine
- Projekteeritud killustikkatte taastamine
- Puurimiskaevik 1,5x1,5m
- Puurimismasina asukoht
- Puu kaitsevöönd 2m

ROADCONSULT OÜ, töö nr. T23003

- PROJEKTEERITUD / TAASTATAV SÕIDUTEE 1-KIHILINE ASFALTKATE, h = 6 cm
- PROJEKTEERITUD / TAASTATAV SÕIDUTEE 3-KIHILINE ASFALTKATE, h = 5+5+7 cm
- TAASTATAV JALGTEE ASFALTKATE, h = 5 cm
- PROJEKTEERITUD / TAASTATAV BETOONKMSILLUSTIS, h = 6 cm
- PROJEKTEERITUD / TAASTATAV HALJASTUS, h = 20 cm
- TAASTATAV FREESPURUKATE, h = 12 cm
- PROJEKTEERITUD TRUUBI OTSA KINDLUSTUS
- LIKVIDEERITAV OBJEKT
- PROJEKTEERITUD / TAASTATAV BETOONIST ÄÄREKIVI 30X15, h = 10 cm
- PROJEKTEERITUD BETOONIST ÄÄREKIVI 30X15, h = 0 cm
- PROJEKTEERITUD / TAASTATAV BETOONIST ÄÄREKIVI 20X8, h = 0 cm
- PROJEKTEERITUD TEEKATTEMÄRGISTUS
- PROJEKTEERITUD LIIKLUSMÄRK KOOS POSTIGA

KADARIK TÜÜR ARHITEKTID OÜ, töö nr. AS-502

- KRUNDI PIIR
- HOONESTUSALA
- PROJ.HOONE
- SISSEPÄÄS HOONESSE / KRUNDILE
- PRÜGIKONTEINERID
- DP JÄRGNE PLANEERITUD KRUNDI HOONESTUSALA
- DP JÄRGNE PLANEERITUD KRUNDI MAA-ALUNE HOONESTUSALA

DIMITREL OÜ, töö nr. 23010

- Projekteeritud valgusti metallpostil 8 m

PIHAMAA OÜ, töö nr. P145/2023

- prsj, valge ristik
- prsj, pisikuut, vt MA-6-02 lisatusjoonis
- prsj, harilik mänd
- prsj, arukask
- prsj, harilik pöppuu
- prsj, okaspõõsas, vt MA-6-02 lisatusjoonis
- prsj, madalakasvuline lehtpõõsas, vt MA-6-02 lisatusjoonis
- prsj, keskmisekasvuline lehtpõõsas, vt MA-6-02 lisatusjoonis
- prsj, peenrapiire, LineFix Standard või samaväärne
- prsj, pirni, Extery Tahu või samaväärne
- prsj, prügikast, Fintrim Novus 501 või samaväärne
- prsj, lipumast, h=6 m
- prsj, jalgrattahoidja, Dambis U2 või samaväärne
- prsj, reklaamtulp, vt AR osa joonist EP_AR-701

PIHAMAA OÜ, töö nr. P144/2023

- III väärtuslikkeso holjastus
- III väärtuslikkeso holjastus
- IV väärtuslikkeso holjastus

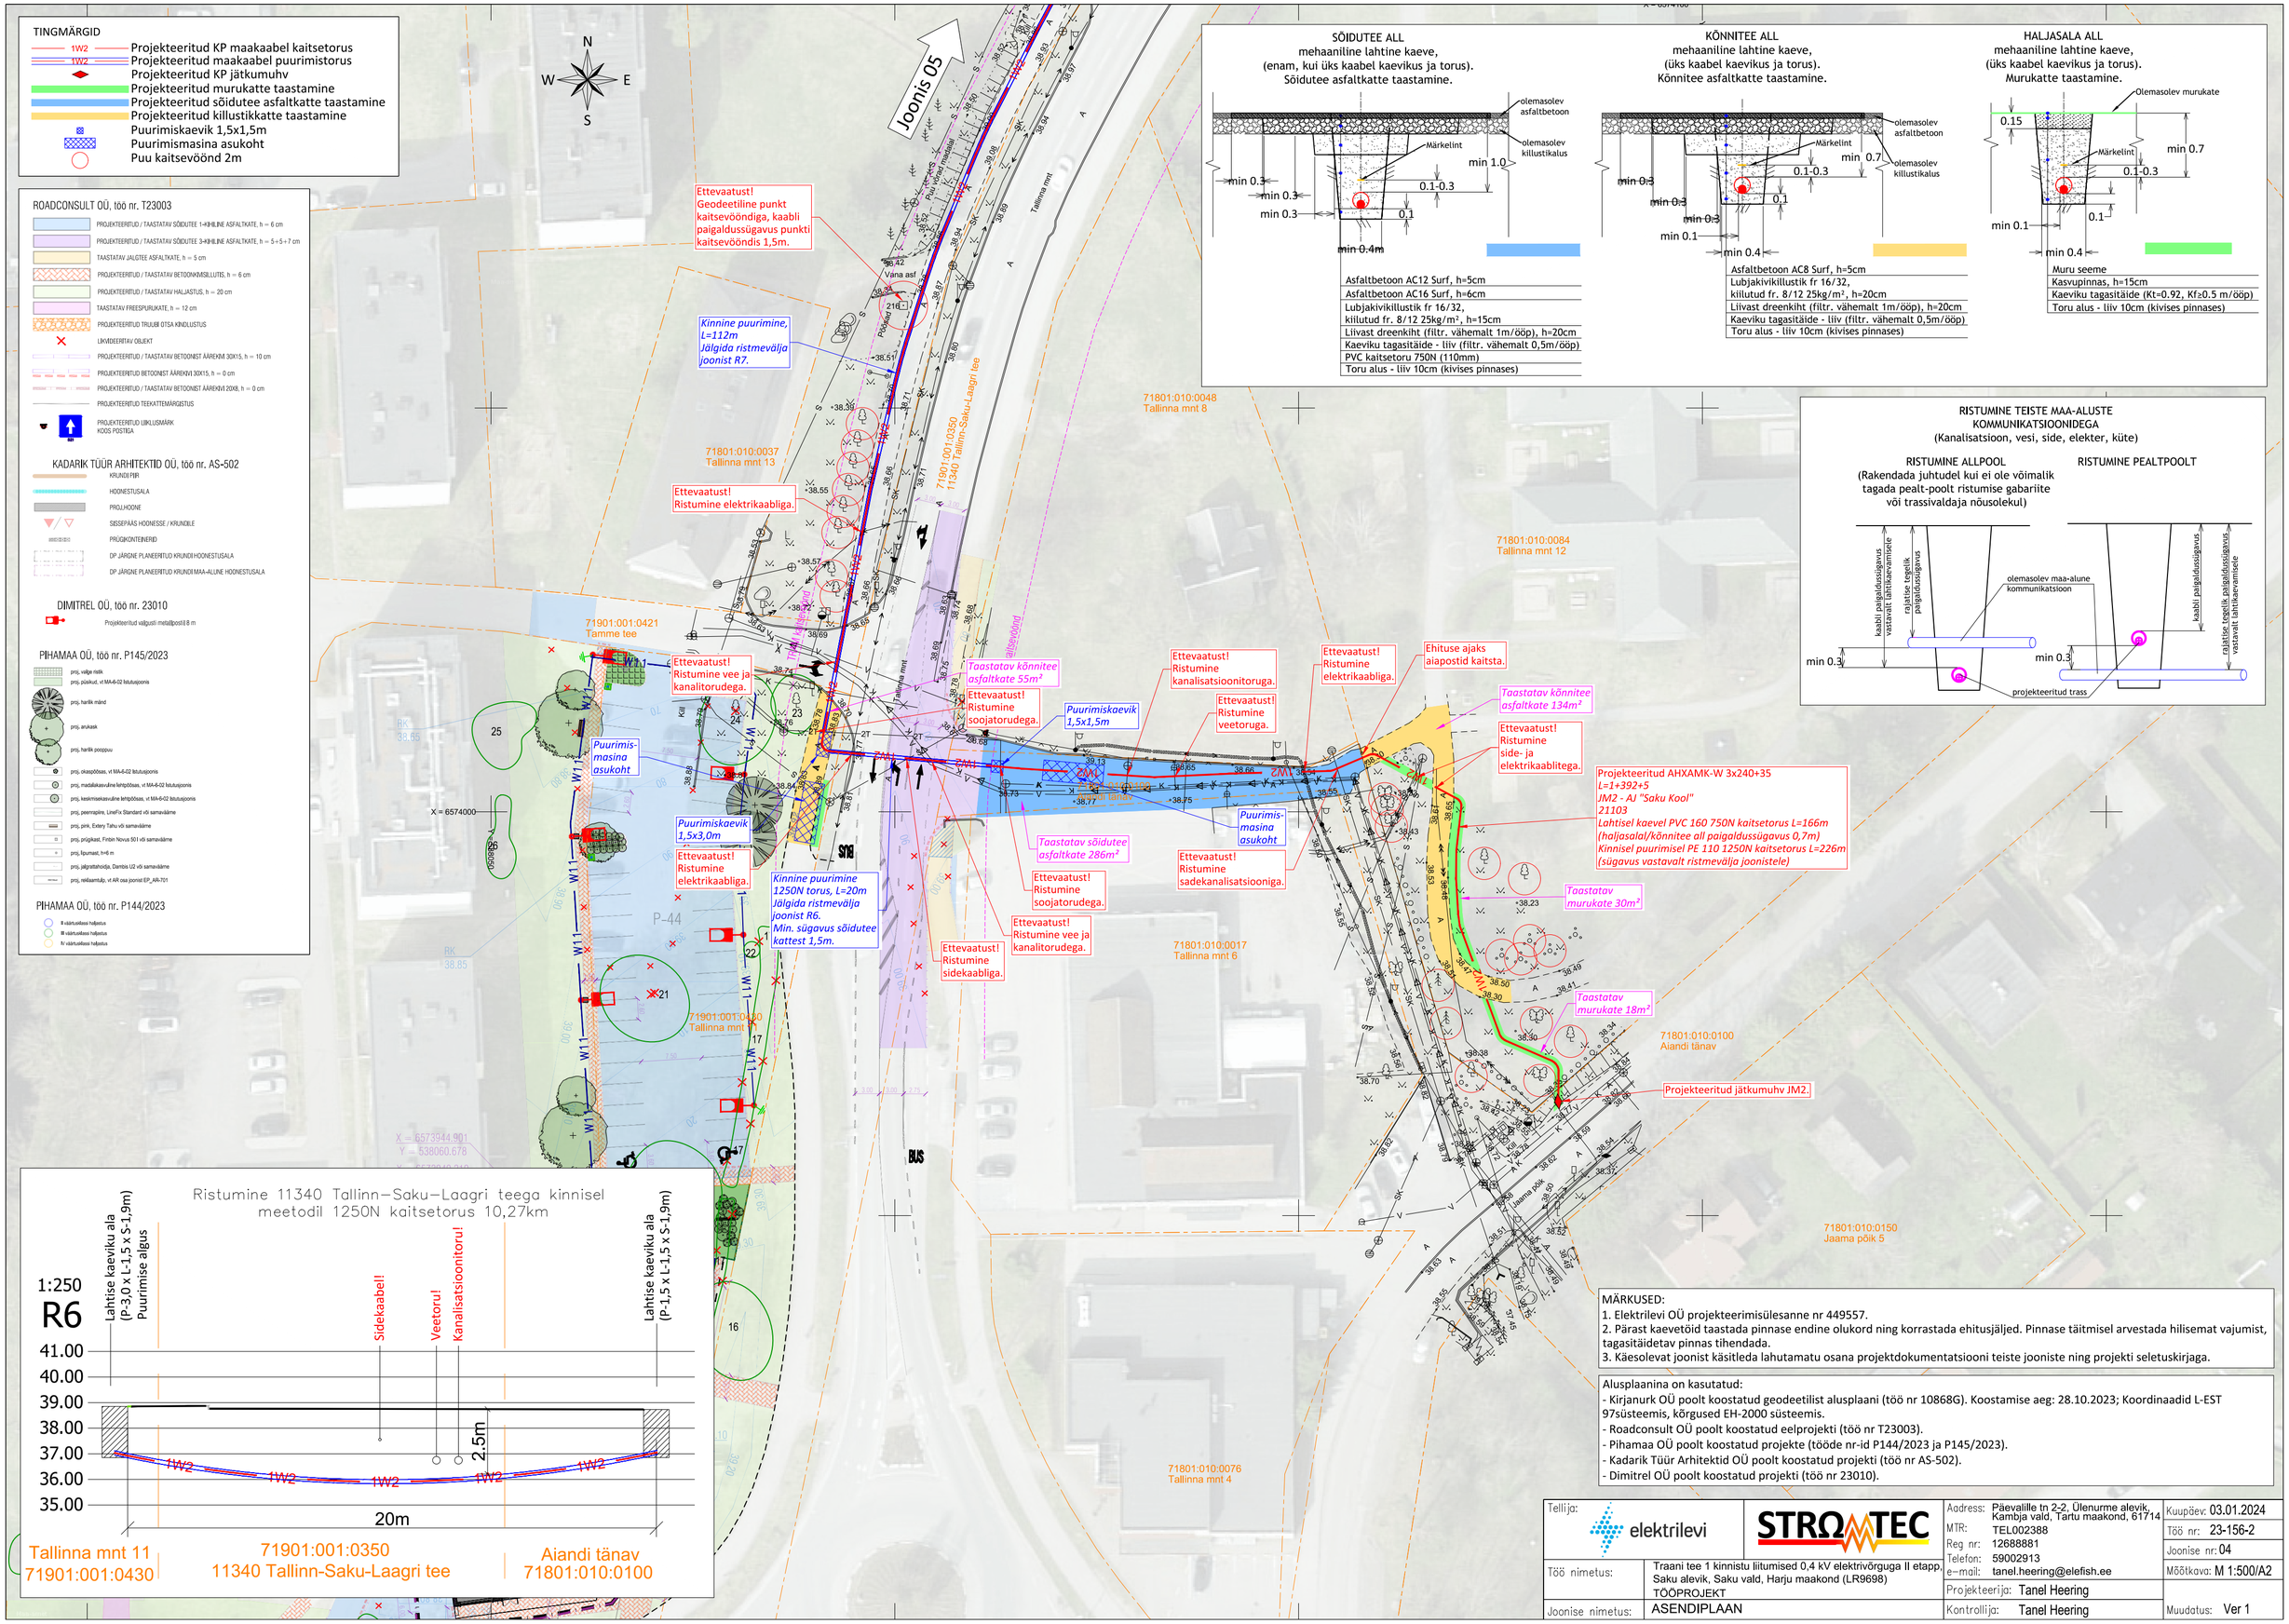

SÕIDUTEE ALL
mehaaniline lahtine kaeve,
(enam, kui üks kaabel kaevikus ja torus).
Sõidutee asfaltkatte taastamine.

- Asfaltbetoon AC12 Surf, h=5cm
- Asfaltbetoon AC16 Surf, h=6cm
- Lubjakivikillustik fr 16/32, kiilutud fr. 8/12 25kg/m², h=15cm
- Liivast dreenkiht (filtr. vähemalt 1m/ööp), h=20cm
- Kaeviku tagasitäide - liiv (filtr. vähemalt 0,5m/ööp)
- PVC kaitsetoru 750N (110mm)
- Toru alus - liiv 10cm (kivises pinnases)

KÕNNITEE ALL
mehaaniline lahtine kaeve,
(üks kaabel kaevikus ja torus).
Kõnnitee asfaltkatte taastamine.

- Asfaltbetoon AC8 Surf, h=5cm
- Lubjakivikillustik fr 16/32, kiilutud fr. 8/12 25kg/m², h=20cm
- Liivast dreenkiht (filtr. vähemalt 1m/ööp), h=20cm
- Kaeviku tagasitäide - liiv (filtr. vähemalt 0,5m/ööp)
- Toru alus - liiv 10cm (kivises pinnases)

HALJASALA ALL
mehaaniline lahtine kaeve,
(üks kaabel kaevikus ja torus).
Murukatte taastamine.

- Muru seeme
- Kasvupinnas, h=15cm
- Kaeviku tagasitäide (Kt=0.92, Kf≥0.5 m/ööp)
- Toru alus - liiv 10cm (kivises pinnases)

RISTUMINE TEISTE MAA-ALUSTE KOMMUNIKATSIOONIDEGA
(Kanalisatsioon, vesi, side, elekter, küte)

RISTUMINE ALLPOOL
(Rakendada juhtudel kui ei ole võimalik tagada pealt-poolt ristumise gabariite või trassivaldaja nõusolekul)

RISTUMINE PEALTPOOLT

MÄRKUSED:

1. Elektrilevi OÜ projekteerimisülesanne nr 449557.
2. Pärast kaevetöid taastada pinnase endine olukord ning korrastada ehitusjäljed. Pinnase täitmisel arvestada hilisemat vajumist, tagasitäidetav pinnas tihendada.
3. Käesolevat joonist käsitleda lahutamatu osana projektdokumentatsiooni teiste jooniste ning projekti seletuskirjaga.

Alusplaanina on kasutatud:

- Kirjanurk OÜ poolt koostatud geodeetilist alusplaani (töö nr 10868G). Koostamise aeg: 28.10.2023; Koordinaadid L-EST 97süsteemis, kõrgused EH-2000 süsteemis.
- Roadconsult OÜ poolt koostatud eelprojekti (töö nr T23003).
- Pihamaa OÜ poolt koostatud projekte (tööde nr-id P144/2023 ja P145/2023).
- Kadarik Tüür Arhitektid OÜ poolt koostatud projekti (töö nr AS-502).
- Dimitrel OÜ poolt koostatud projekti (töö nr 23010).

Tellija:	elektrilevi	STROMTEC	
Töö nimetus:	Traani tee 1 kinnistu liitumised 0,4 kV elektrivõrguga II etapp, Saku alevik, Saku vald, Harju maakond (LR9698) TÖÖPROJEKT		
Joonise nimetus:	ASENDIPLAAN		

Aadress: Päevalille tn 2-2, Ülenurme alevik, Kambja vald, Tartu maakond, 61714
MTR: TEL002388
Reg nr: 12688881
Telefon: 59002913
e-mail: tanel.heering@elefish.ee
Projekteerija: Tanel Heering
Kontrollija: Tanel Heering

Kuupäev:	03.01.2024
Töö nr:	23-156-2
Joonise nr:	04
Mõõtkava:	M 1:500/A2
Muudatus:	Ver 1