




PÕLEVmaterjali Ladustamise Plaani


Metsalao ladustusala

Territooriumi katastritunnused

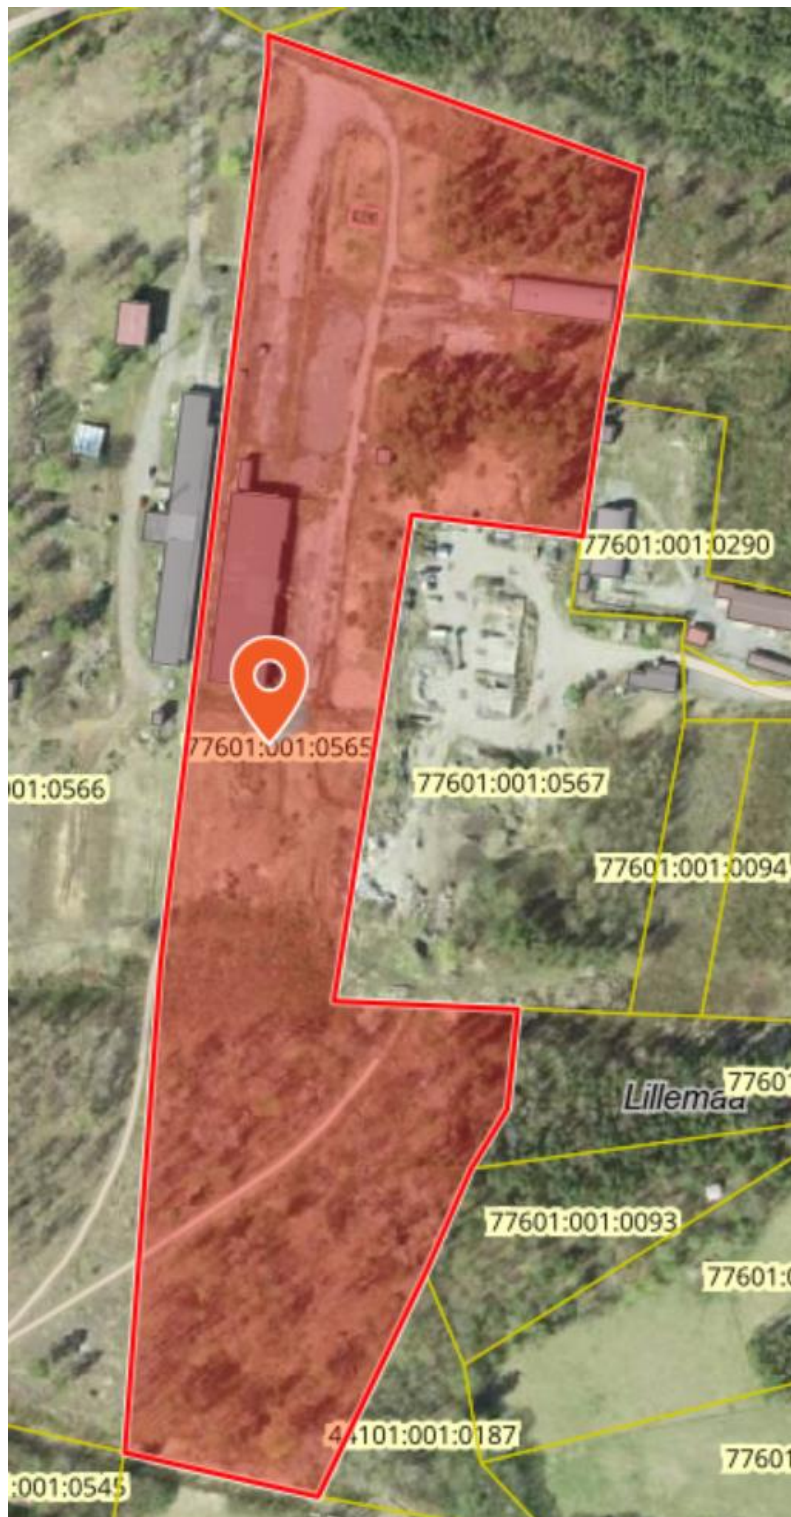

Ladustamisala paikneb Lääne maakonnas, Lääne-Nigula vallas, Karpiku külas, katastril nr- 77601:001:0565

PÕLEVmaterjali Ladustamise Plaan

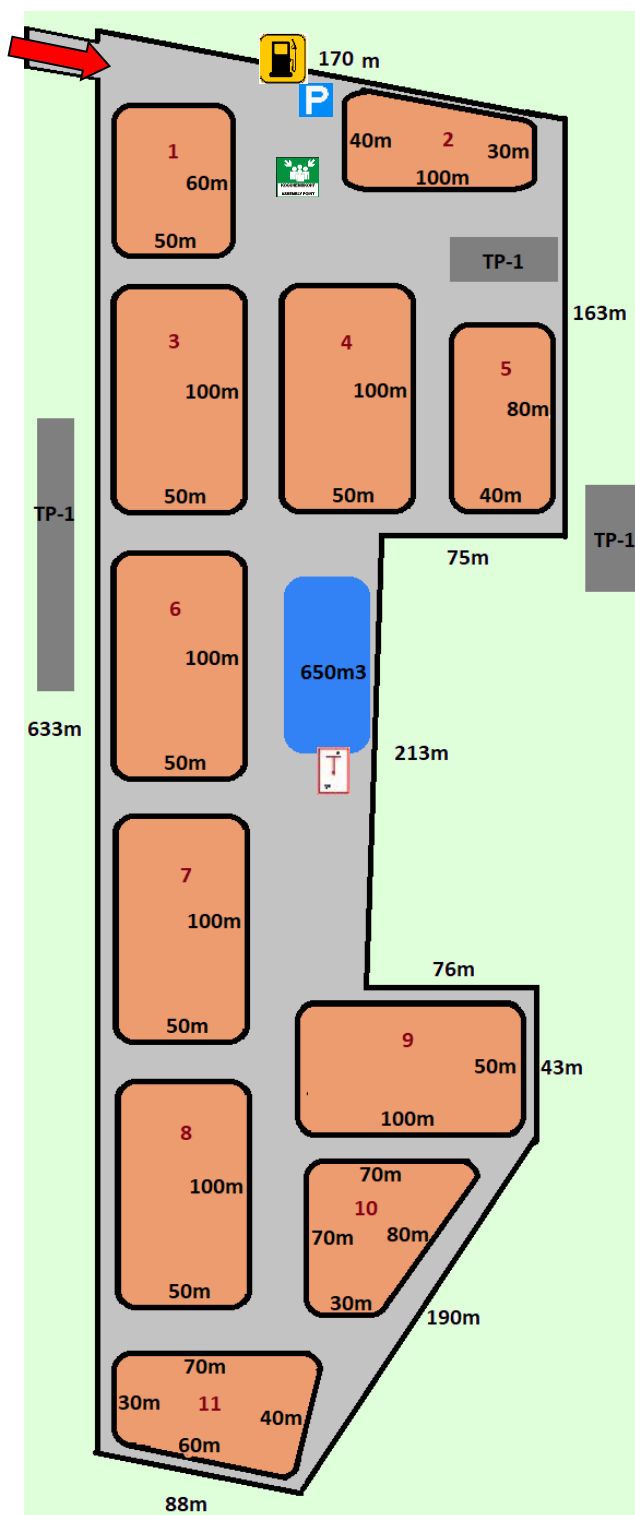

- 1- 220jm (16000m3)
- 2- 270jm (18650m3)
- 3- 300jm (26650m3)
- 4- 300jm (26650m3)
- 5- 240jm (17000m3)
- 6- 300jm (26650m3)
- 7- 300jm (26650m3)
- 8- 300jm (26650m3)
- 9- 300jm (26650m3)
- 10- 250jm (22000m3)
- 11- 200jm (12150m3)

Plaani alade selgitav info ja tingmärgid

1-11 puiduhakke aunad, koos mõõtmete



Territooriumile ligipääs



Evakuatsiooni kogunemiskoht



Tankur (20000L)



Parkla



Veevõtukoht (650m³)

Tuletõrje veevarustus

Antud kinnistul on veevõtukohaks tehisk seisuveekogu, millel on maapealne veevõtukoha püstik. Orienteeruv veekogus 650m³. Külumumisvastased meetmed toimivad. Veevõtukoha viit on paigaldatud püstiku kattele ja vastab nõuetele. Juurdepääs veevõtukohale on tagatud ja vastab nõuetele.

Kaugus veevõtukohast ladustamisplatsi kaugeima punktini 300m.

Veeandmistõhususe kontrollmõõtmised on teostatud 13.11.2025 ja fikseeritud veevooluhulk 60 l/s.

Lisainfo

- Ladustamisplats on kaetud kõvakattega (asfalt, betoon, killustik).
- Ladustamisplatside omavaheline ohutusvahemaa on vähemalt 8m.
- Territooriumil on olemas piisavalt ruumi päästetehnikale manööverdamiseks ja reservplatsiks
- Territooriumile on üks sissepääsu ja sissesõidul paikneva värava laius on 5m
- Tehnikavalmidus: frontaallaadur

Ladustamisplatside kaugused hoonetest on arvestatud vastavalt standardile EVS812-4:2018 „Tööstus- ja laohoonete ning garaažide tuleohutusnõuded“.

Territooriumil ja naaberkinnistutel paiknevad TP1 tuleohuklassi kuuluvad hooned. Minimaalsed kaugused ladustamisplatside ja hoonete vahel on 18m.

Tankuri ja ladustamisplatside nr1 ja nr2 vahelised kaugused on 30m

Veevõtukoha ja ladustamisplatside nr6 ja nr7 vahelised kaugused on 30m.

Põlevmaterjalide ladustamisalade suuruste määramisel on arvestatud Sim 18.02.2021 määrus nr 10 „Veevõtukoha rajamise, katsetamise, kasutamise, korrashoiu, tähistamise ja teabevahetuse nõuded, tingimused ning kord“, § 7 nõuetega.

Ladustaja kontaktandmed

Timberston OÜ

56460837

Plaani koostas: Firest-Consult OÜ

Külli Kaunissaar

30.11.2025