


Isikliku kasutusõiguse seadmise plaan
Kaitsme nimivoolu suurendamine Merinvesti-II
Töö nr LR9601

78 Kuressaare-Kihelkonna-Veere tee
Katastritunnus 71401:001:2196
Registriosa nr 18035950

M 1:1000 (1 cm = 10 m), A4

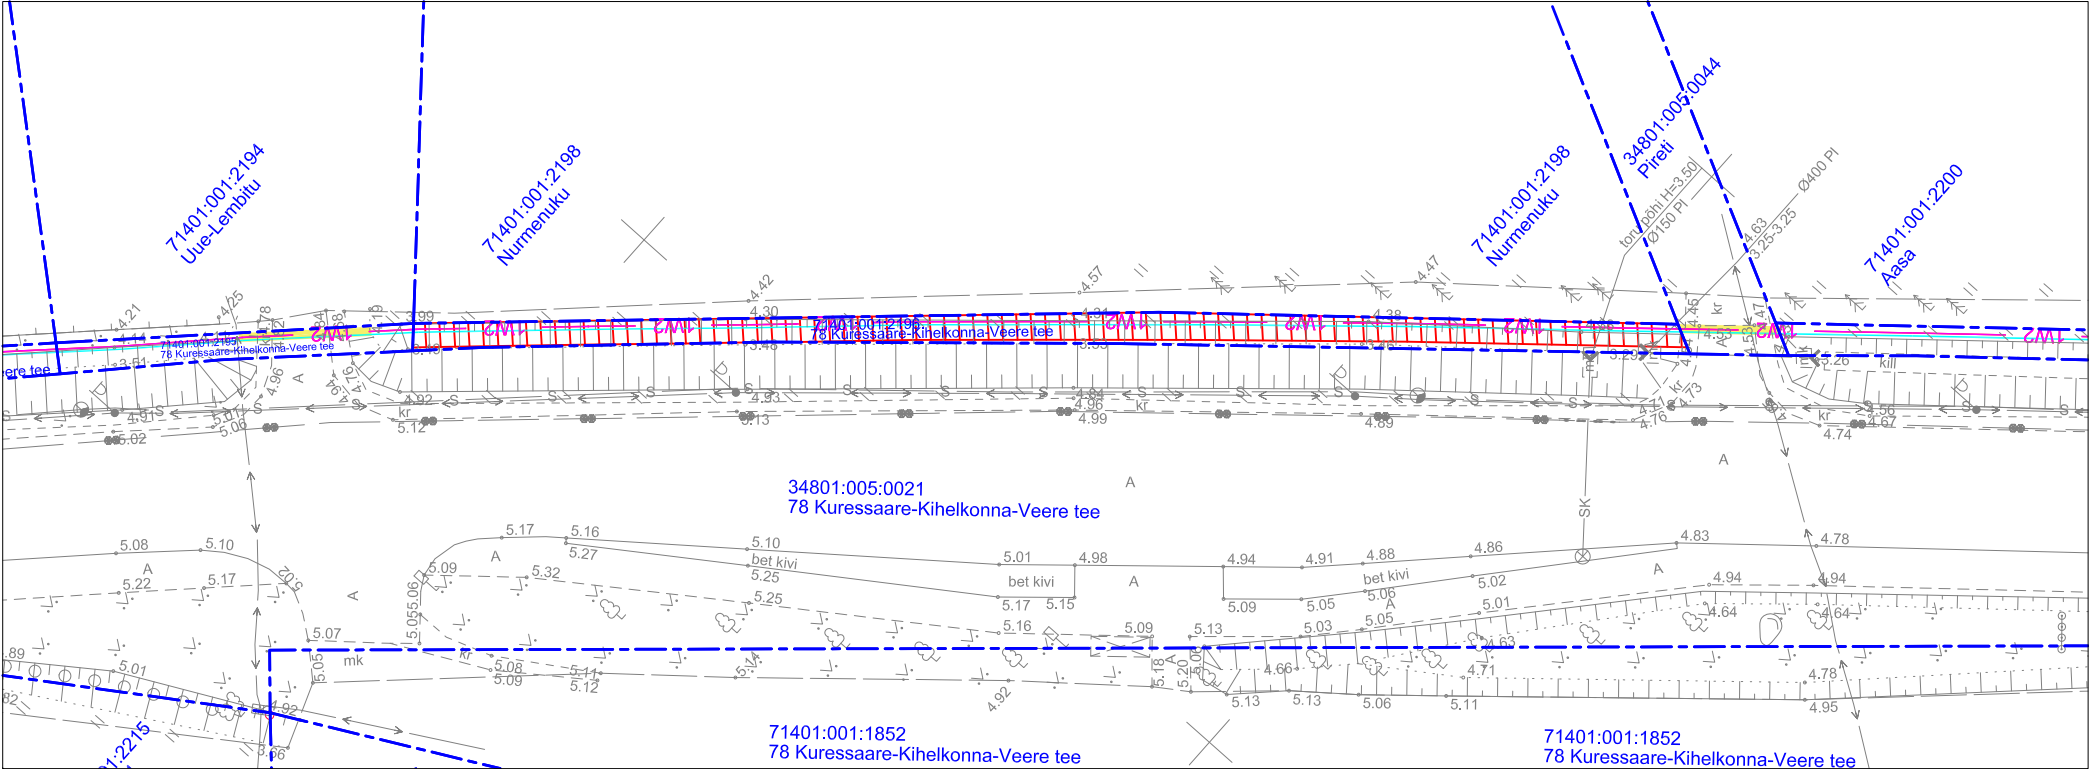

TINGMÄRGID:

- Katastriüksuse piir
- 1W2 Projekteeritud 10 kV maakaabelliin
- /// Kasutusõiguse ala 136 m2
- Projekteeritud reservtoru 750N

Jrk nr	IKO ala Pos nr (plaanil)	Kinnistu registrios number	Katastriüksuse tunnus, nimi ja sihtotstarve	Asukoht riigitee (nr ja nimi) suhtes (lõigu algus ja lõpp km)	Ala pindala m2
1	Pos 1	18035950	78 Kuressaare-Kihelkonna-Veere tee Katastritunnus 71401:001:2196 Transpordimaa	78 Kuressaare-Kihelkonna-Veere tee km-l 2,83-2,92	136 m2

Koostaja:
Keskkonnaprojekt OÜ