


M1:500

- Isikliku kasutusõiguse ala
- Lepingu objektiks oleva kinnistu piir
- Katastriüksuste piirid
- Projekteeritud side mikrotorustik maaliinina

Corle OÜ töö nr MKM3\_ALUTAGUSE  
Koostaja: Anti Salura

Jrk nr	IKÕ ala Pos nr(plaanil)	Kinnistu registriosa nr	Katastriüksuse tunnus, nimi, sihtotstarve	Asukoht riigitee suhtes	Ala pindala ruutmeetrites
1	1	7971050	49801:001:0525 13209 Mäetaguse tee Transpordimaa	13209 Mäetaguse tee km 2,23	42
2	2	7971050	49801:001:0525 13209 Mäetaguse tee Transpordimaa	13209 Mäetaguse tee km 3,26	36
3	3	7971050	49801:001:0525 13209 Mäetaguse tee Transpordimaa	13209 Mäetaguse tee km 3,50	34

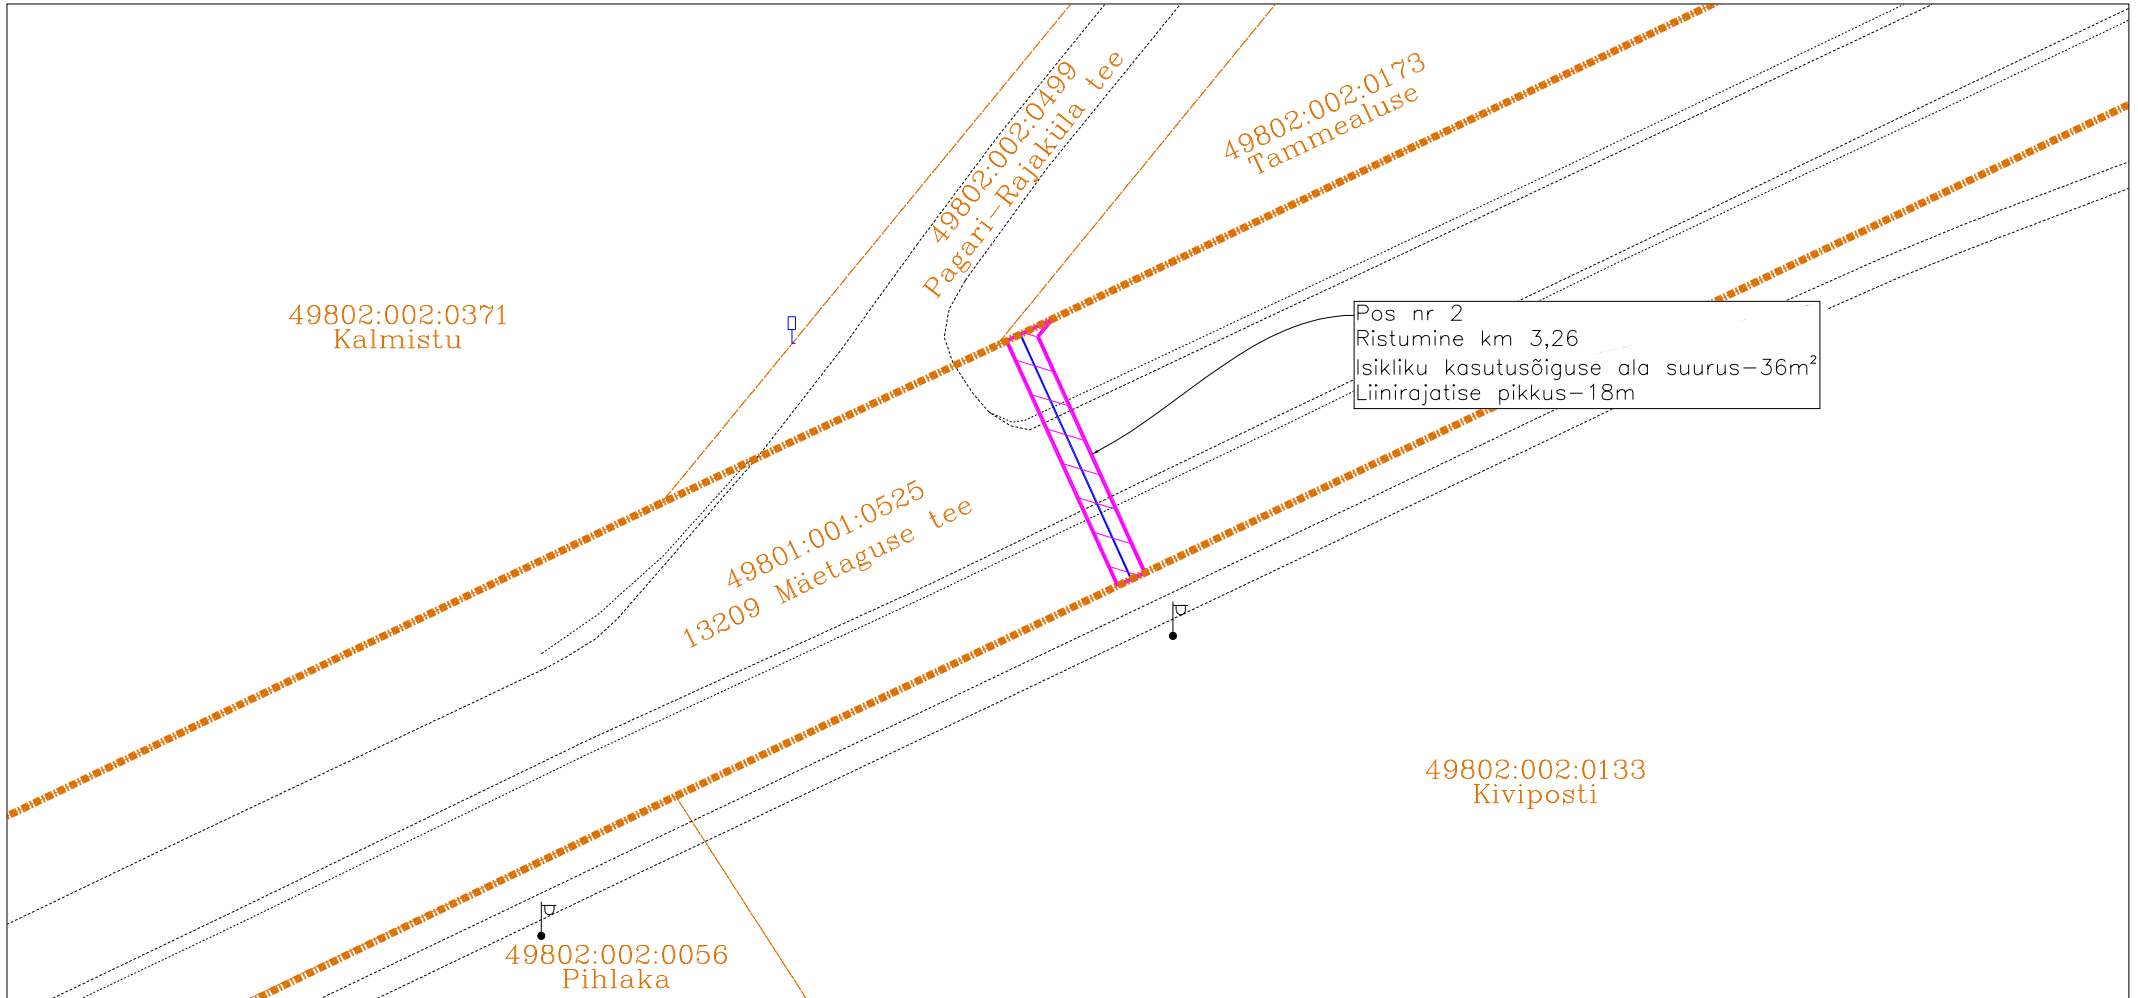


M1:500

- Isikliku kasutusõiguse ala
- Lepingu objektiks oleva kinnistu piir
- Katastriüksuste piirid
- Projekteeritud side mikrotorustik maaliinina

Corle OÜ töö nr MKM3\_ALUTAGUSE  
Koostaja: Anti Salura

Jrk nr	IKÕ ala Pos nr(plaanil)	Kinnistu registriosa nr	Katastriüksuse tunnus, nimi, sihtotstarve	Asukoht riigitee suhtes	Ala pindala ruutmeetrites
1	1	7971050	49801:001:0525 13209 Mäetaguse tee Transpordimaa	13209 Mäetaguse tee km 2,23	42
2	2	7971050	49801:001:0525 13209 Mäetaguse tee Transpordimaa	13209 Mäetaguse tee km 3,26	36
3	3	7971050	49801:001:0525 13209 Mäetaguse tee Transpordimaa	13209 Mäetaguse tee km 3,50	34

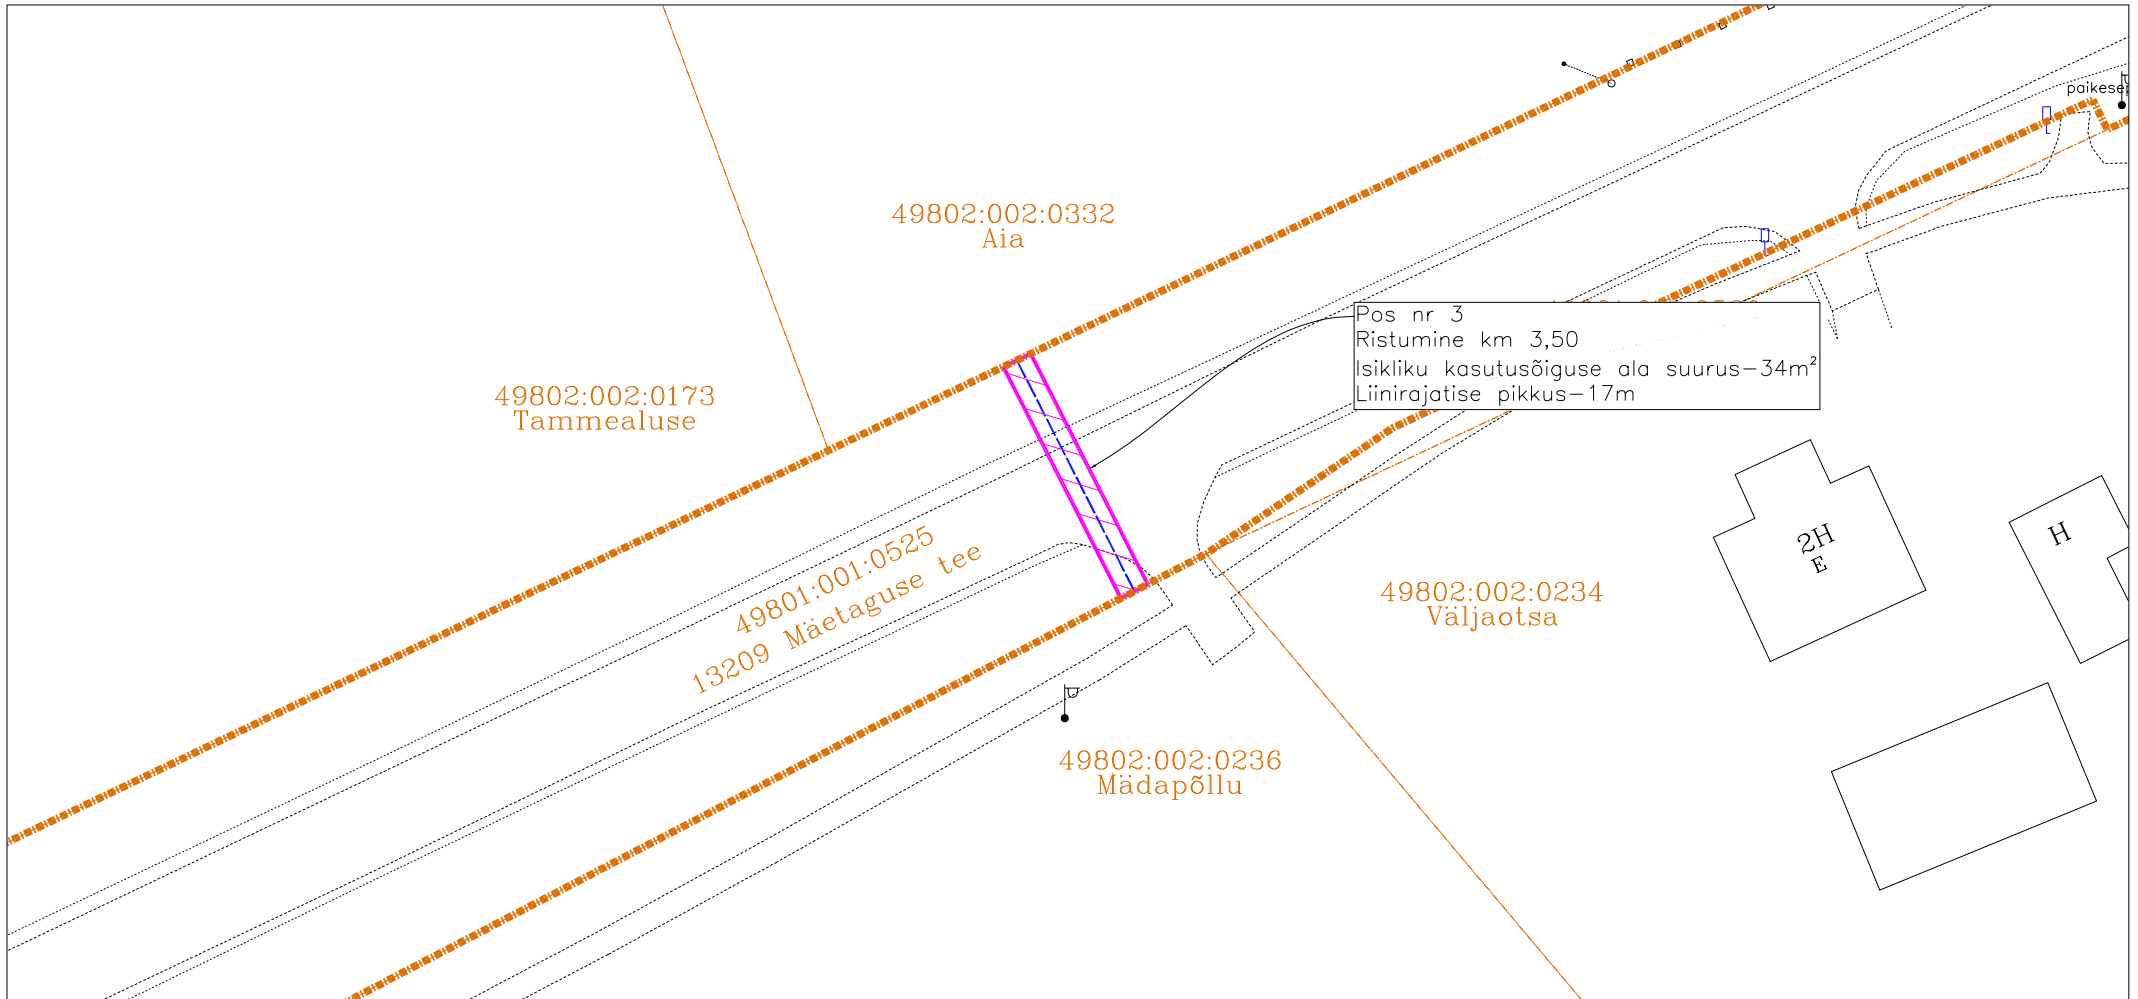

M1:500

- Isikliku kasutusõiguse ala
- Lepingu objektiks oleva kinnistu piir
- Katastriüksuste piirid
- Projekteeritud side mikrotorustik maaliinina

Corle OÜ töö nr MKM3\_ALUTAGUSE  
Koostaja: Anti Salura

Jrk nr	IKÕ ala Pos nr(plaanil)	Kinnistu registriosa nr	Katastriüksuse tunnus, nimi, sihtotstarve	Asukoht riigitee suhtes	Ala pindala ruutmeetrites
1	1	7971050	49801:001:0525 13209 Mäetaguse tee Transpordimaa	13209 Mäetaguse tee km 2,23	42
2	2	7971050	49801:001:0525 13209 Mäetaguse tee Transpordimaa	13209 Mäetaguse tee km 3,26	36
3	3	7971050	49801:001:0525 13209 Mäetaguse tee Transpordimaa	13209 Mäetaguse tee km 3,50	34