


Koormatava ala asendiplaan

Kinnistu nimi: 19331 Rannametsa-ikla tee (KV73171)

Katastritunnus: 21303:001:0101

Asukoht: Jaagupi küla, Häädemeeste vald, Pärnu maakond

Kirjanurk OÜ töö nr 4942P / Enefit Connect OÜ tellimus VT1276

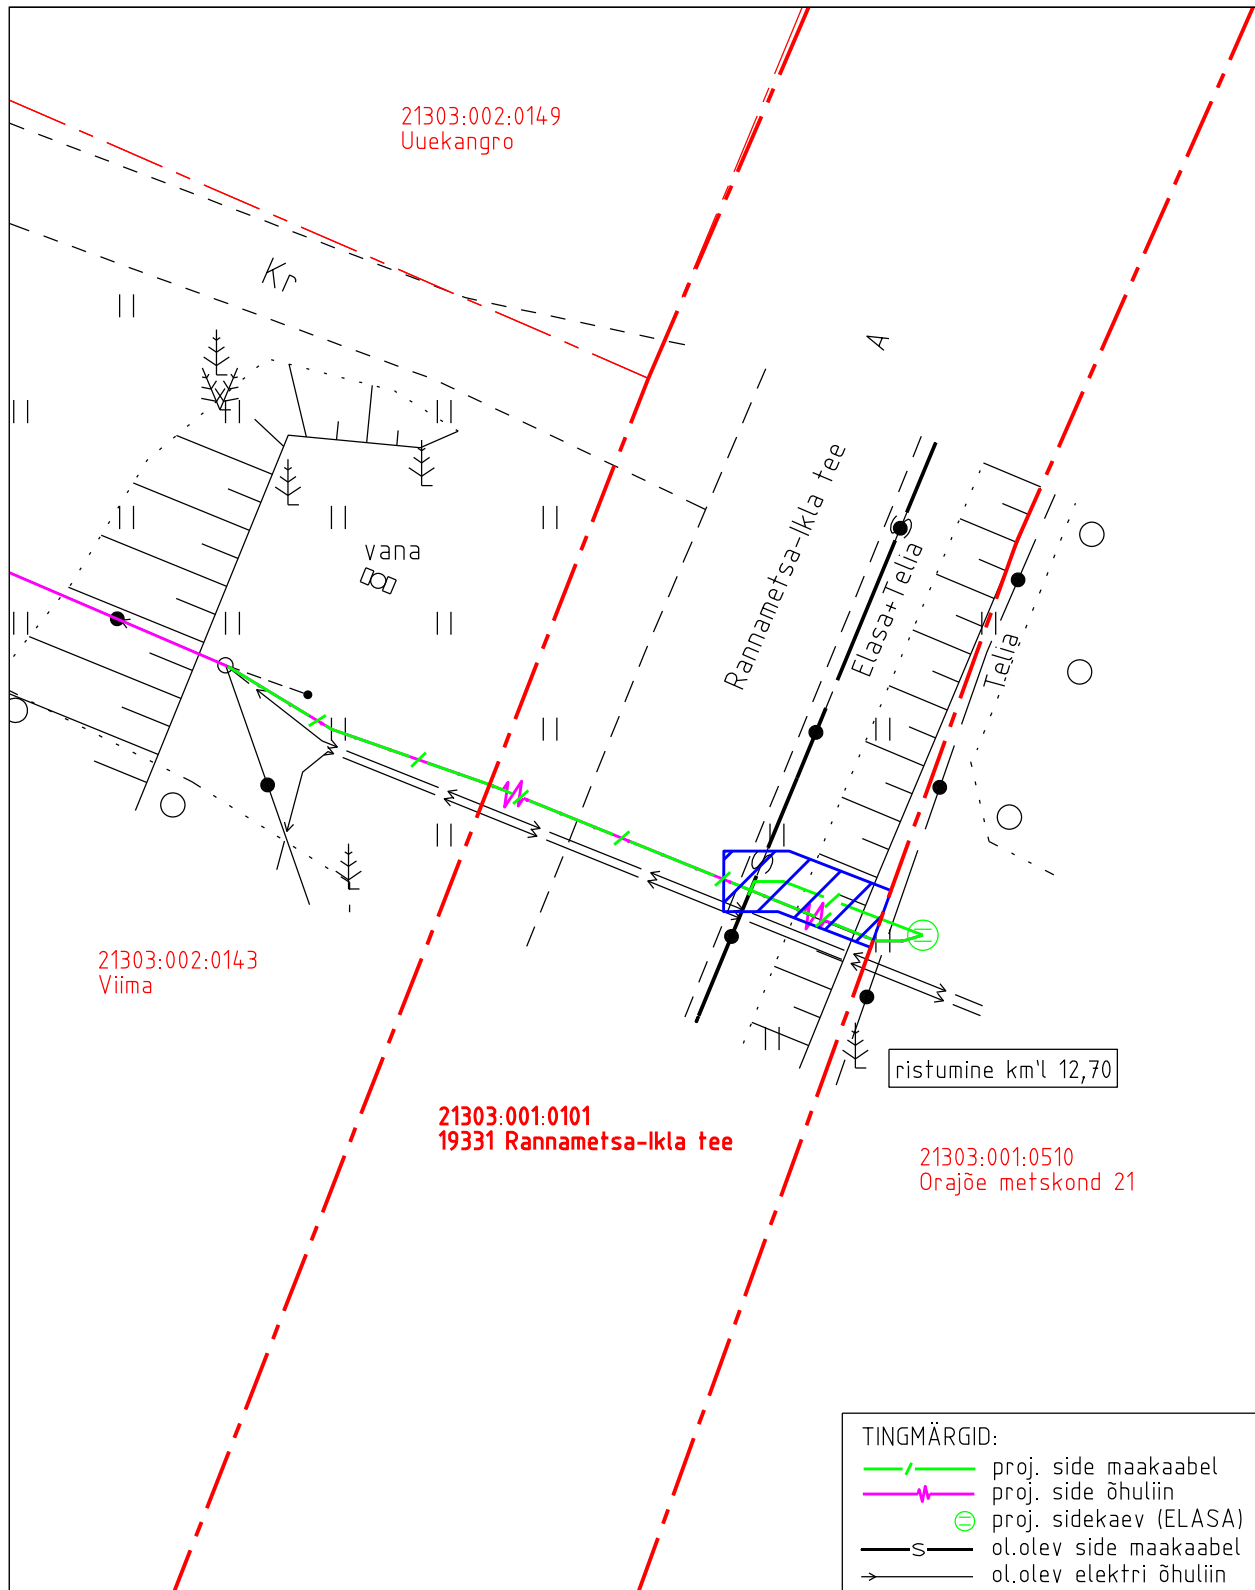

- Koormatava ala pindala kokku 11 m²
- Lepingu objektiks oleva katastriüksuse piir
- Katastriüksuste piirid

Plaan
M 1:250

Koostaja:
Kirjanurk OÜ