



1:100

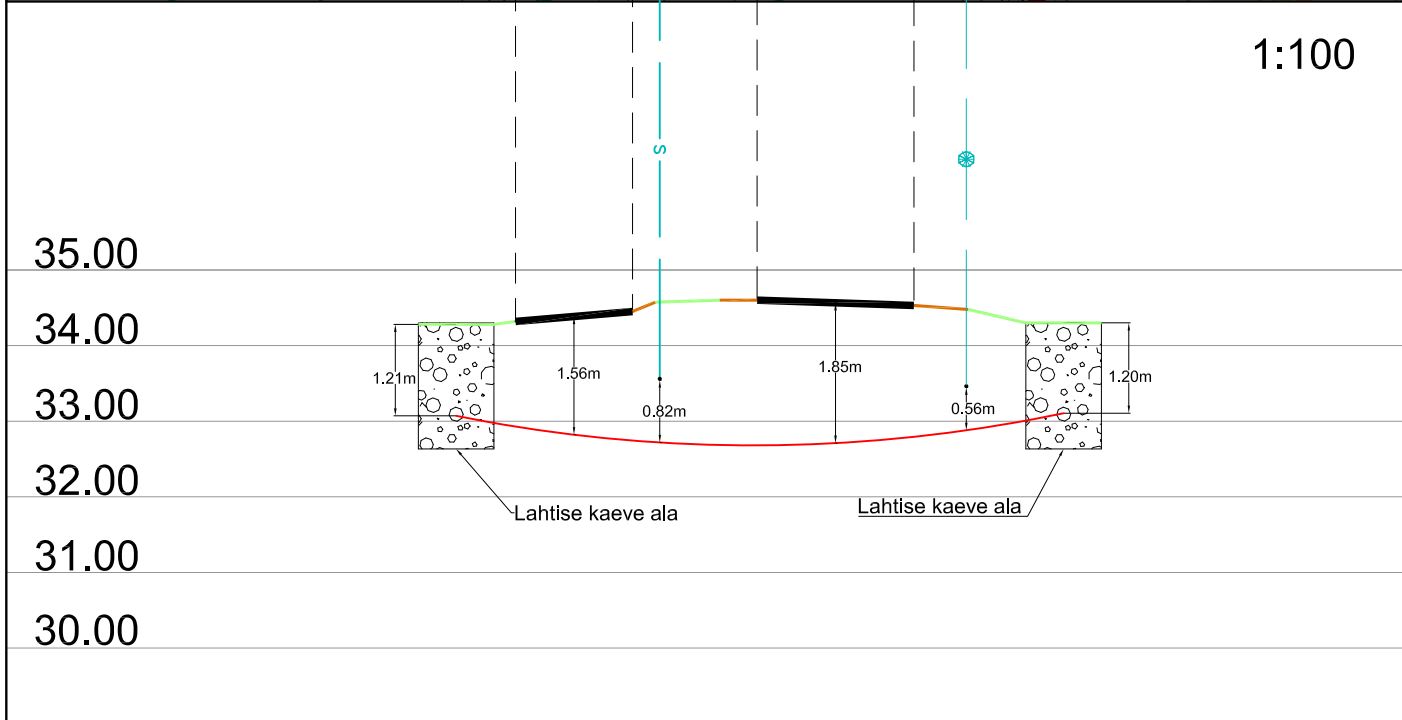

Ristumine 13161 Lohusuu-Maetsma teega km-l 1,36

Muudatuse nr	Kuupäev	Projekteerija	Vastutav spetsialist	Selgitus

Projekteerija  Keskonnaprojekt <small>ENGINEERING & CONSULTATIONS</small> OÜ KESKONNAPROJEKT A: Ringtee 12, 51013 Tartu T: +372 7305 060 E: kp@keskonnaprojekt.ee MTR reg nr EL10769210-0001	Töö nimetus Passiivse elektroonilise side juurdepääsuvõrgu rajamine, Lohusuu alevik, Mustvee vald, Jõgeva maakond		Töö tellija Enefit AS	
	Joonise nimetus Ristlõige		Töö väljaandmise aeg 21.06.2024	
	Objekti aadress Lohusuu alevik, Mustvee vald, Jõgeva maakond		Joonise digiaadress VT2099_EP_EN-6-01_Ristlõige.dwg	
Kontrollis Marek Uiboupin	Allkiri (signature)	Projekti staadium EP	Töö number VT2099	Joonise number EN-6-07
Projekteeris Rasmus Valli	Allkiri (signature)	Mõõtkava 1:250	Joonise number EN-6-07	