


Profiil

11360 Riisipere-Kernu tee km 8.99

1:100

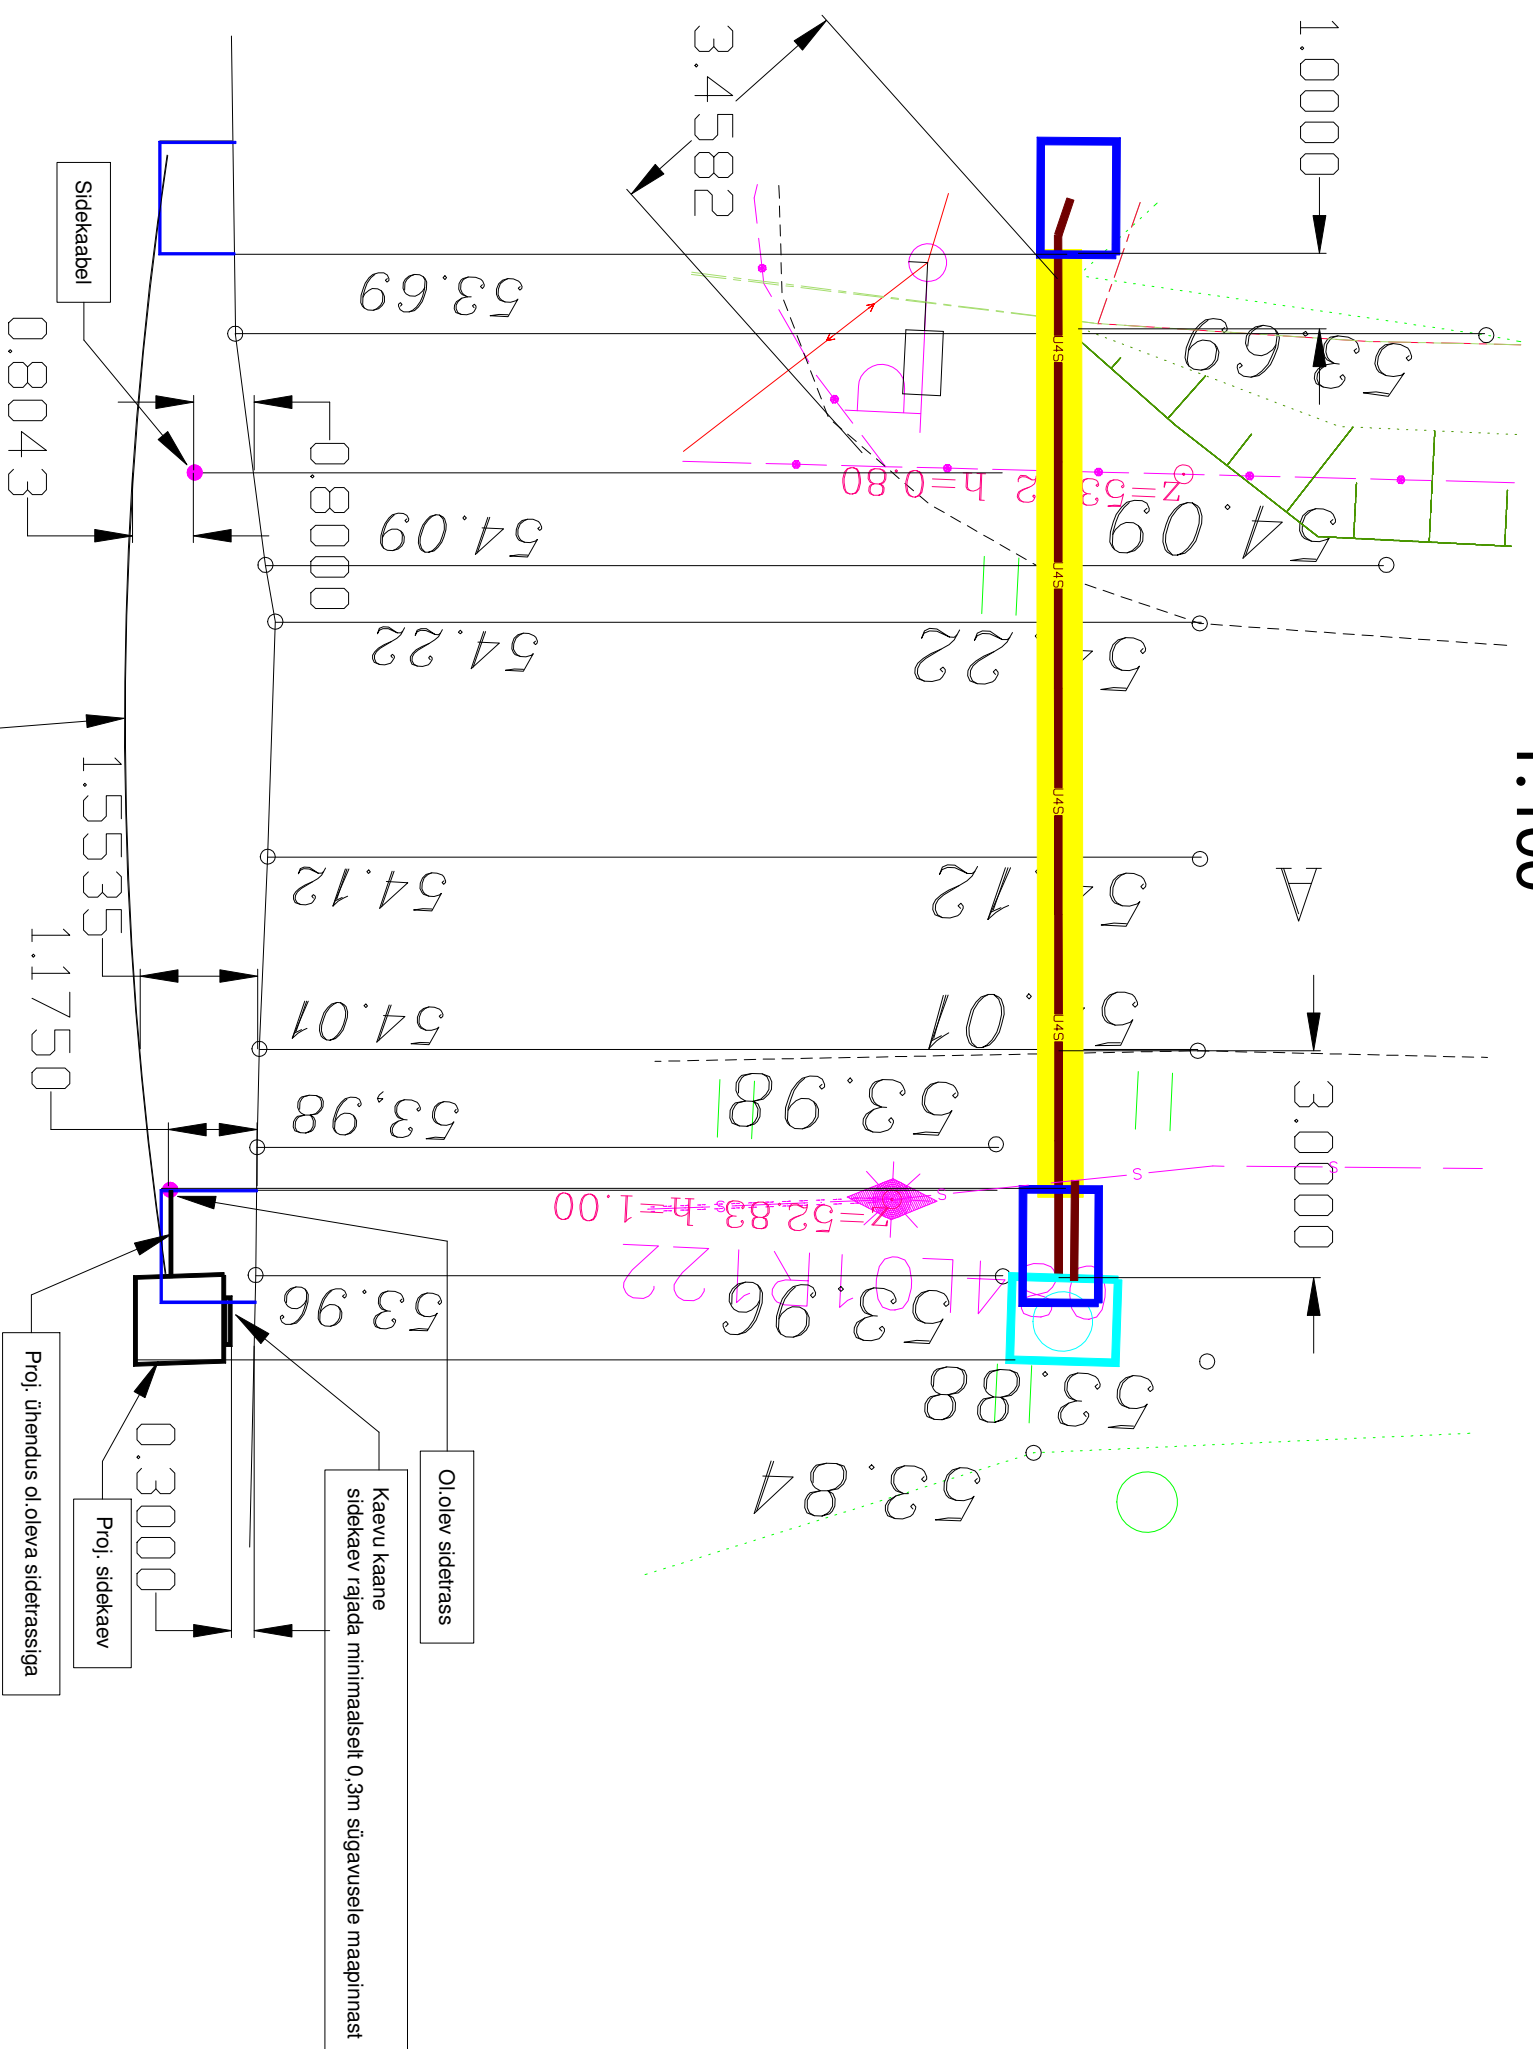

Mikro rotoru 14/10 kaitsetorusPT1250N D=110mm

Töö nimi	Suve poik tänav ja kommunikatsioonide ehitusprojekt		Tellijä
Objekti asukoht	Osa-2 Valgustus ja side		Hodes OÜ
Joonise nimi	Suve tee, Harba küla, Saue vald, Harju maakond	Joonise nr	24SA03 EL-6-01
	11360 Riisipere-Kernu teega ristumine	Mõõtkava	1:100
		Stadium	Leht 1
		PP	Muudatus
		Kuupäev	02. 2024

OÜ Elekman			
Proj.	T.POMERANTS		
Kontr.	T.POMERANTS		
Faill			

Trummi põik 6/7
Tollini 12616
Tel./faks 6726172
e-mail: elekman@elekman.ee