



PUIESTIKU TEE

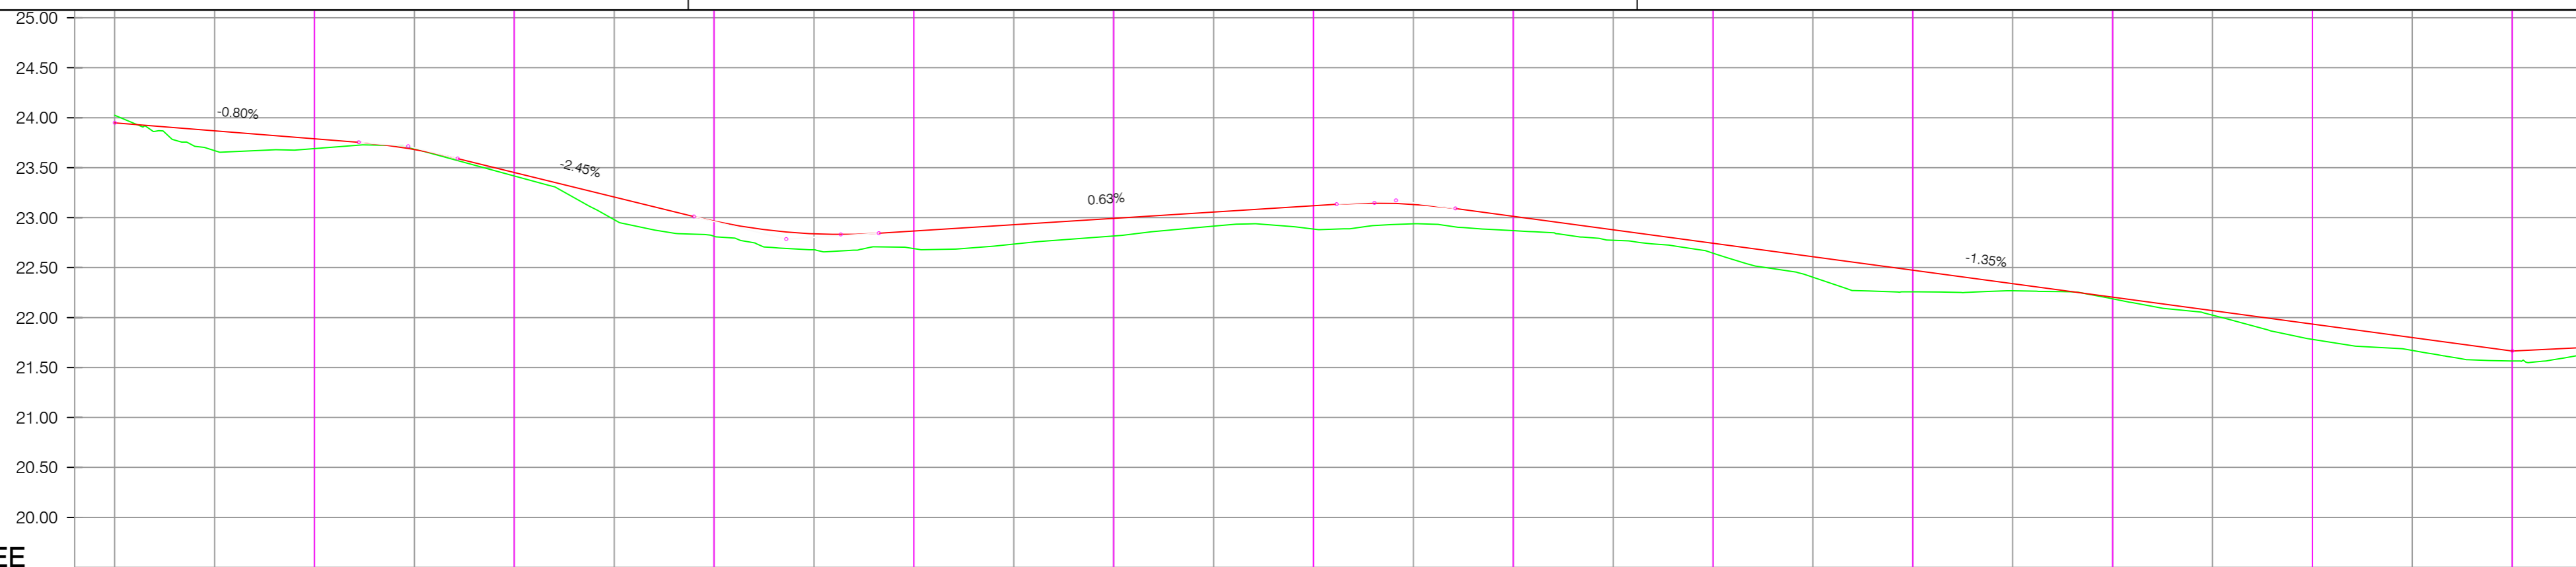

Piketid	PK0+00	PK0+10	PK0+20	PK0+30	PK0+40	PK0+50	PK0+60	PK0+70	PK0+80	PK0+90	PK1+00	PK1+10	PK1+20	PK1+30	PK1+40	PK1+50	PK1+60	PK1+70	PK1+80	PK1+90	PK2+00	PK2+10	PK2+20	PK2+30	PK2+40
Vertikaalgeomeetria [tee telg]			24.4 0.008	R=600.0	23.6 0.025		R=600.0			45.8 0.006			R=600.0								105.8 0.013				
Projekteeritud kõrgused [tee telg]	23.95	23.87	23.79	23.68	23.45	23.21	22.97	22.84	22.87	22.93	22.99	23.05	23.12	23.13	23.01	22.89	22.74	22.61	22.47	22.34	22.20	22.07	21.90	21.80	21.66
Olemasolevad kõrgused [tee telg]	24.02	23.67	23.69	23.69	23.42	23.09	22.87	22.69	22.69	22.77	22.82	22.91	22.89	22.89	22.87	22.77	22.69	22.40	22.26	22.27	22.19	22.02	21.78	21.67	21.57
Proj. kõrgus olol. maapinnast (+/-) [tee telg]	-0.06	-0.20	-0.10	-0.01	-0.04	-0.23	-0.15	-0.16	-0.18	-0.19	-0.18	-0.14	-0.23	-0.19	-0.14	-0.10	-0.10	-0.21	-0.22	-0.07	-0.02	-0.04	-0.15	-0.13	-0.10
Horisontaalgeomeetria	PK0+00.0			62.74			PK0+62.7	R8.0	PK0+75.6	33.09		PK1+08.7					R72.0				PK2+11.5	17.61	PK2+29.2		R15.0

Maa- ja Ruumimõõdet

PUIESTIKU TEE

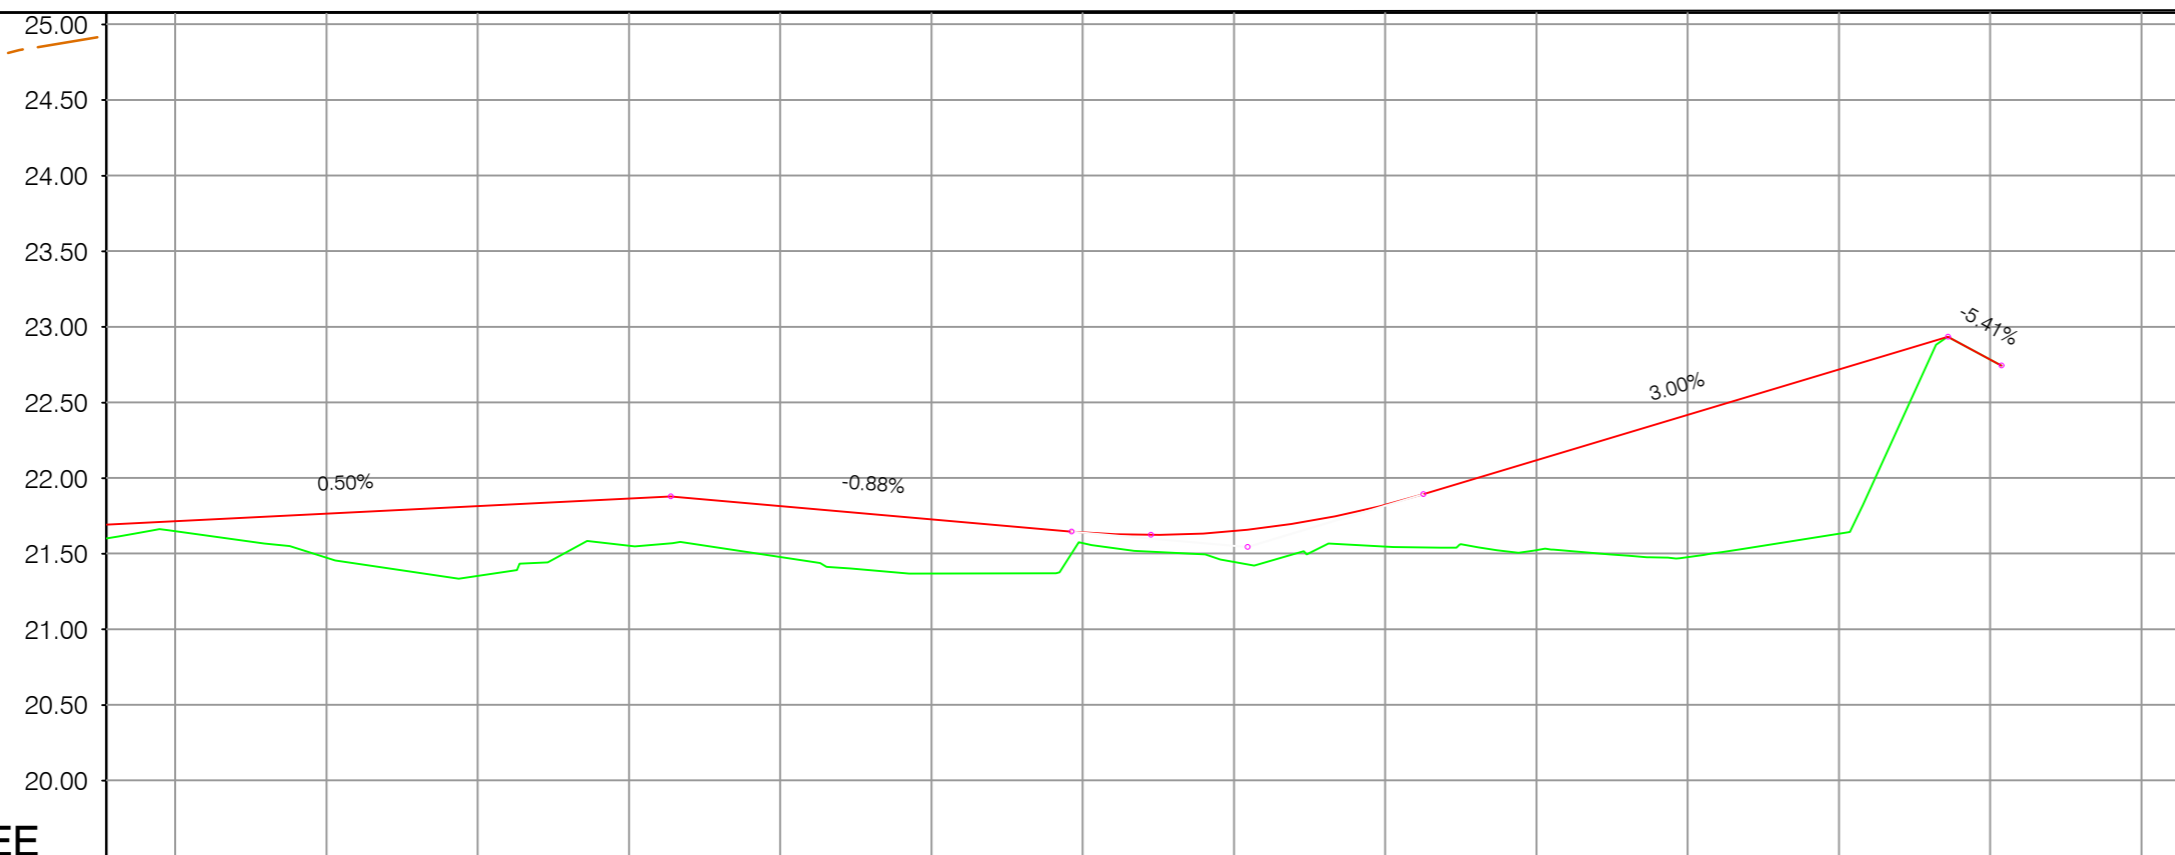

Piketid	PK2+50	PK2+60	PK2+70	PK2+80	PK2+90	PK3+00	PK3+10	PK3+20	PK3+30	PK3+40	PK3+50	PK3+60	PK3+70	PK3+80
Vertikaalgeomeetria [tee telg]		42.8 0.005		PK2+82.8	36.5 0.009		PK3+09.3	R=600.0	PK3+32.5		34.7 0.030		PK3+67.2 30.5%	PK3+70.7
Projekteeritud kõrgused [tee telg]	21.71	21.76	21.81	21.86	21.81	21.75	21.64	21.69	21.82	22.12	22.42	22.72	22.78	22.78
Olemasolevad kõrgused [tee telg]	21.65	21.47	21.55	21.55	21.49	21.37	21.57	21.45	21.55	21.65	21.46	21.63	22.78	22.78
Proj. kõrgus olol. maapinnast (+/-) [tee telg]	-0.07	-0.29	-0.46	-0.31	-0.34	-0.36	-0.07	-0.20	-0.28	-0.59	-0.94	-1.09	-0.00	-0.00
Horisontaalgeomeetria	PK2+49.5			84.21			PK3+33.7	R20.0	PK3+53.5	17.23			PK3+70.7	

Maa- ja Ruumimõõdet

Tingmargid

- Projekteeritud tee telgjoon
- Olemasolev maapind

Muudatused:	Kuupäev	Muudatuste kirjeldus
M1	.....	.....

	T-Model OÜ reg nr 11270607 Lelle tn 24, Tallinn 11318 tel +372 606 1601 info@tmodel.ee www.tmodel.ee	Projekti nimi: Puiestiku tee	MTR reg nr: EEP003363 EPE001071 ELK000054 EEP001401
	Tellijä: ORKI OÜ Sõstra tn 2, 10616 Tallinn, Harju maakond, tel 58106698	Projekti osa: Teed ja liikluskorraldus	Töö nr: 23017 Stadium: PP
Vastutav pädev isik: E. Väiling	Objekti asukoht: Harju maakond, Harku vald, Väana küla	Joonis koostatud / trükitud: 19.06.2025 / 19.06.2025	Mõõtkava: 1:500 1:50
	Joonise nimi: Pikiprofiil	Joonise faili nimi: 23017_PP_TL-6-20_v02_Pikiprof.pdf	Joonise nr: TL-6-20