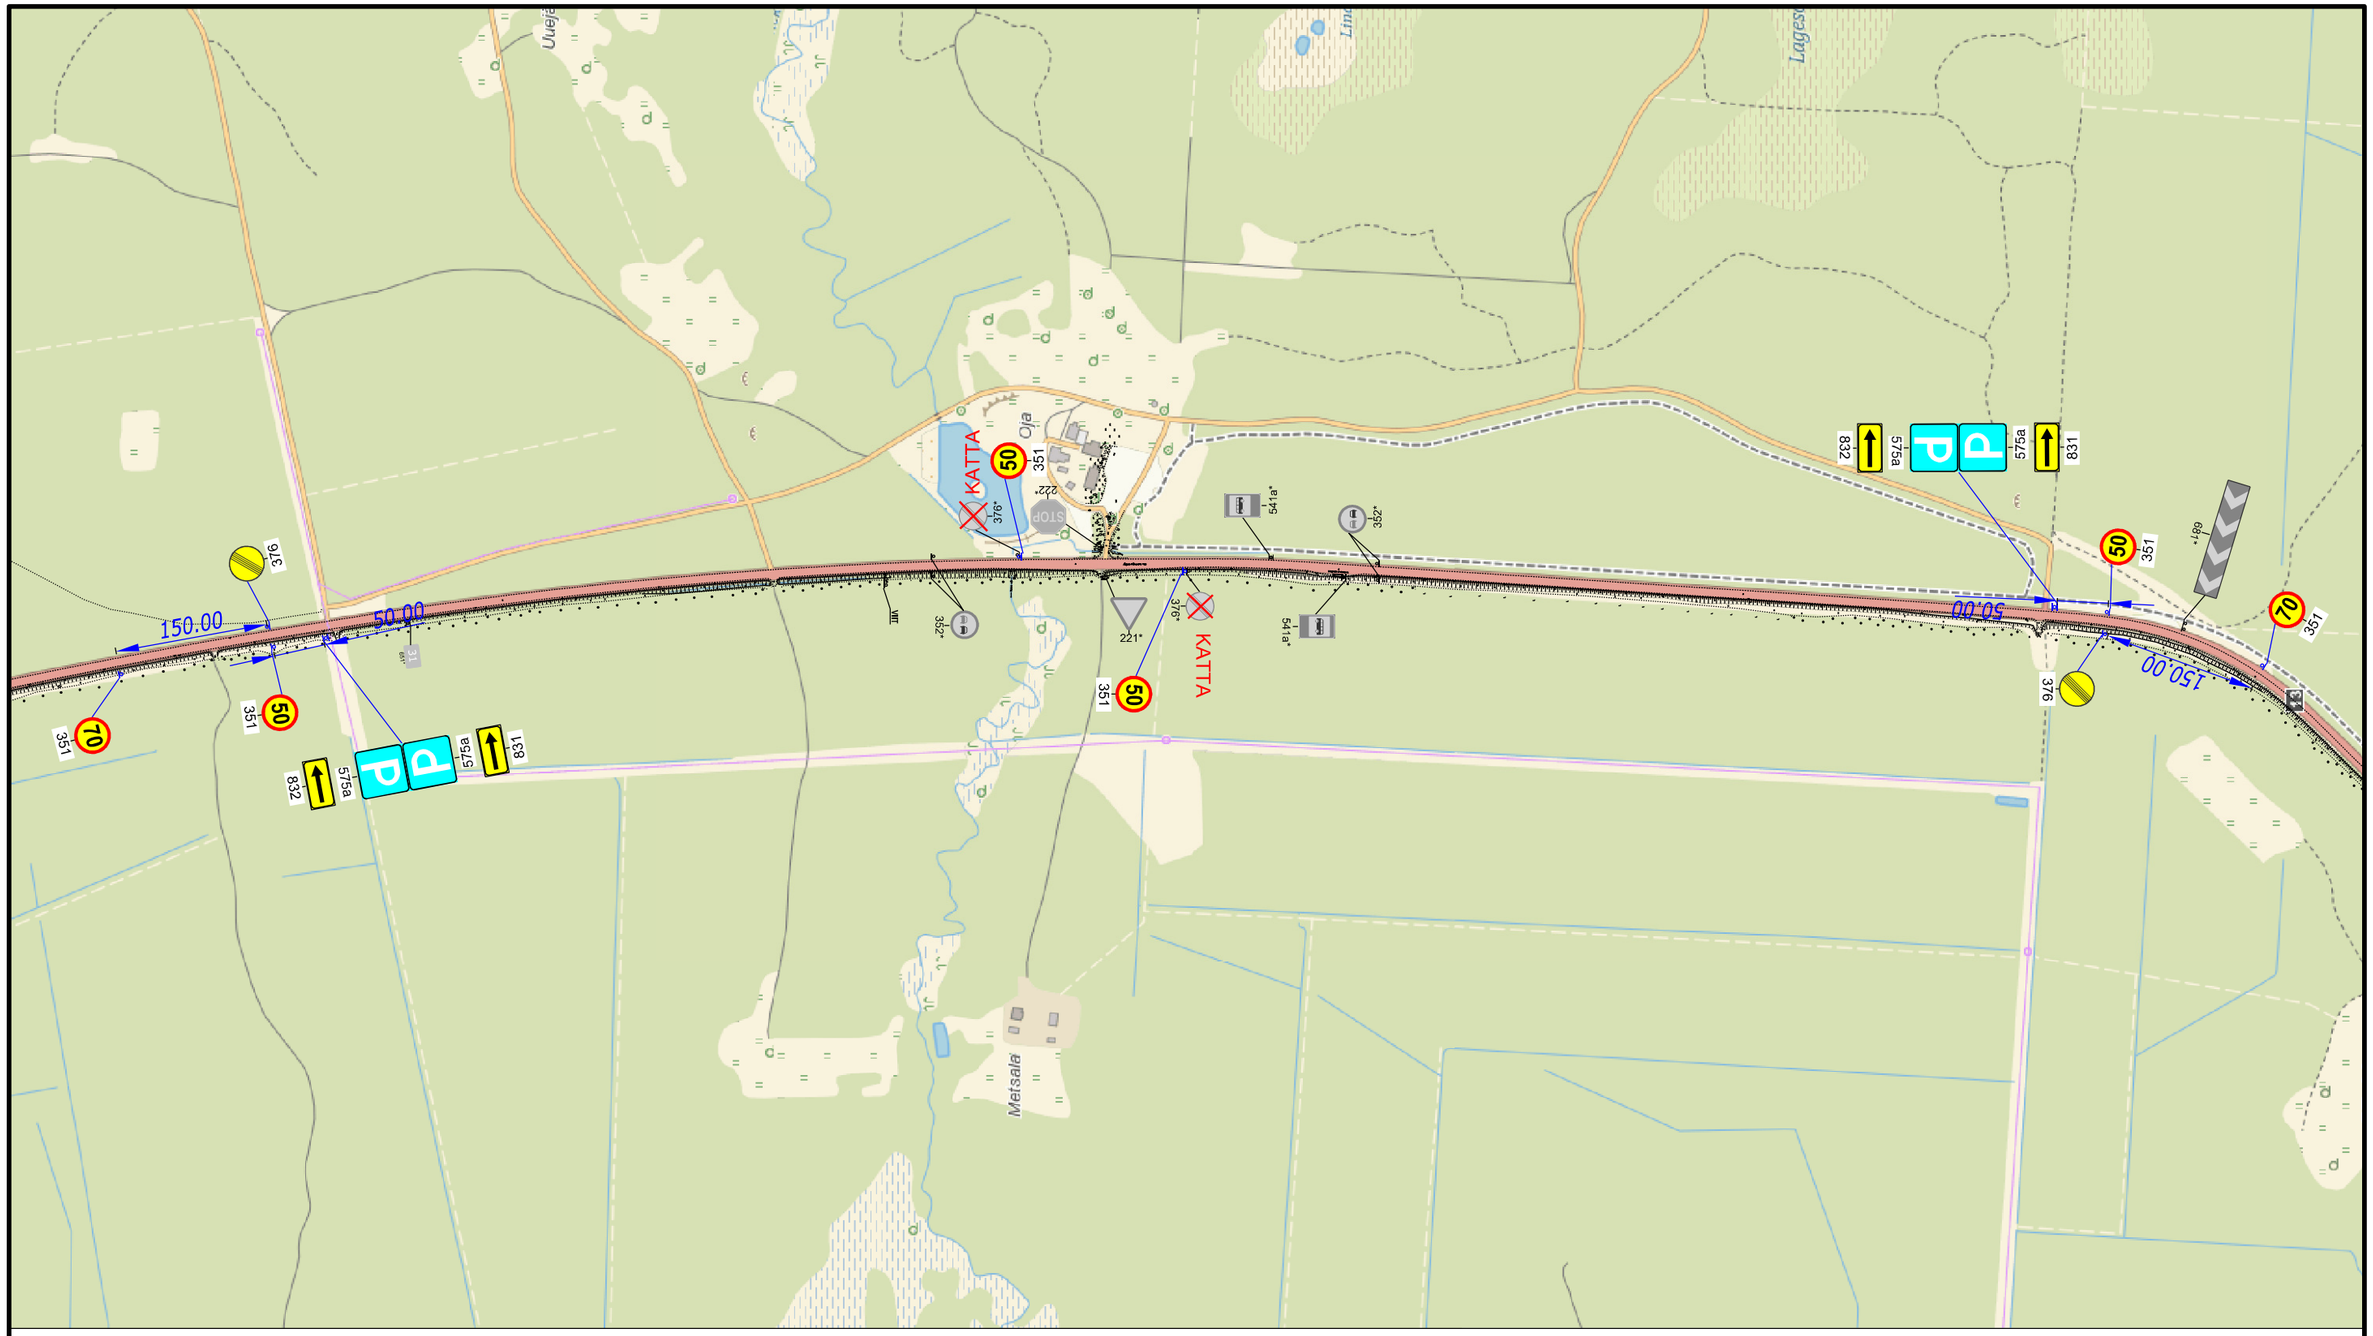

TINGMÄRGID:

221* Ol.olev liiklusmärk

30 351 Proj. liiklusmärk

Proj. liiklusmärgl post

Warren Safety Ranna tee 17, Tabasalu 76901 tel: 603 2401 E-mail: info@warrensafety.com	Skeemi nr: 2201-10.1	Kuupäev 28.01.2022	
	Projekt: Sportland Kõrvemaa Neliküritus	Leht 1	Lehti 1
Kontrollis: S.Vahter	Asukoht: Pillapalu küla, Anija vald, Harjumaa Tee nr 13, Jägala - Käravete, km 30.8 kuni 32.8	Mõõtkava 1:6000	
Koostas: K.Rütman			
Tellija: MTÜ Baltic Events Estonia Pärnu mnt 142/2, 11317 Tallinn Mari Hütsi, tel: 5388 0469	Joonis: Liiklusskeem		