


Jrk nr	IKÕ ala Pos nr (plaanil)	Kinnistu registriosas number	Katastriüksuse tunnus, nimi ja sihtotstarve;	Asukoht riigitee (nr ja nimi) suhtes (lõigu algus ja lõpp km);	Ala pindala ruutmeetrites m ²
1.	Pos 1	9748950	29501:001:0219, 11395 Laulasmaa-Lohusalu tee L2, Transpordimaa 100%	11395 Laulasmaa-Lohusalu tee km 3.57	33 m ²

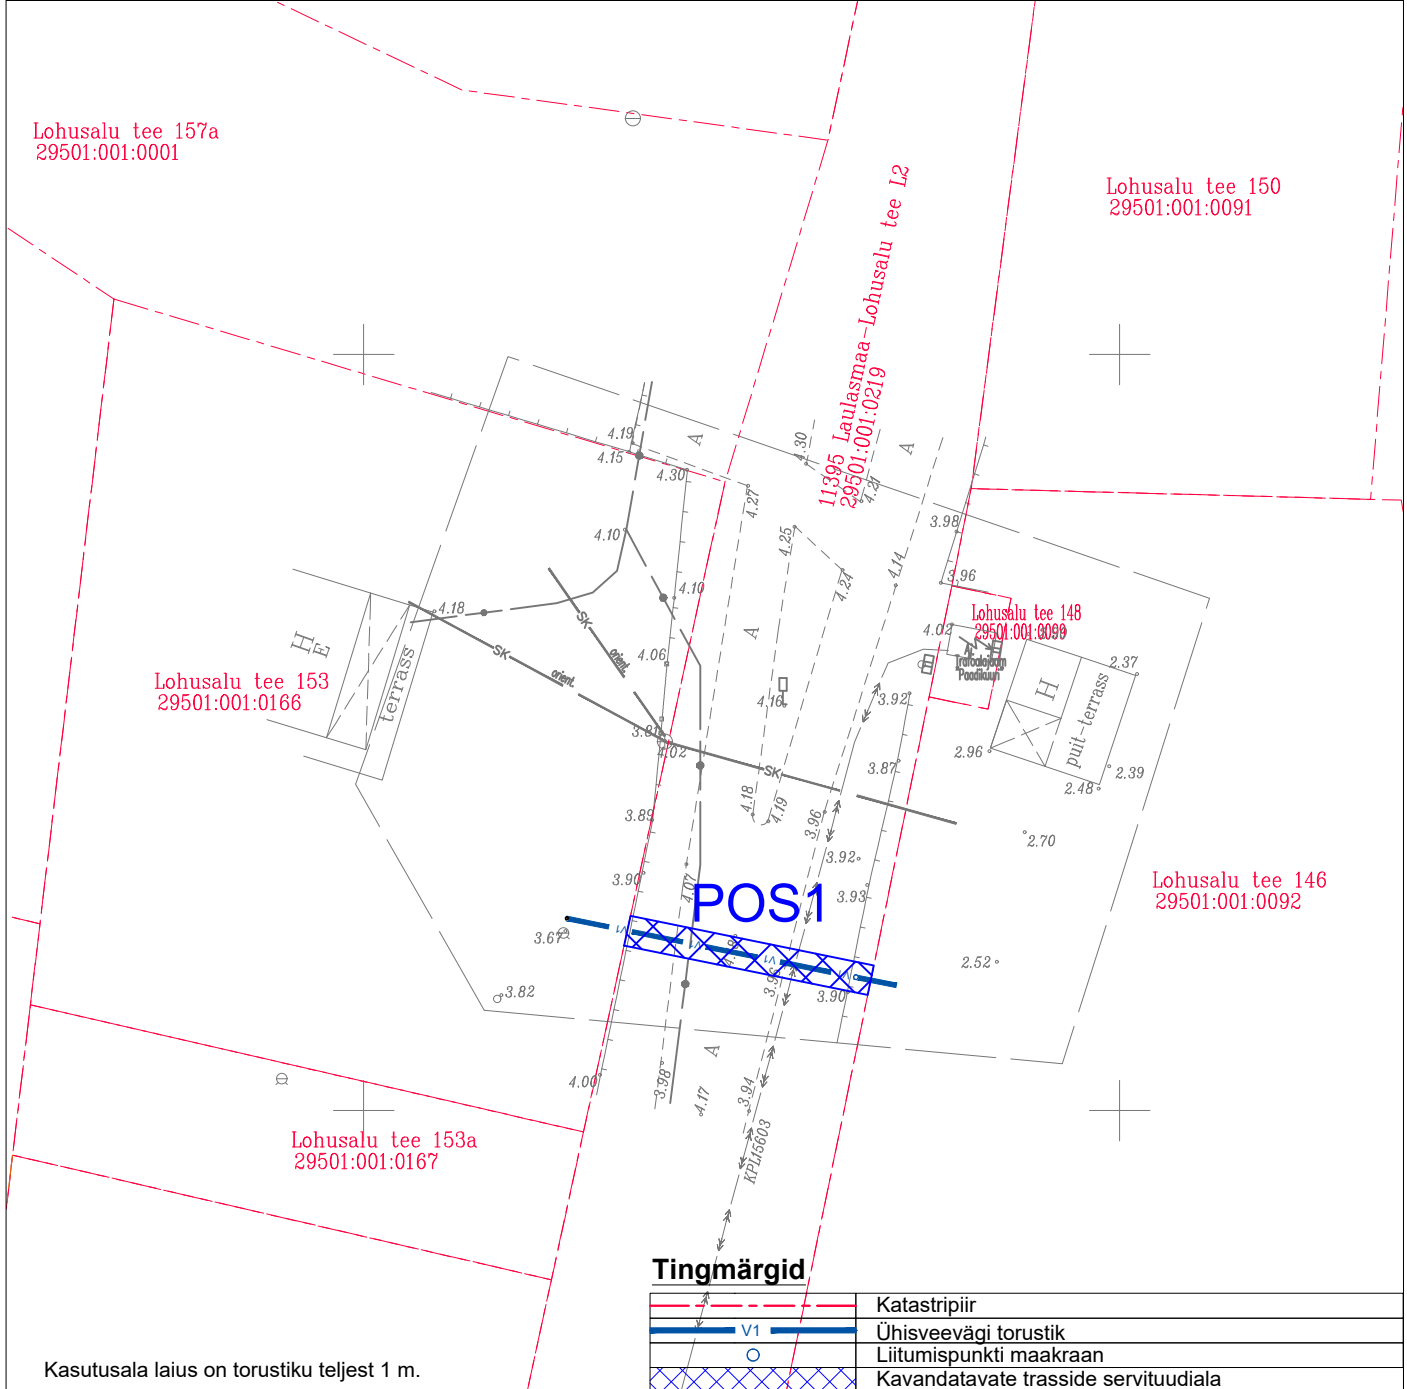

v03	Torustiku asukoht muudetud.	05.06.2024
v02	Maakraan MK-1 viidud teise asukohta.	02.04.2024
Muudatuse nr	Muudatuse kirjeldus	Kuupäev
 <p>EEP004288</p>		<p>Tellija: Vensen AS</p> <p>Töö nimetus: Lohusalu tee 146 veetorustiku liitumispunkti projekteerimine</p>
<p>Koostas: Irina Moseitšuk</p> <p>Vastutav pädev isik: Marko Raid</p>		<p>Joonise nimetus: Isikliku kasutusõiguse seadmise plaan</p>
<p>Lähtefaili nimetus: AQ23175_PP_VKV-9-02_IKO-skeem.dwg</p>		<p>Objekti aadress: Lohusalu küla, Lääne-Harju vald, Harju maakond</p>
Projekti koostamise kuupäev: 13.12.2023	Väljatrükkimise kuupäev: 05.06.2024	<p>Töö nr: AQ23175</p> <p>Stadium: PP</p> <p>Joonise nr: VKV-9-02</p> <p>Mõõtkava: 1:500</p>