


Isikliku kasutusõiguse seadmise plaan

Jrk nr	IKÕ ala Pos nr (plaanil)	Kinnistu registriosa number	Katastriüksuse tunnus, nimi ja sihtotstarve;	Asukoht riigitee (nr ja nimi) suhtes (lõigu algus ja lõpp km);	Ala pindala ruutmeetrites m ²
1.	Pos 1	10505450	24505:001:1064; 11262 Ruu-Ihasalu tee, transpordimaa	11262 Ruu-Ihasalu tee kulgemine 11,14-11,15 km	25

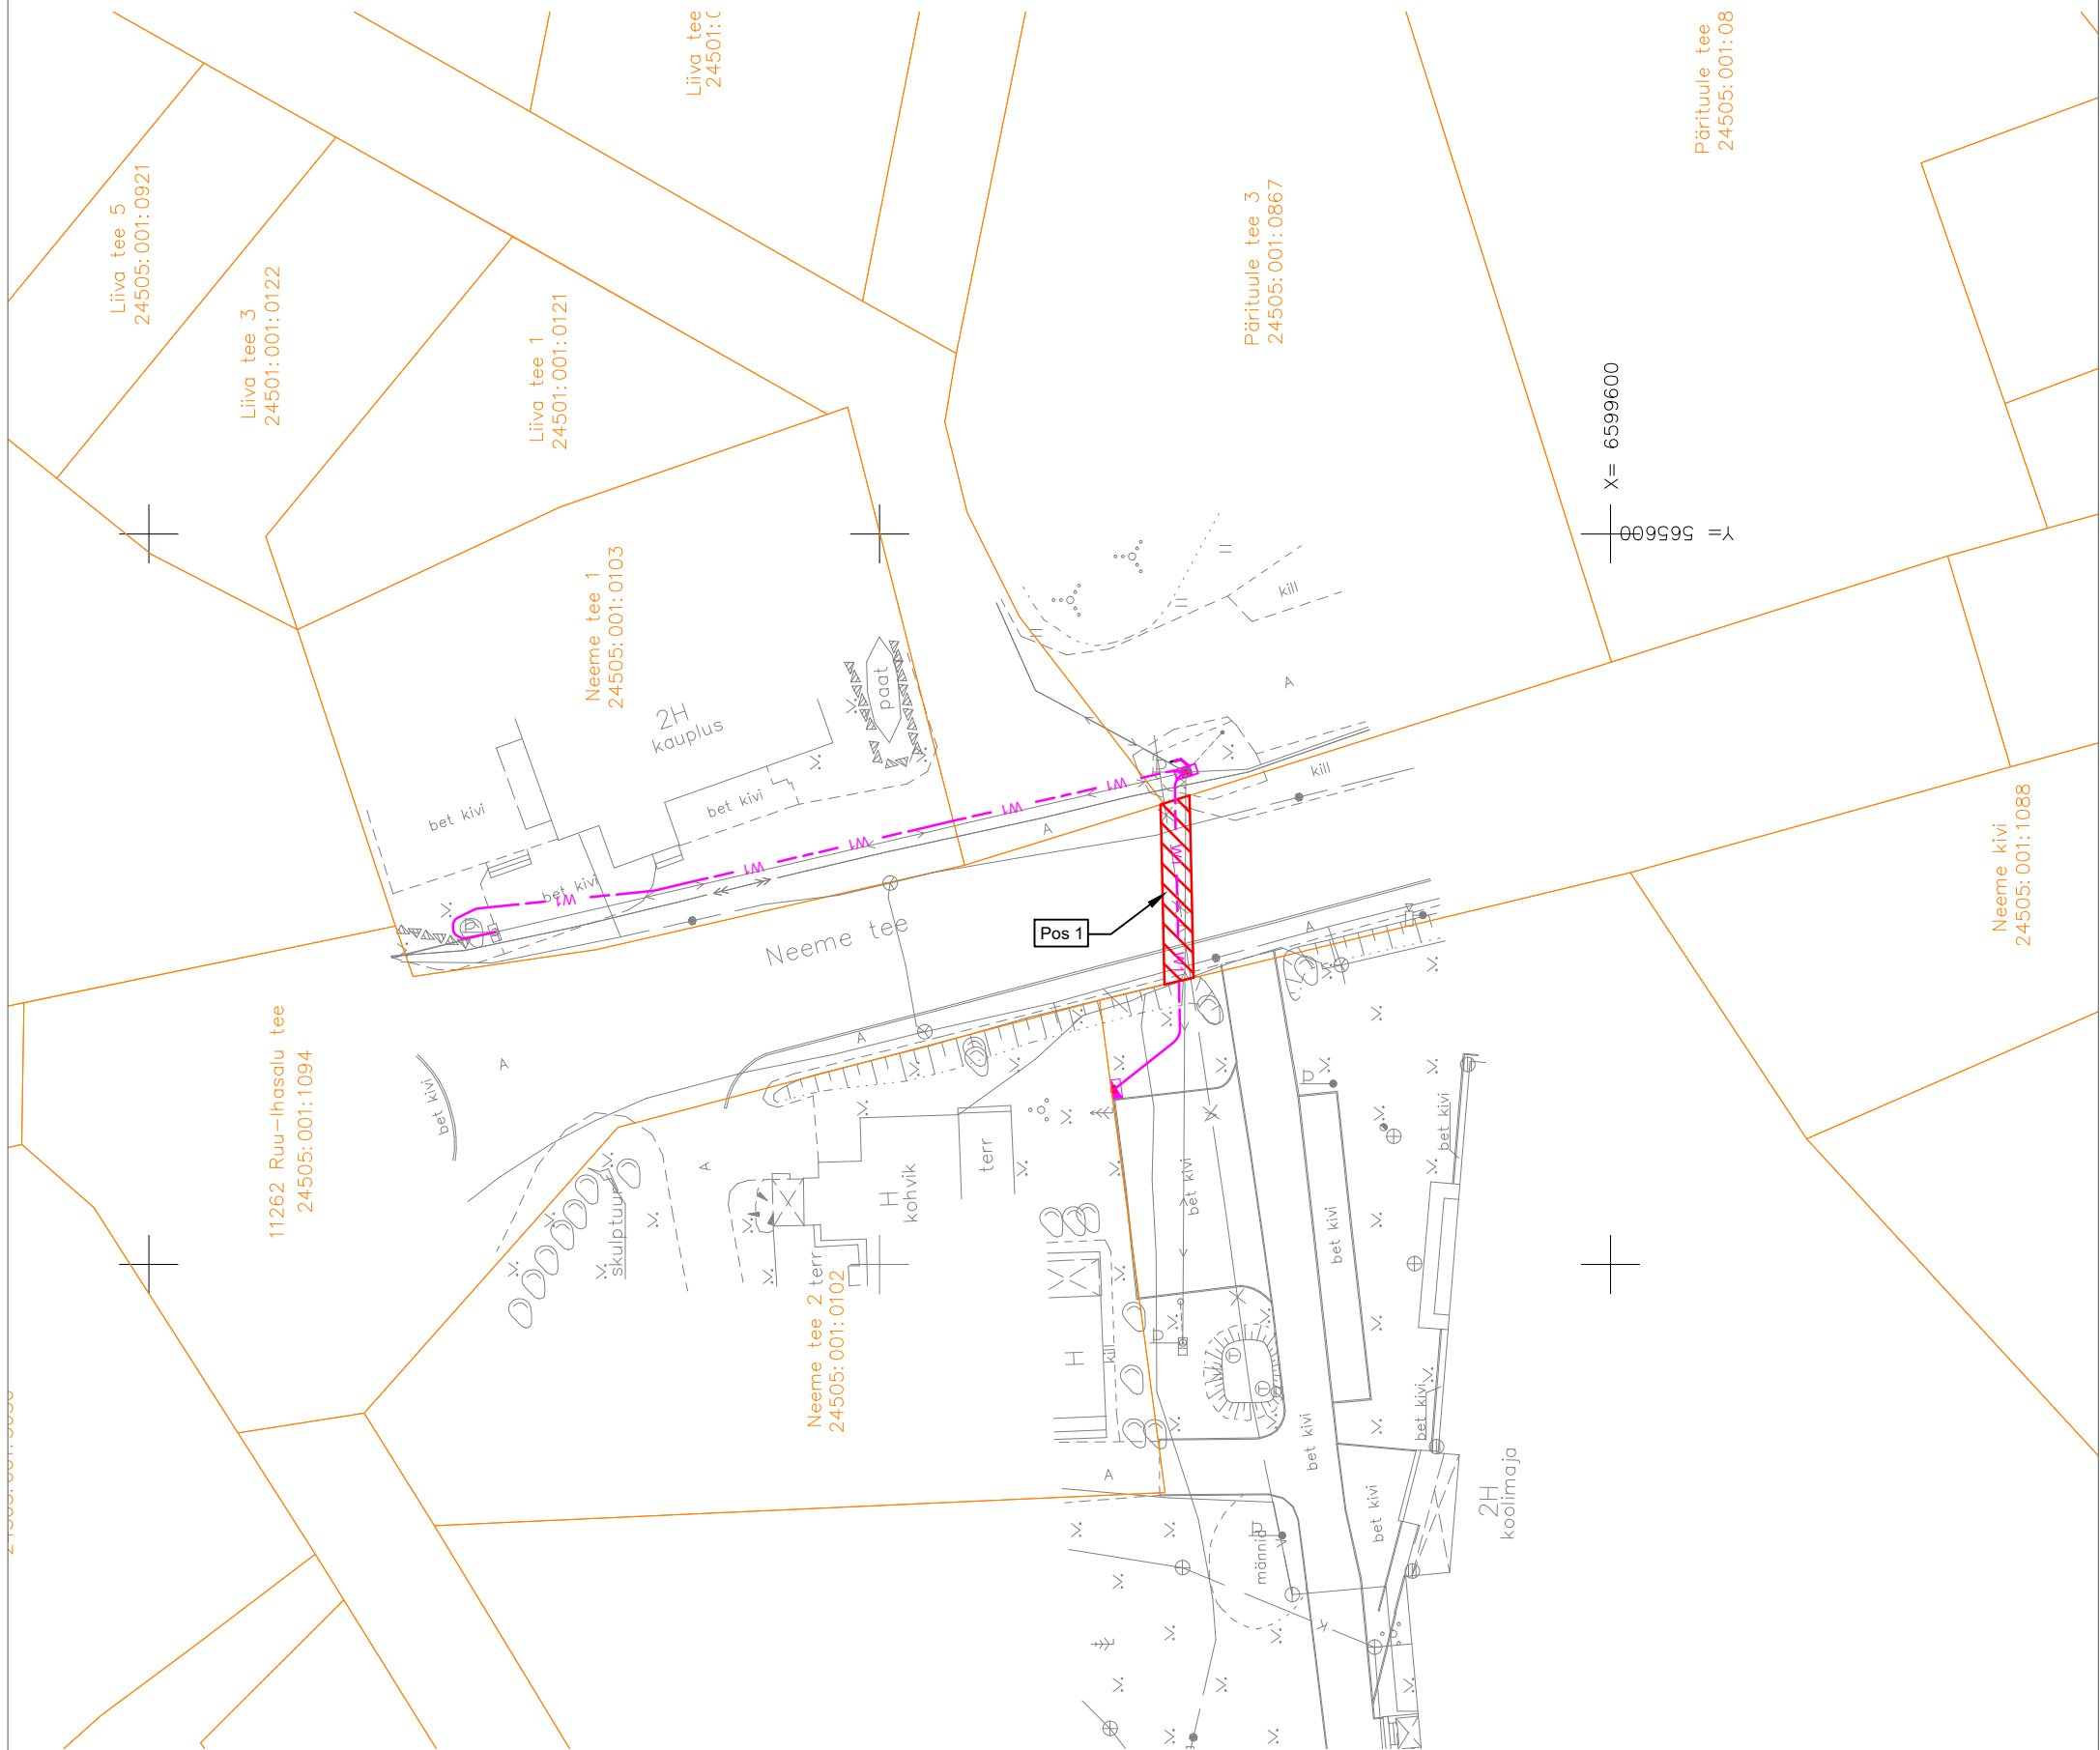

TINGMÄRGID	
	IKÕ seadmise ala
	Kinnistute piirid
	Projekteeritud 0,4 maakaabel kaablikaitsetorus
	Projekteeritud liitumiskilp
	Projekteeritud jaotuskilp
	Projekteeritava maakaabli pikkus 25m

Tähis	Kuupäev	Projekteerija	Muudatuse kirjeldus

 Laki 13, 12915 Tallinn Tel. 659 8970, Faks 654 6714 EL10303995-0001 kh@energia-konsult.ee	Tellija	Elektrilevi OÜ	Projekti nr.	TC0317	 EESTI ENERGIATÄRVIKUS LIIGI
	Töö nimi	Neeme tee 4 ja Pärnu tee 3, Neeme küla, Jõelähtme vald, Harju maakond võrgu ümberehitus	Joonise nr.	EL-4-02	
Kontrollis	D.Kondaev	06.2024	staadium	leht/lehti	Mõõtkava
Projekteeris	D.Kondaev	06.2024	TP	2/6	1:500: A3
Faali nimi	TC0317_TP_EL-4-01_asendiplaan.dwg		Joonise nimi	Isikliku kasutusõiguse seadmise plaan	