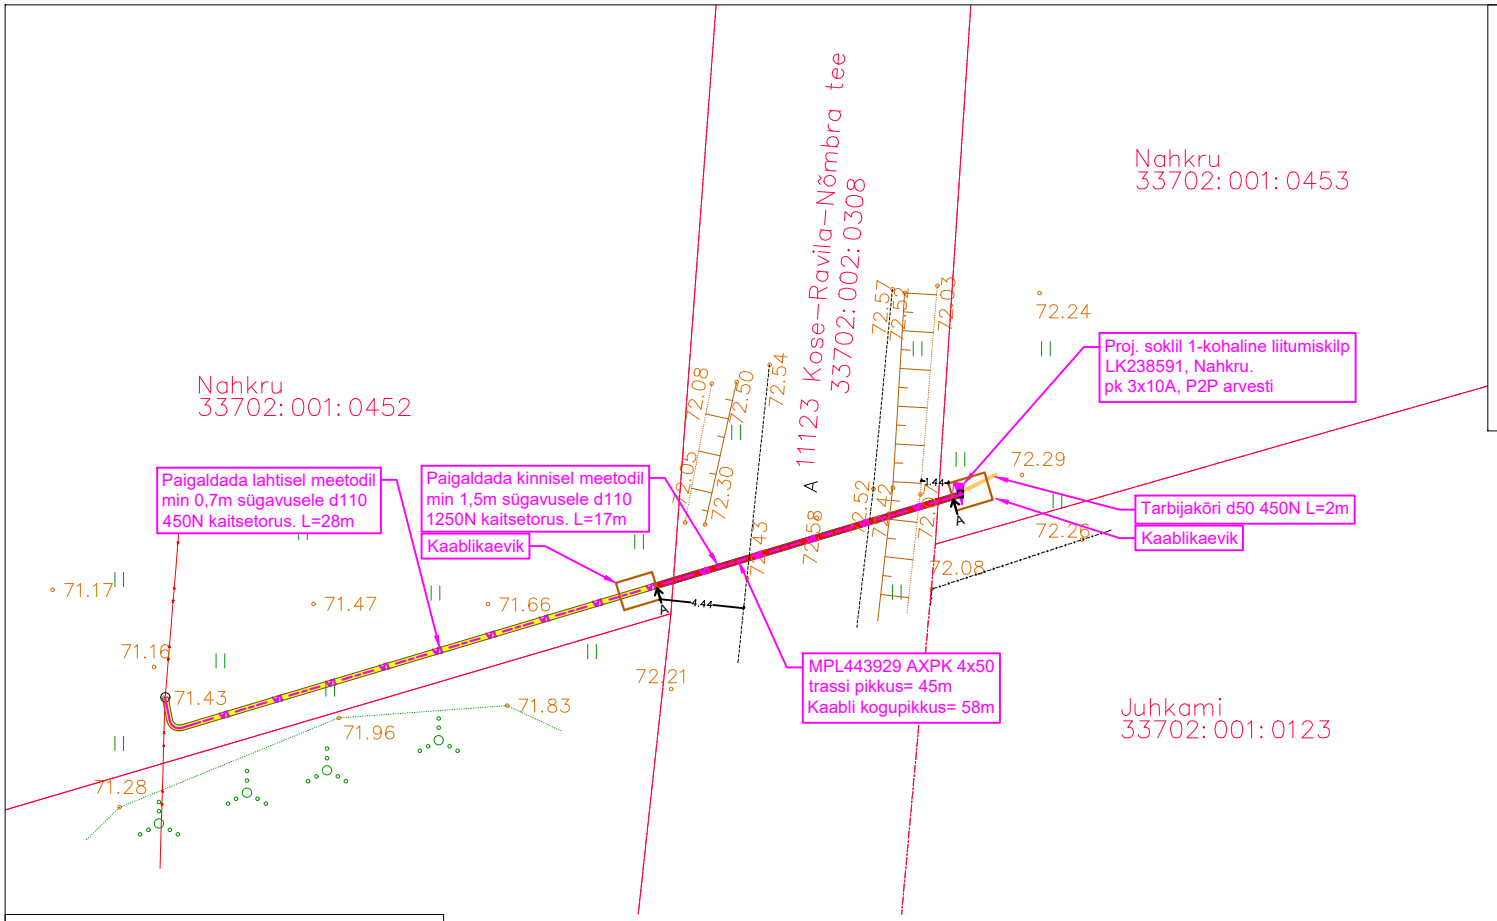

TINGMÄRGID

- PROJEKTEERITUD MP MAAKAABEL KAITSETORUS
- PROJEKTEERITUD LIITUMISKILP
- LIITUMISKILBI TEGELIK SUURUS
- PROJEKTEERITUD TARBIJATORU (450N)
- PROJEKTEERITUD KAABLIKAITSETORU 1250N
- PROJEKTEERITUD KAABLIKAITSETORU 450N
- OLEMASOLEV MP ÕHULIIN
- KATASTRI PIIR

MÄRKUSED:

1. KAABEL PAIGALDADA PLAANIL NÄIDATUD SÜGAVUSEL JA KAITSTA KOGU PIKKUSES KAITSETORUGA.
2. PAIGALDADA SOKLILE 1–KOHALINE LIITUMISKILP LK238591, 3X10A, P2P ARVESTI.
3. LK238591 TOIDE VÕTTA MASTIST 3, AJ KOPLIAUGU:(KOSE) OTSE LIINILT
4. KILBID PAIGALDADA VASTAVALT TOOTJA JUHISTELE.
5. TÖÖDE KÄIGUS RIKUTUD KATTED TAASTADA ENDISELE TASEMELE.

M 1:50

TAASTATAV HALJASALA

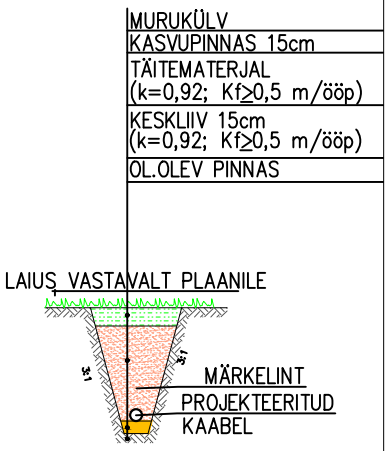

Tähis	Projekteerija	Kuupäev	Muudatuse kirjeldus

KH ENERGIA

Laki 13, 12915 Tallinn
Tel. 659 8970

EL10303995-0001
info@khenergia.ee

Kontrollis	J.Puntussov	12.2025
Projekteeris	T.R.Siitan	12.2025

Faili nimi: LC4451_TP_EL-4-01_asendiplaan

Tellija: Elektrilevi OÜ

Töö nimi: Liitumine madalpingel - Nahkru, Palvere küla, Kose vald, Harju maakond

Joonise nimi: Asendiplaan

Projekti nr.	Joonise nr.	
LC4451	EL-4-01	
staadium	leht/lehti	Mõõtkava
TP	1/1	1:400

EESTI EHITUSKONSULTATSIOONIETTEVÕTETE LIIDU LIIGE EKEL