


Plaan 1-1

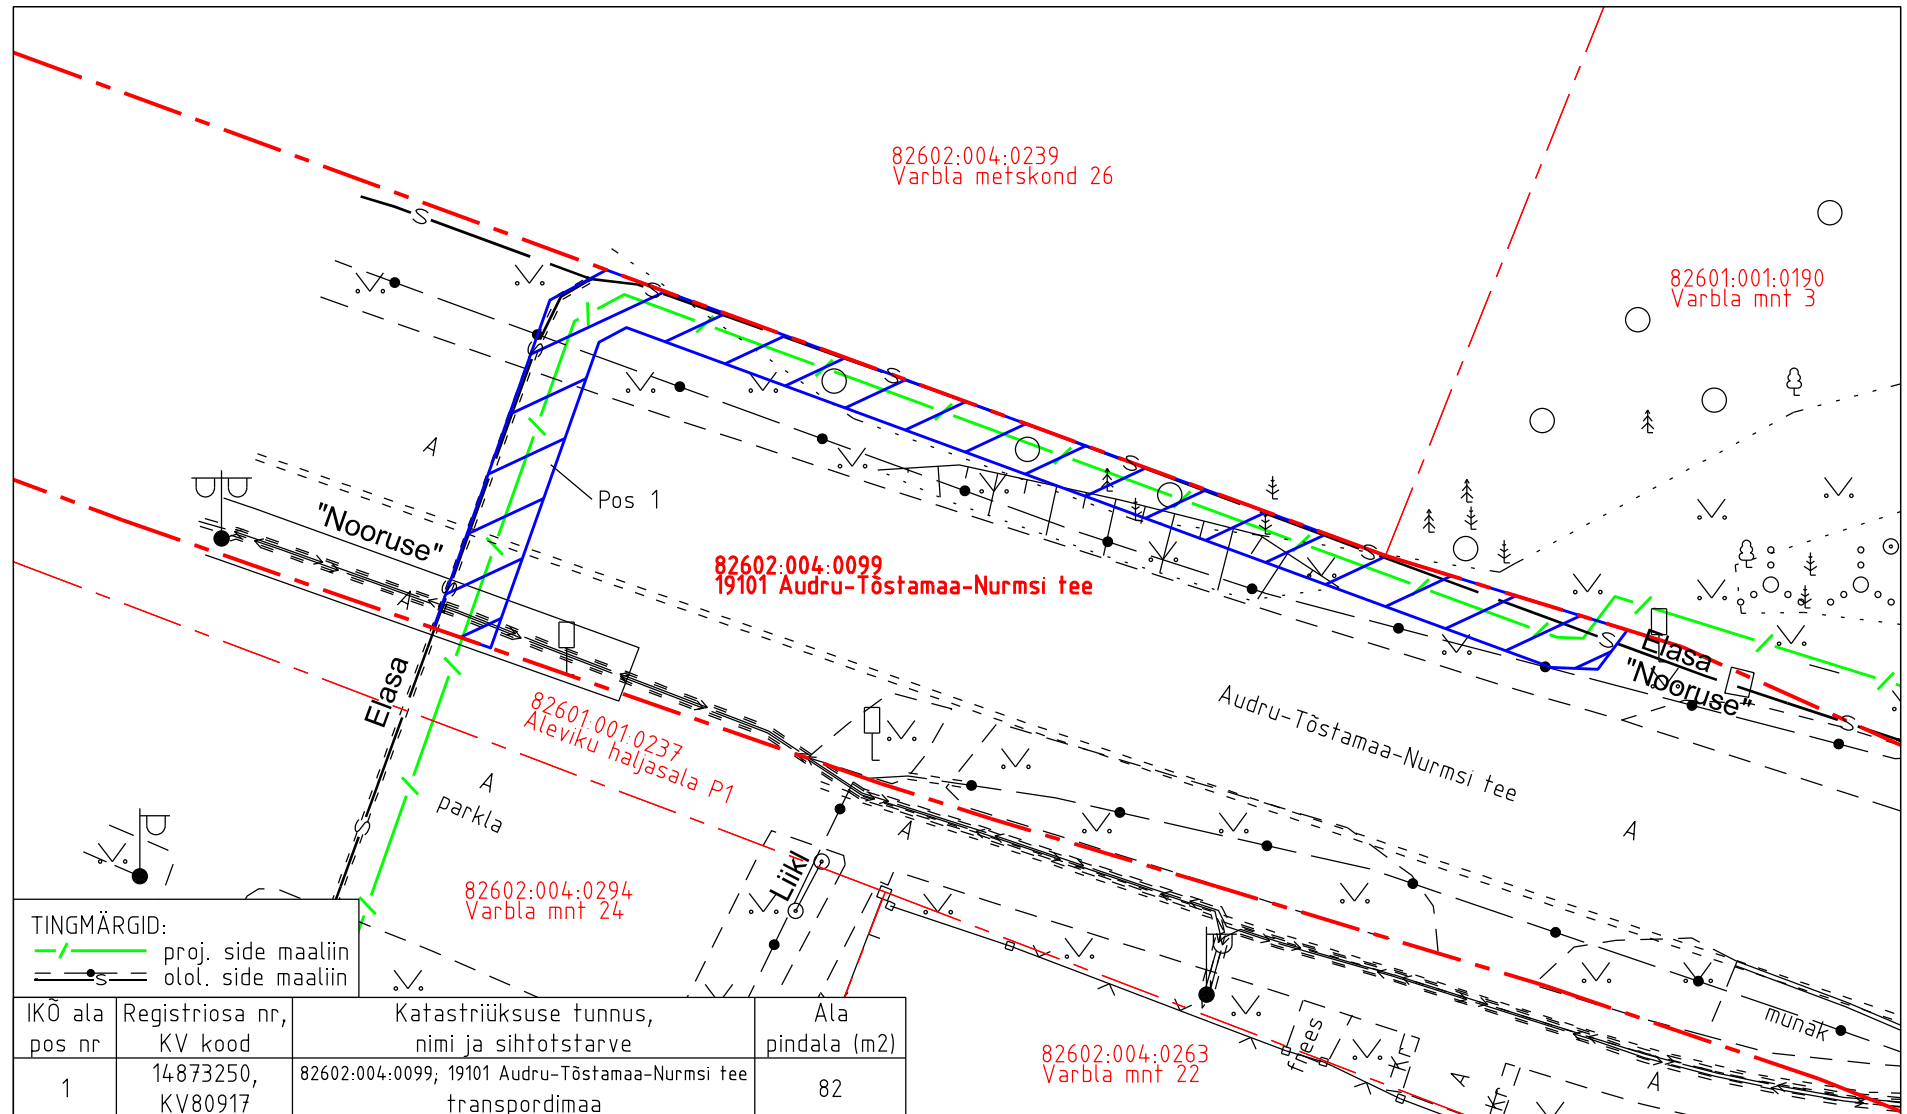

- Isikliku kasutusõiguse pindala kokku ligikaudu 82 m<sup>2</sup>
- Katastriüksuste piirid (väljavõte 28.08.2024)
- Koormatava katastriüksuse piir

Isikliku kasutusõiguse asendiplaan

Kinnistu nimi: 19101 Audru-Tõstamaa-Nurmsi tee (reg.nr 14873250)

Katastritunnus: 82602:004:0099

Asukoht: Tõstamaa alevik, Pärnu linn, Pärnu maakond

Trigger AS töö nr 24018

Tõstamaa rahvamaja, Varbla mnt 3 hoonete vaheline andmesidevõrk

Koostaja:  
OÜ Kirjanurk