


RISTLÕIGE 1 - 1

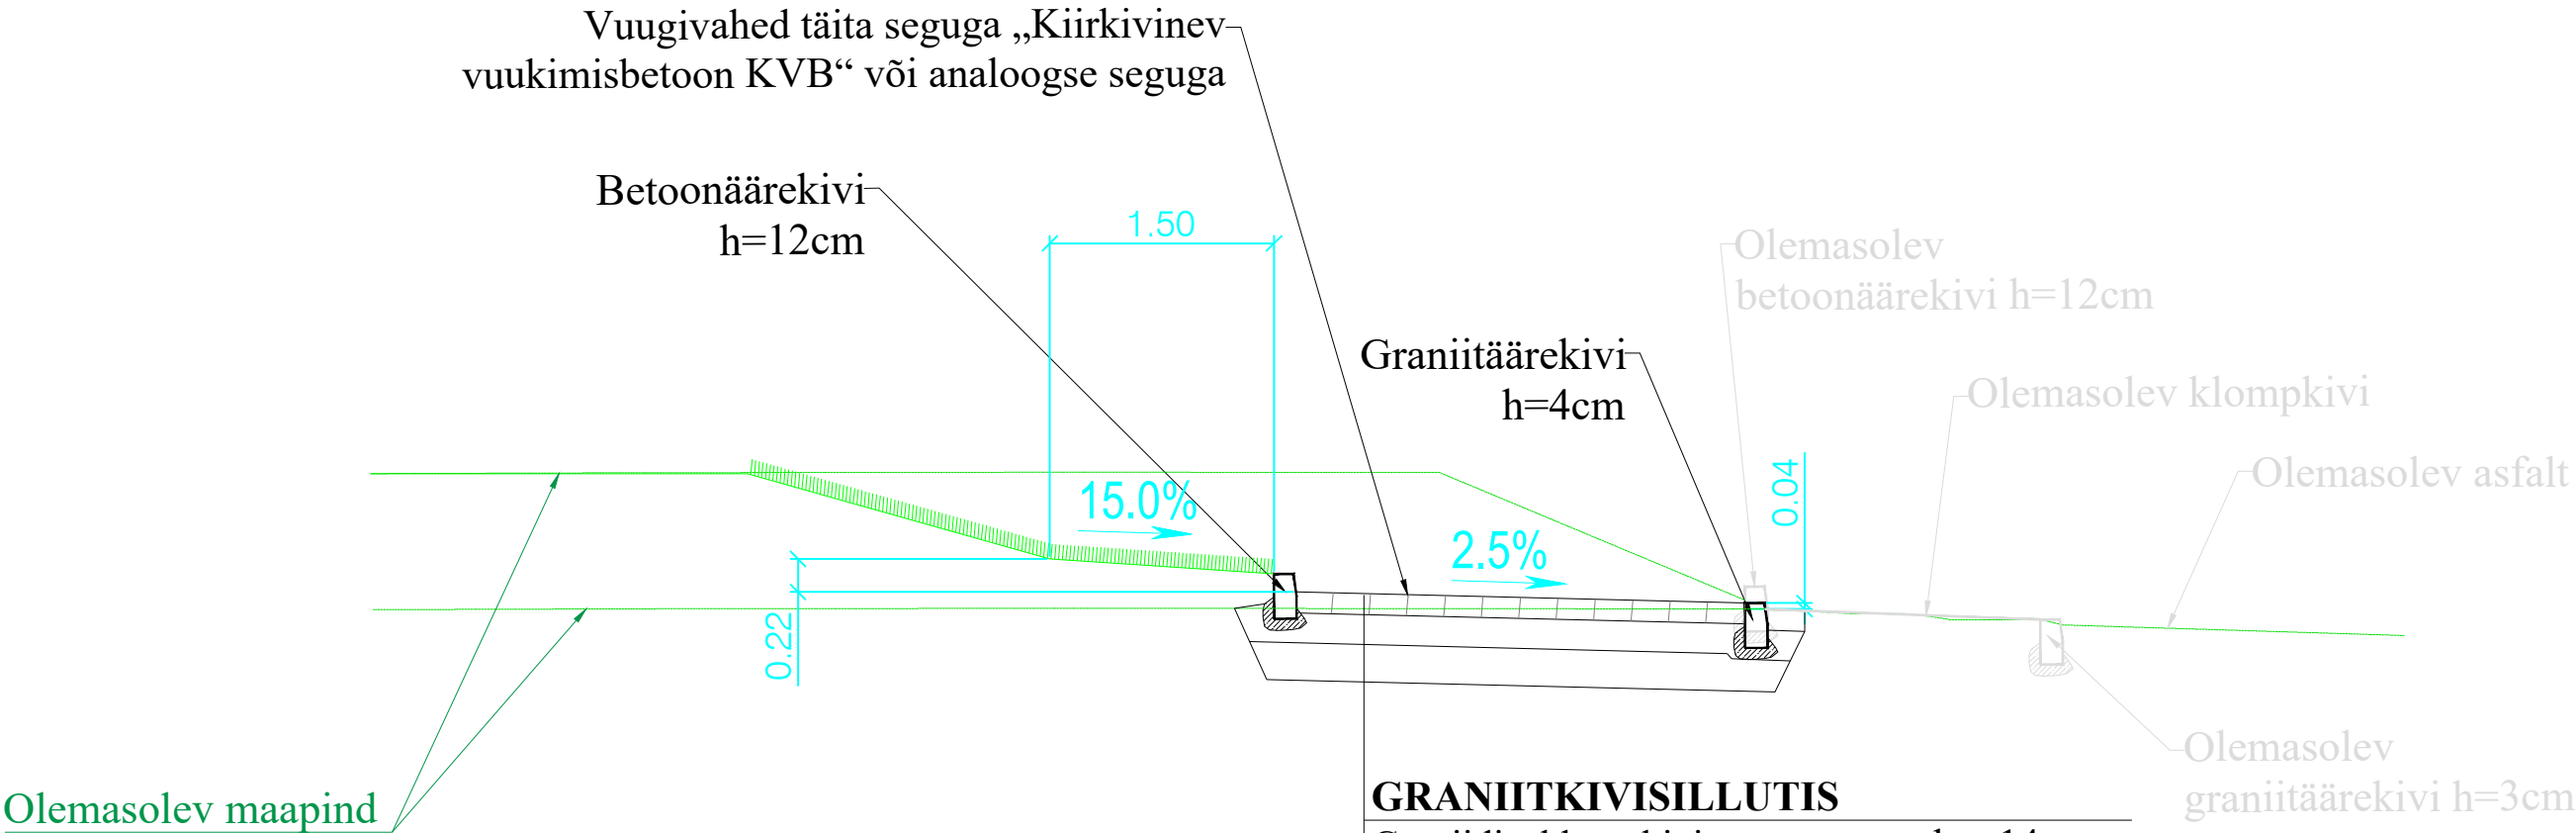

GRANIITKIVISILLUTIS

Graniidist klompkivi	h = 14 cm
Betoonalus C16/20	h = 20 cm
Killustik alus fr 32/63	h = 25 cm
Täitepinnas	vajadusel
Olev pinnas	

E-mail: info@proteed.ee		Tellija		Transpordiamet			
Reg. nr. 16774583		Projekt		Õuna ringistmiku eriveose laienduse ehitus			
MTR reg. nr. PPE001593, ELK000168, EPP004949		Objekti aadress		Riigitee nr 39 Tartu-Jõgeva-Aravete km 45,45-45,55, Jõgeva vald			
Projekteeris	Julia Šarofost	Altkiri		Kuupäev	16.06.2025	Joonise nimetus	
Projekti juht	Julia Šarofost	Altkiri		Kuupäev	16.06.2025	Tüüpriistlõige 1 - 1	
				Proj nr	25-05-03	Joonise nr	TL-6-01
				Proj etapp	TP	Möötkava	1:50
						REV	REV 2