


Isikliku kasutusõiguse ala plaan

Jrk nr	IK± ala Pos nr (plaanil)	Kinnistu registriosa number	Katastriüksuse tunnus, nimi ja sihtotstarve;	Asukoht riigitee (nr ja nimi) suhtes (lõigu algus ja lõpp km);	Ala pindala ruutmeetrites m ²
1.	Pos 1	8540250	30301:001:1056 19139 Lennujaama-Suigu tee Transpordimaa	Ristumine 19139 Lennujaama- Suigu teega km 0,50	16m ²

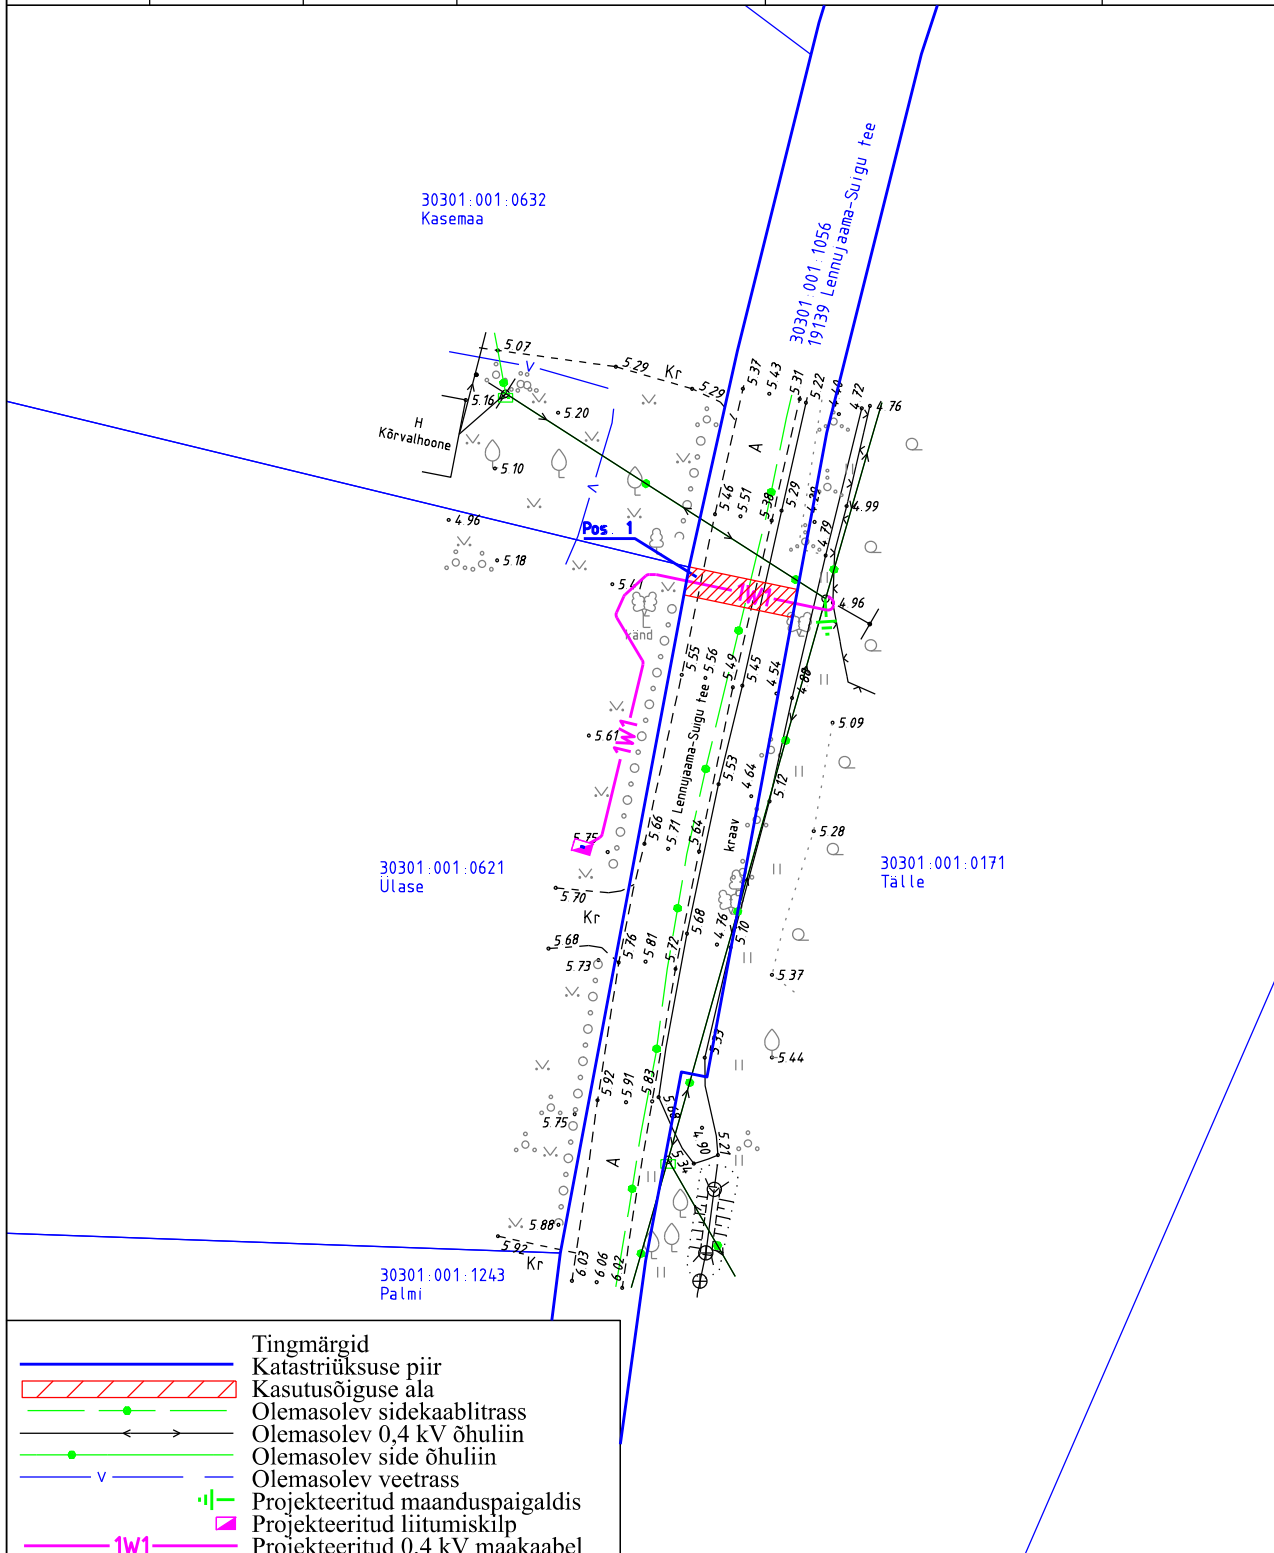

	Tingmärgid
	Katastriüksuse piir
	Kasutusõiguse ala
	Olemasolev sidekaablitrass
	Olemasolev 0,4 kV õhuliin
	Olemasolev side õhuliin
	Olemasolev veetrass
	Projekteeritud maanduspaigaldis
	Projekteeritud liitumiskilp
	Projekteeritud 0,4 kV maakaabel

Töö nimetus:	Ülase kinnistu elektrivarustuse tööprojekt. Sääre küla, Kihnu vald, Pärnu maakond.	Töö nr:	LC2780	Leht nr:	1
		Koostaja:	Marit Sild	Mõõtkaava:	1:500(A4)
		Kuupäev:	jaanuar 2025		