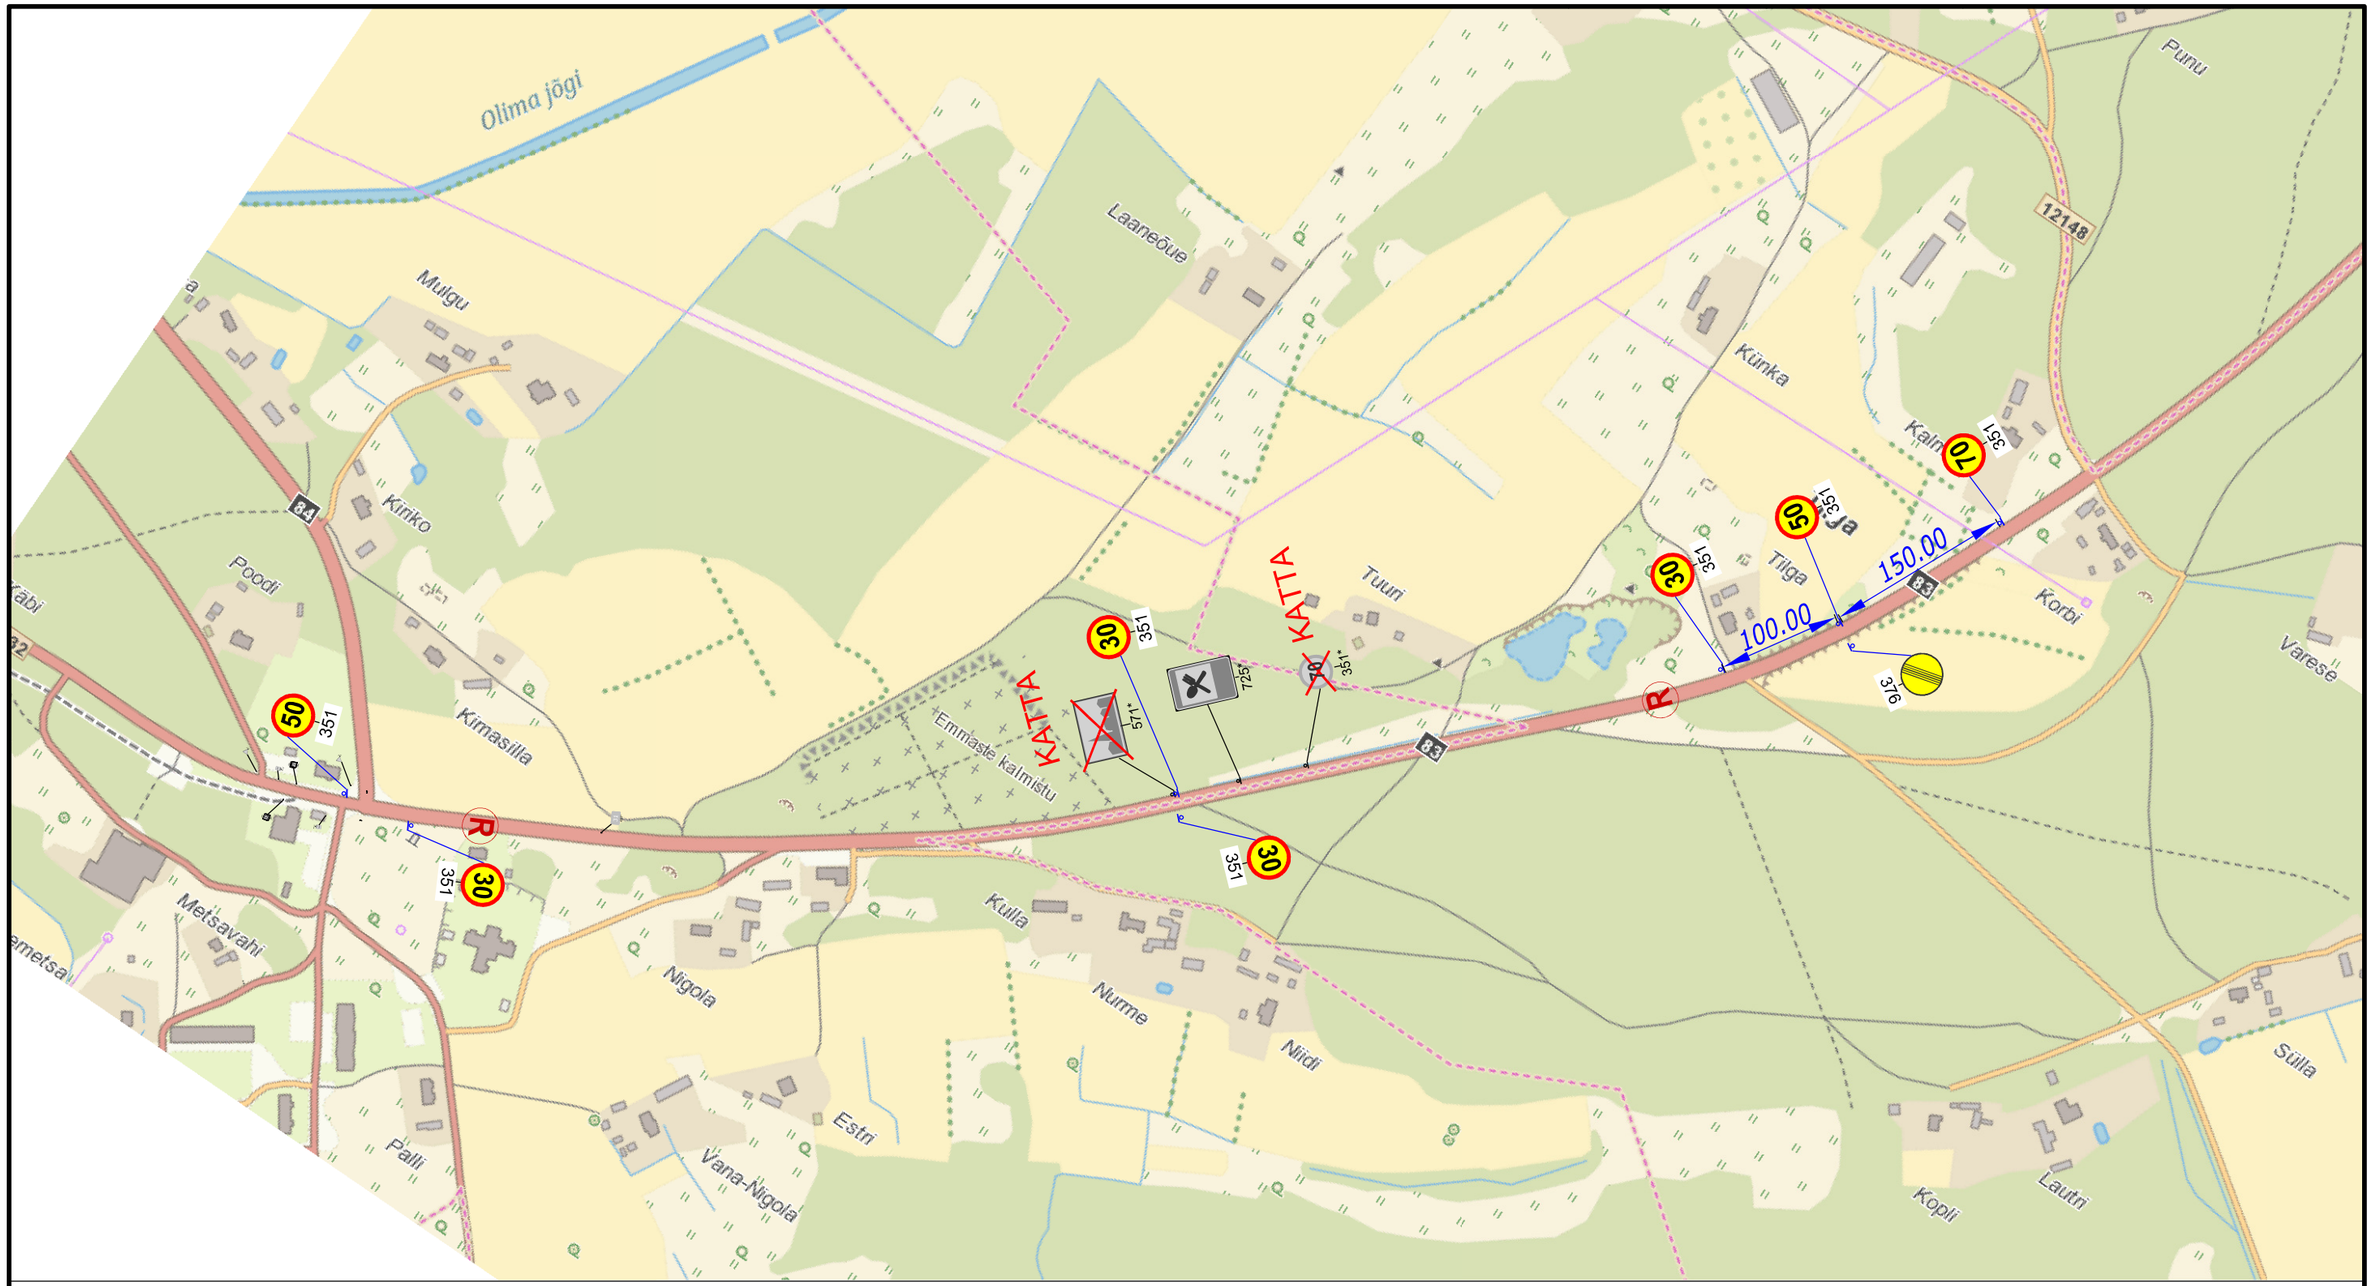

TINGMÄRGID:

221* — Ol.olev liiklusmärk

30 / 351 — Proj. liiklusmärk

Proj. liiklusmärgi post

Warren Safety Ranna tee 17, Tabasalu 76901 tel: 603 2401 E-mail: info@warrensafety.com	Skeemi nr: 2309-6.1	Kuupäev 08.09.2023
	Projekt: Hiiumaa Rattanädalavahetus	Leht 1 / Lehti 1
Kontrollis: S.Vahter Koostas: K.Rütman	Asukoht: Emmaste küla, Hiiumaa vald, Hiiumaa Tee nr 83 Suuremõisa - Käina - Emmaste km 29.715 - 31.154	Mõõtkava 1:5000
Tellija: Hiiumaa Jooksugrupp Lodju tn 28, 92413 Kärdla Alari Remmelg, tel: 5346 7867	Joonis: Liiklusskeem	